6/23/16

0 5 10	PROJ. REFERENCE NO.	SHEET NO.
	R-2707E	X-171

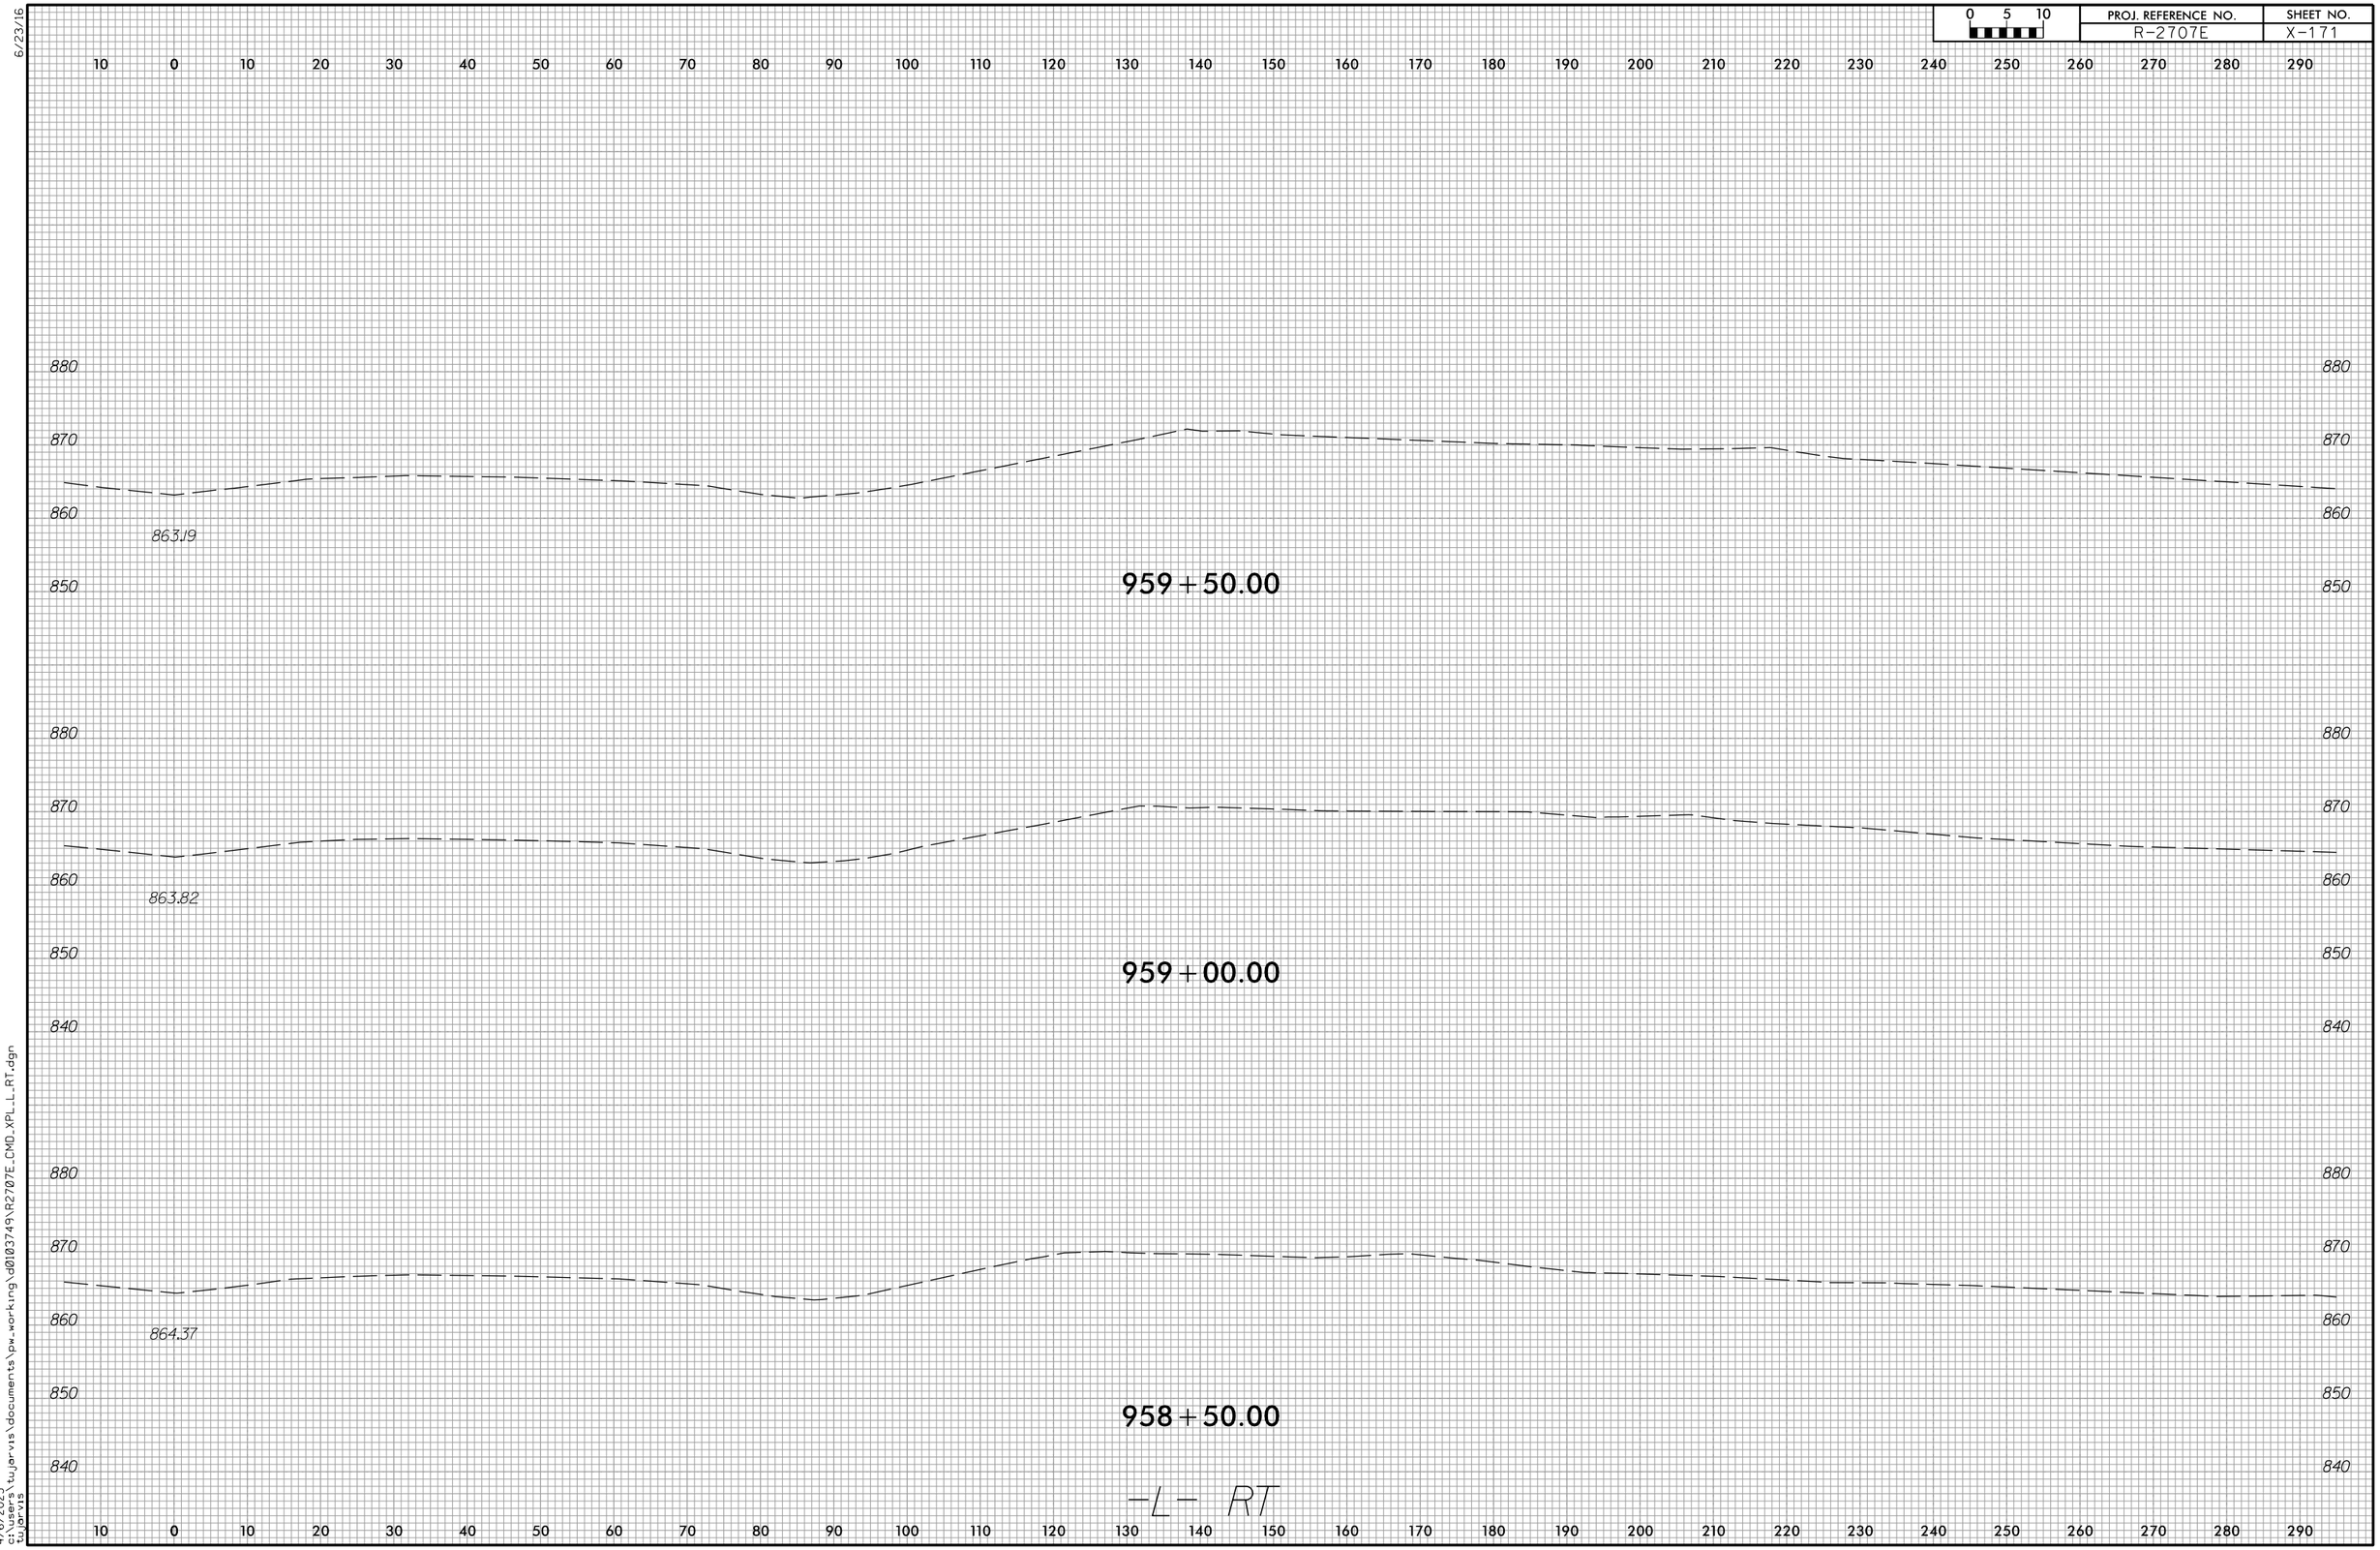

4/6/2023
c:\pwworking\tujarvis\documents\pw_working\d0103749\R2707E_CMD_XPL_L_RT.dgn
tujarvis