6/23/16

0 5 10	PROJ. REFERENCE NO.	SHEET NO.
	U-5748	X-3

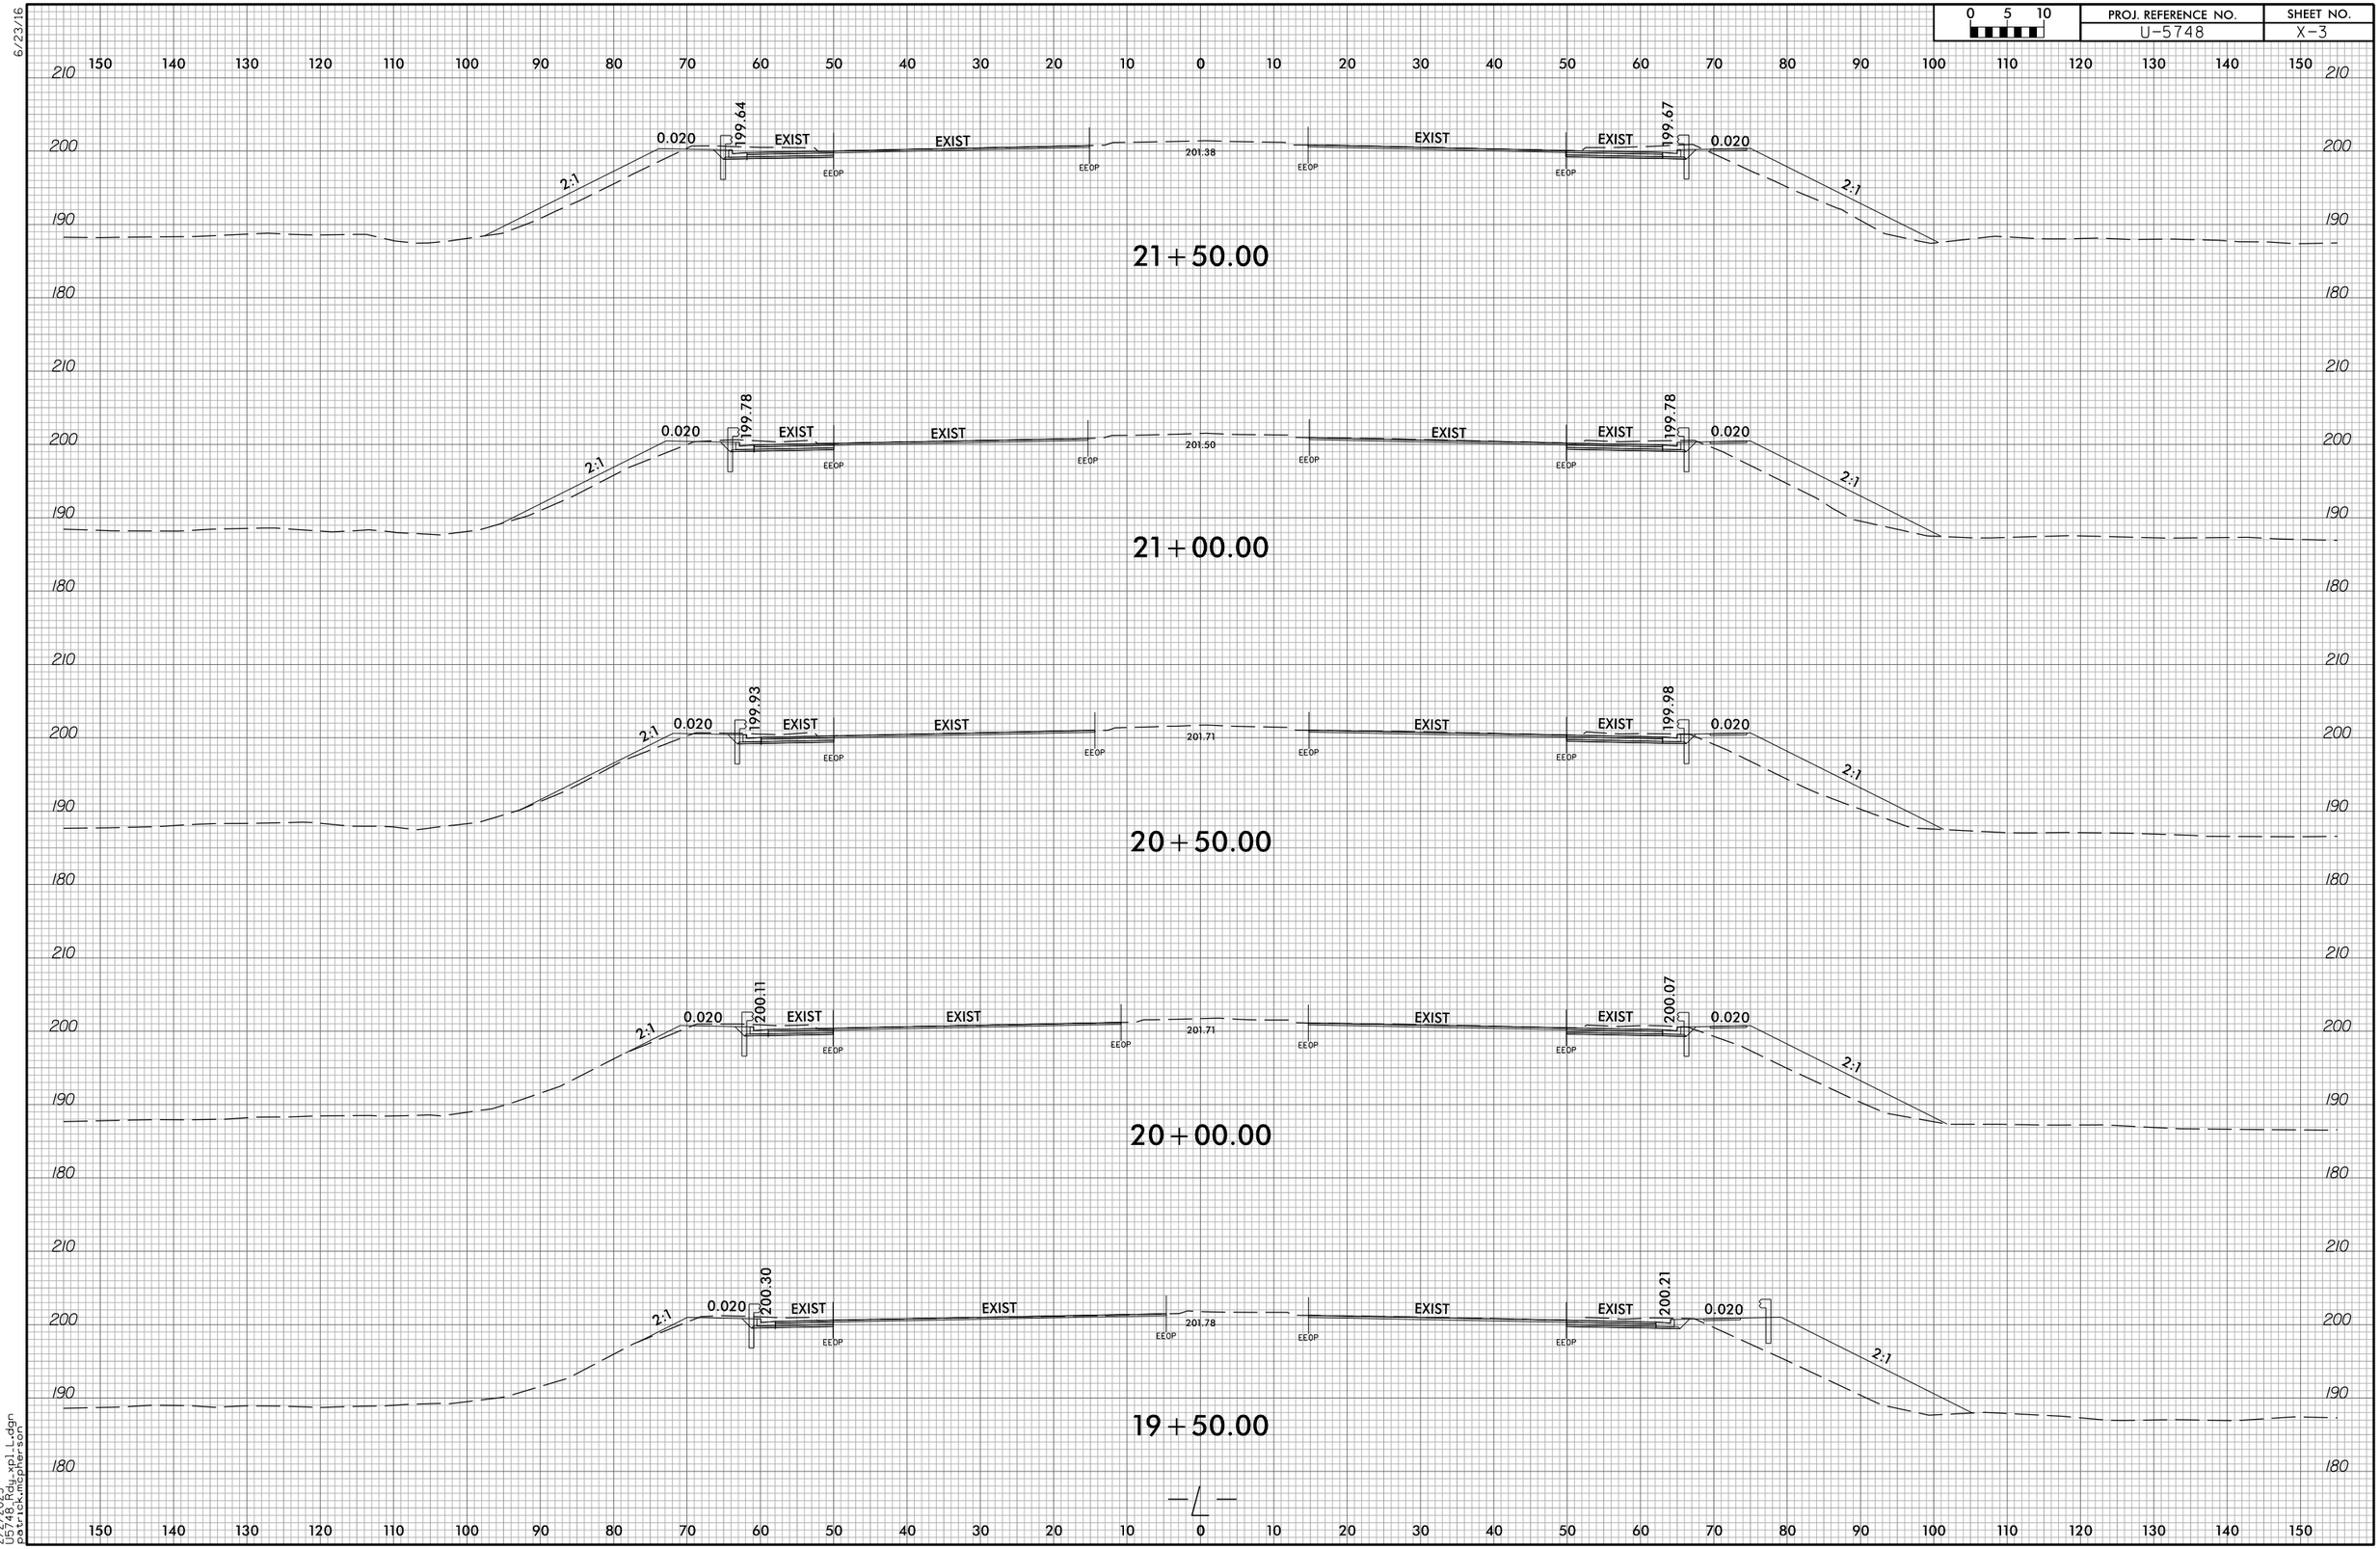

2/2/2023
U5748_Rdwy_xpl_L.dgn
patrick.mcpherson