6/23/16

0 5 10	PROJ. REFERENCE NO.	SHEET NO.
	U-5748	X-40

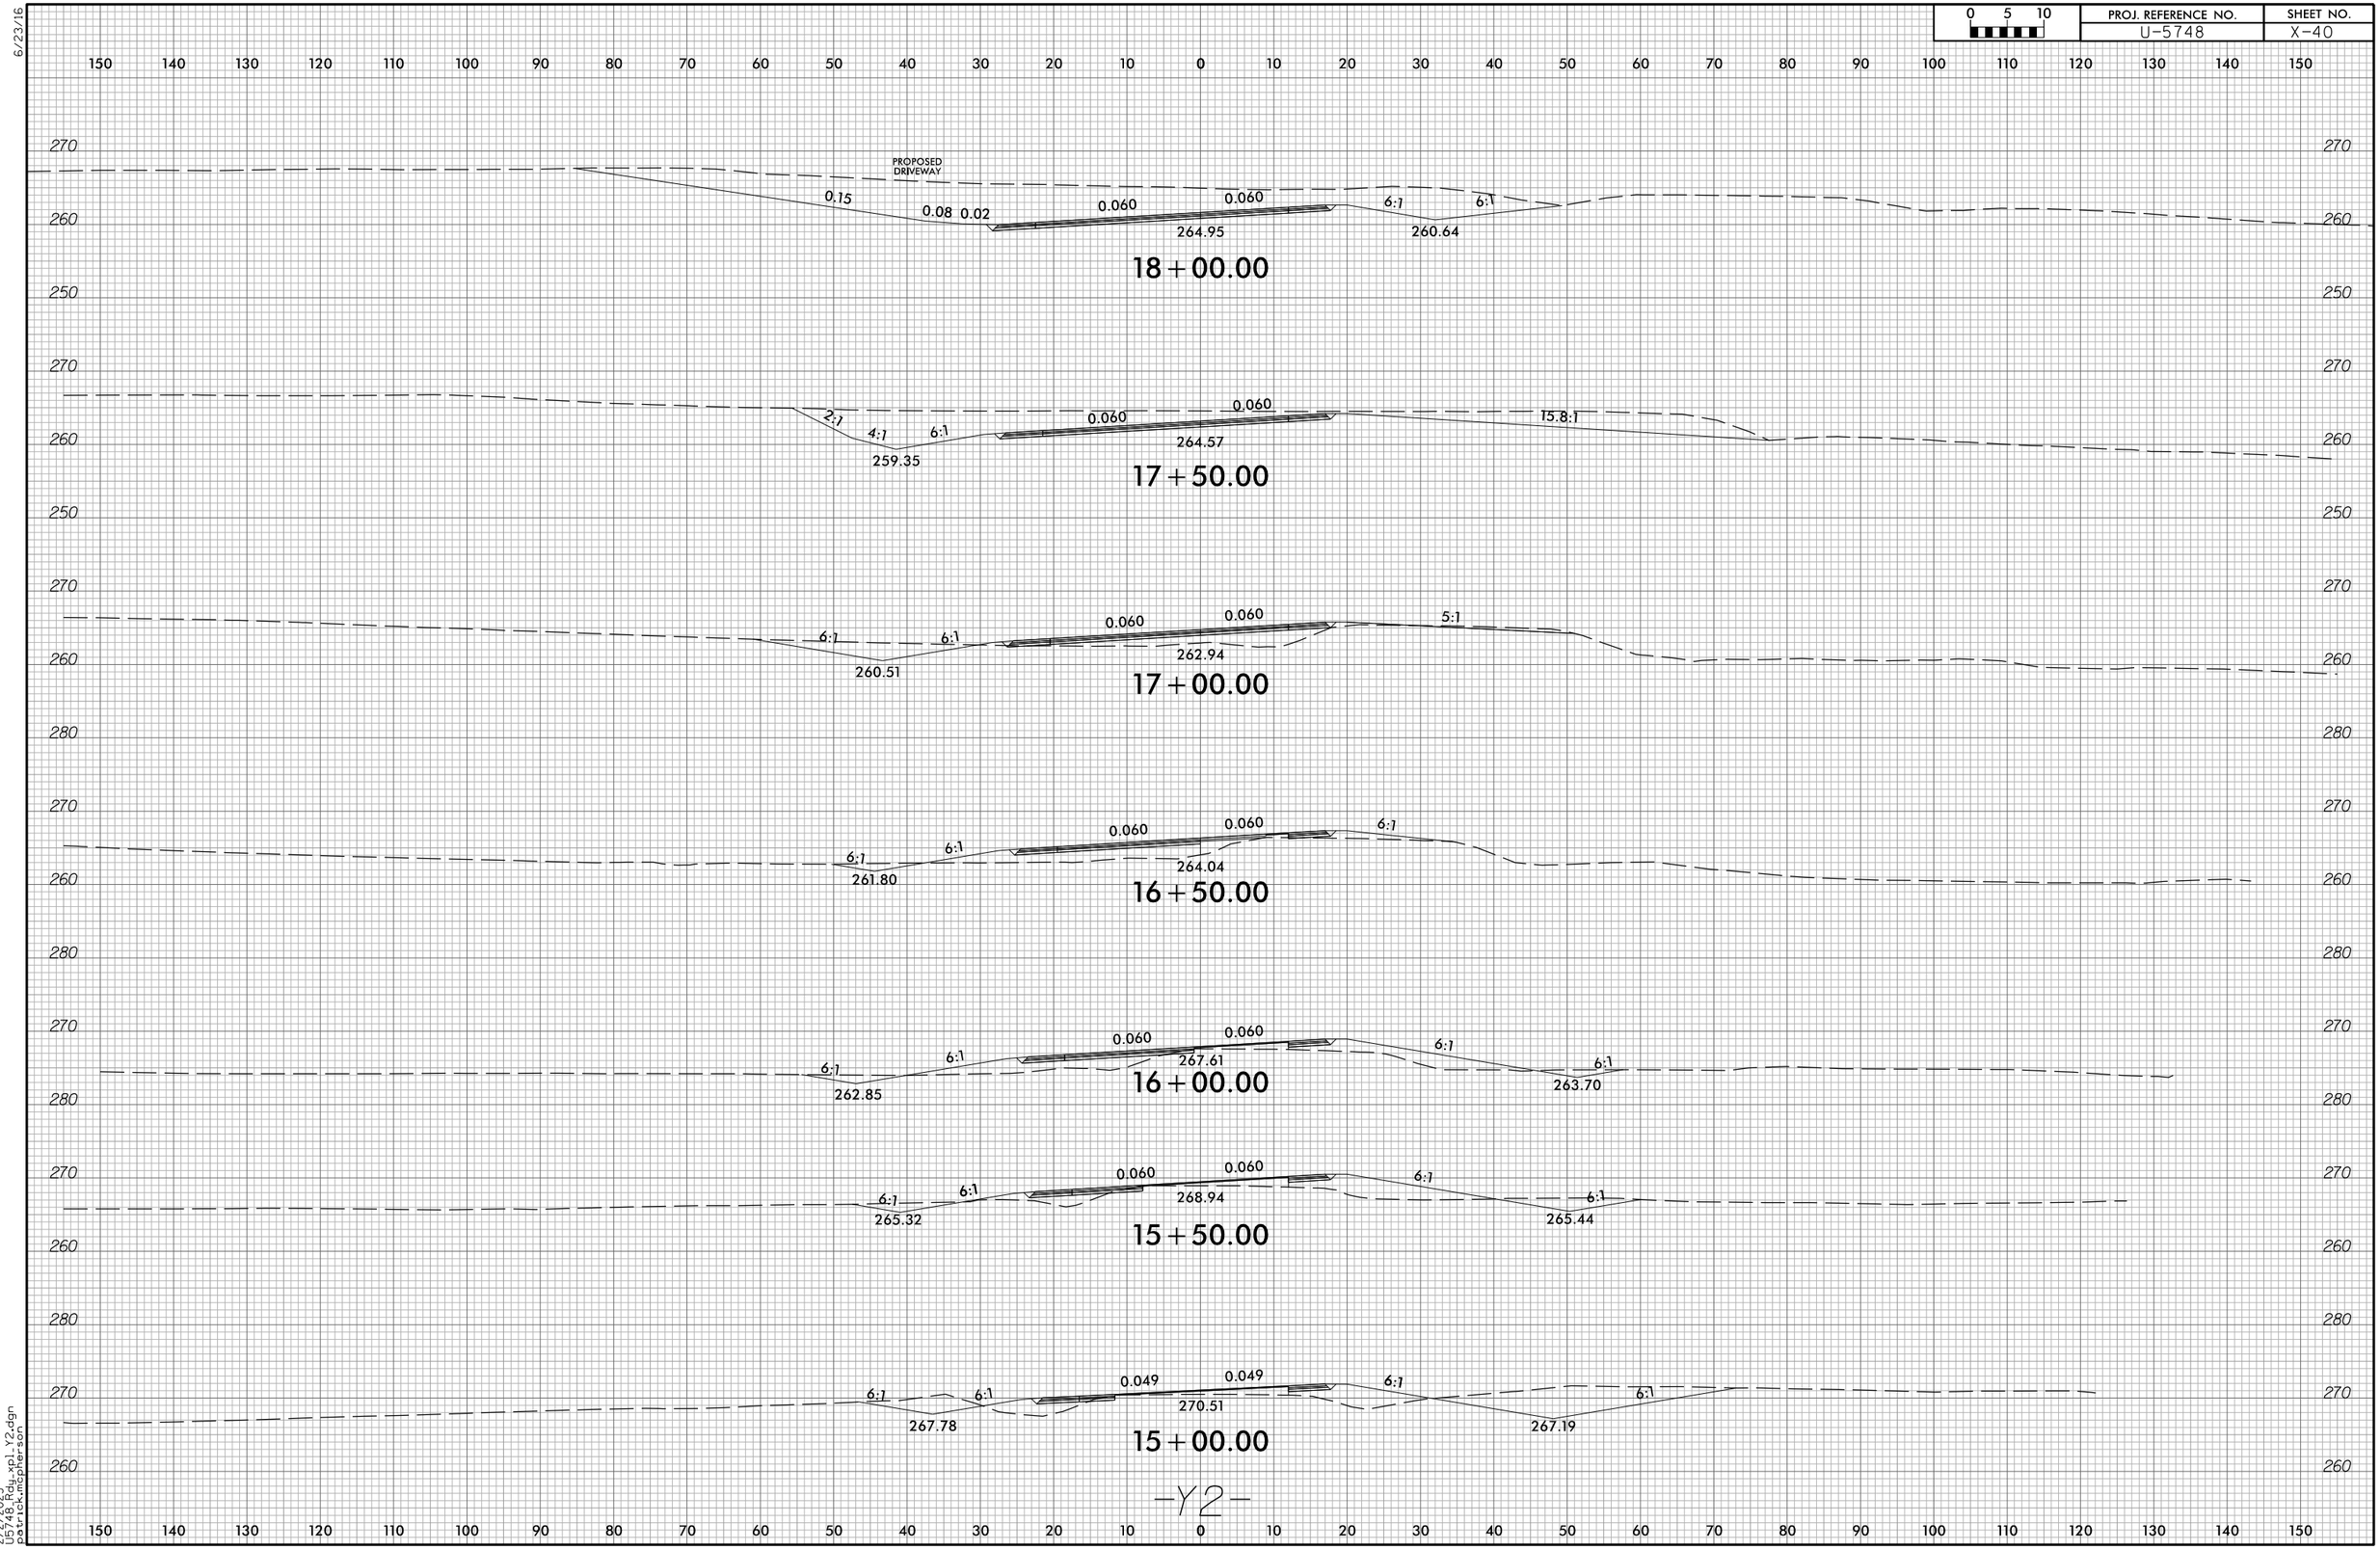

2/2/2023
U5748_Rdy_xpl_Y2.dgn
patrick.mcpherson