6/23/16

RS&H NC FIRM LICENSE No: F-0493

0 5 10

PROJ. REFERENCE NO.	SHEET NO.
R-5799	X-15

150 140 130 120 110 100 90 80 70 60 50 40 30 20 10 0 10 20 30 40 50 60 70 80 90 100 110 120 130 140 150

2150 2140 2130 2120

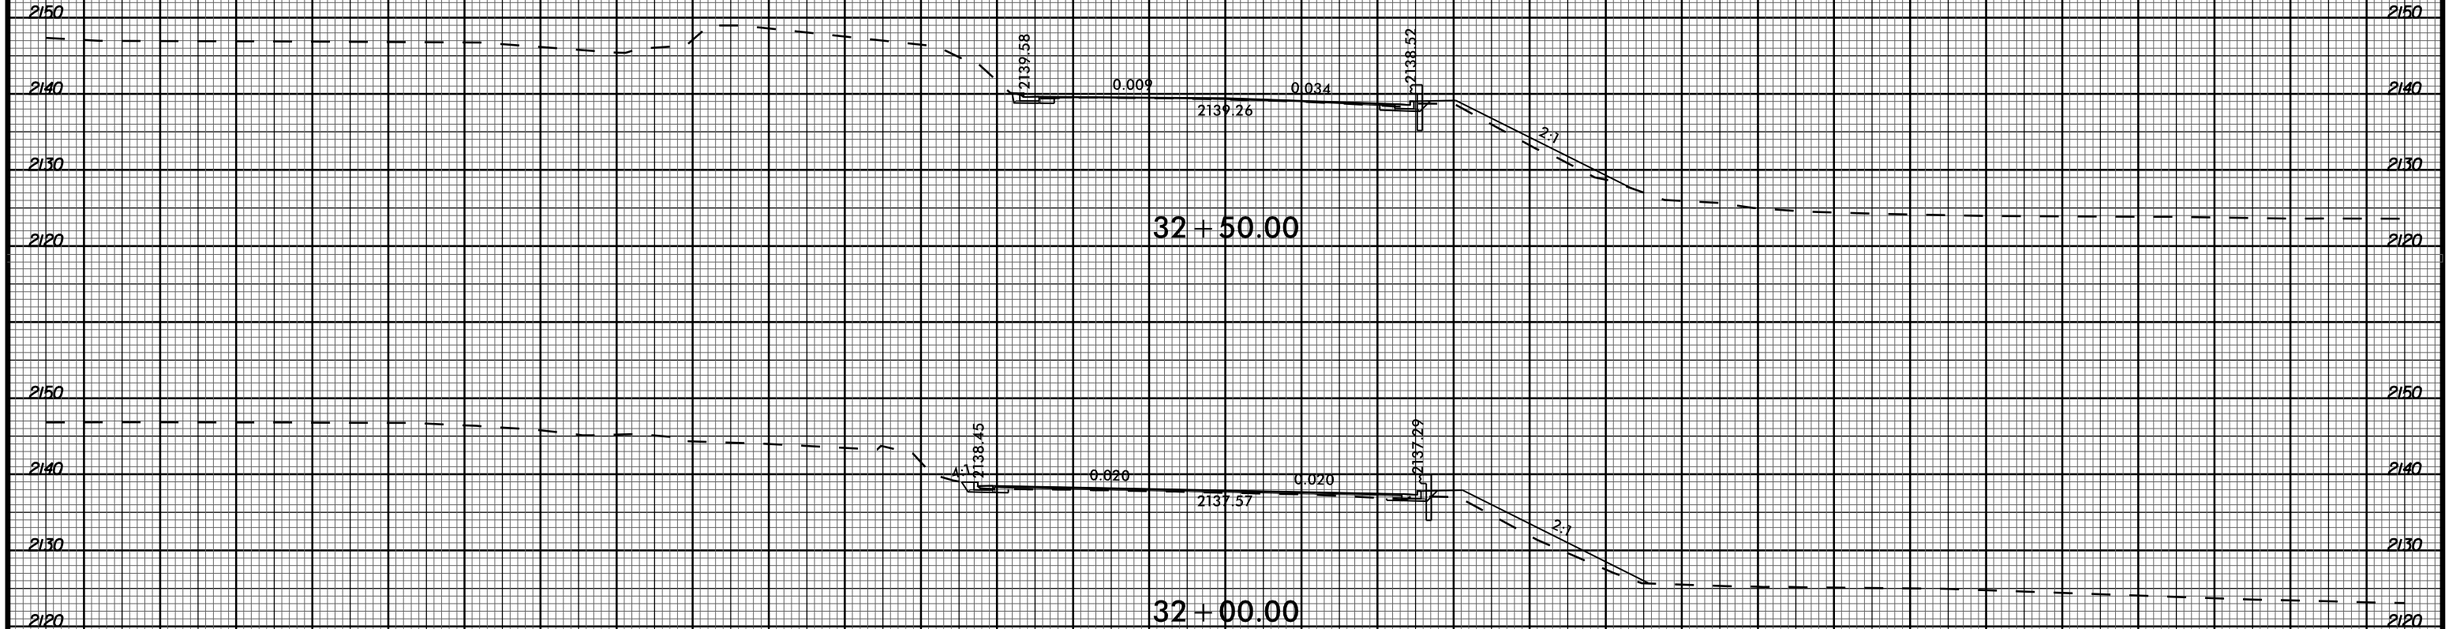

05-MAY-2023 17:09
R:\Roadway\Corridor Modeling\R5799_Rdy_xpLL.dgn
$$$$USERNAME$$$$