6/23/16

RS&H NC FIRM LICENSE No: F-0493

0 5 10

PROJ. REFERENCE NO.	SHEET NO.
R-5799	X-19

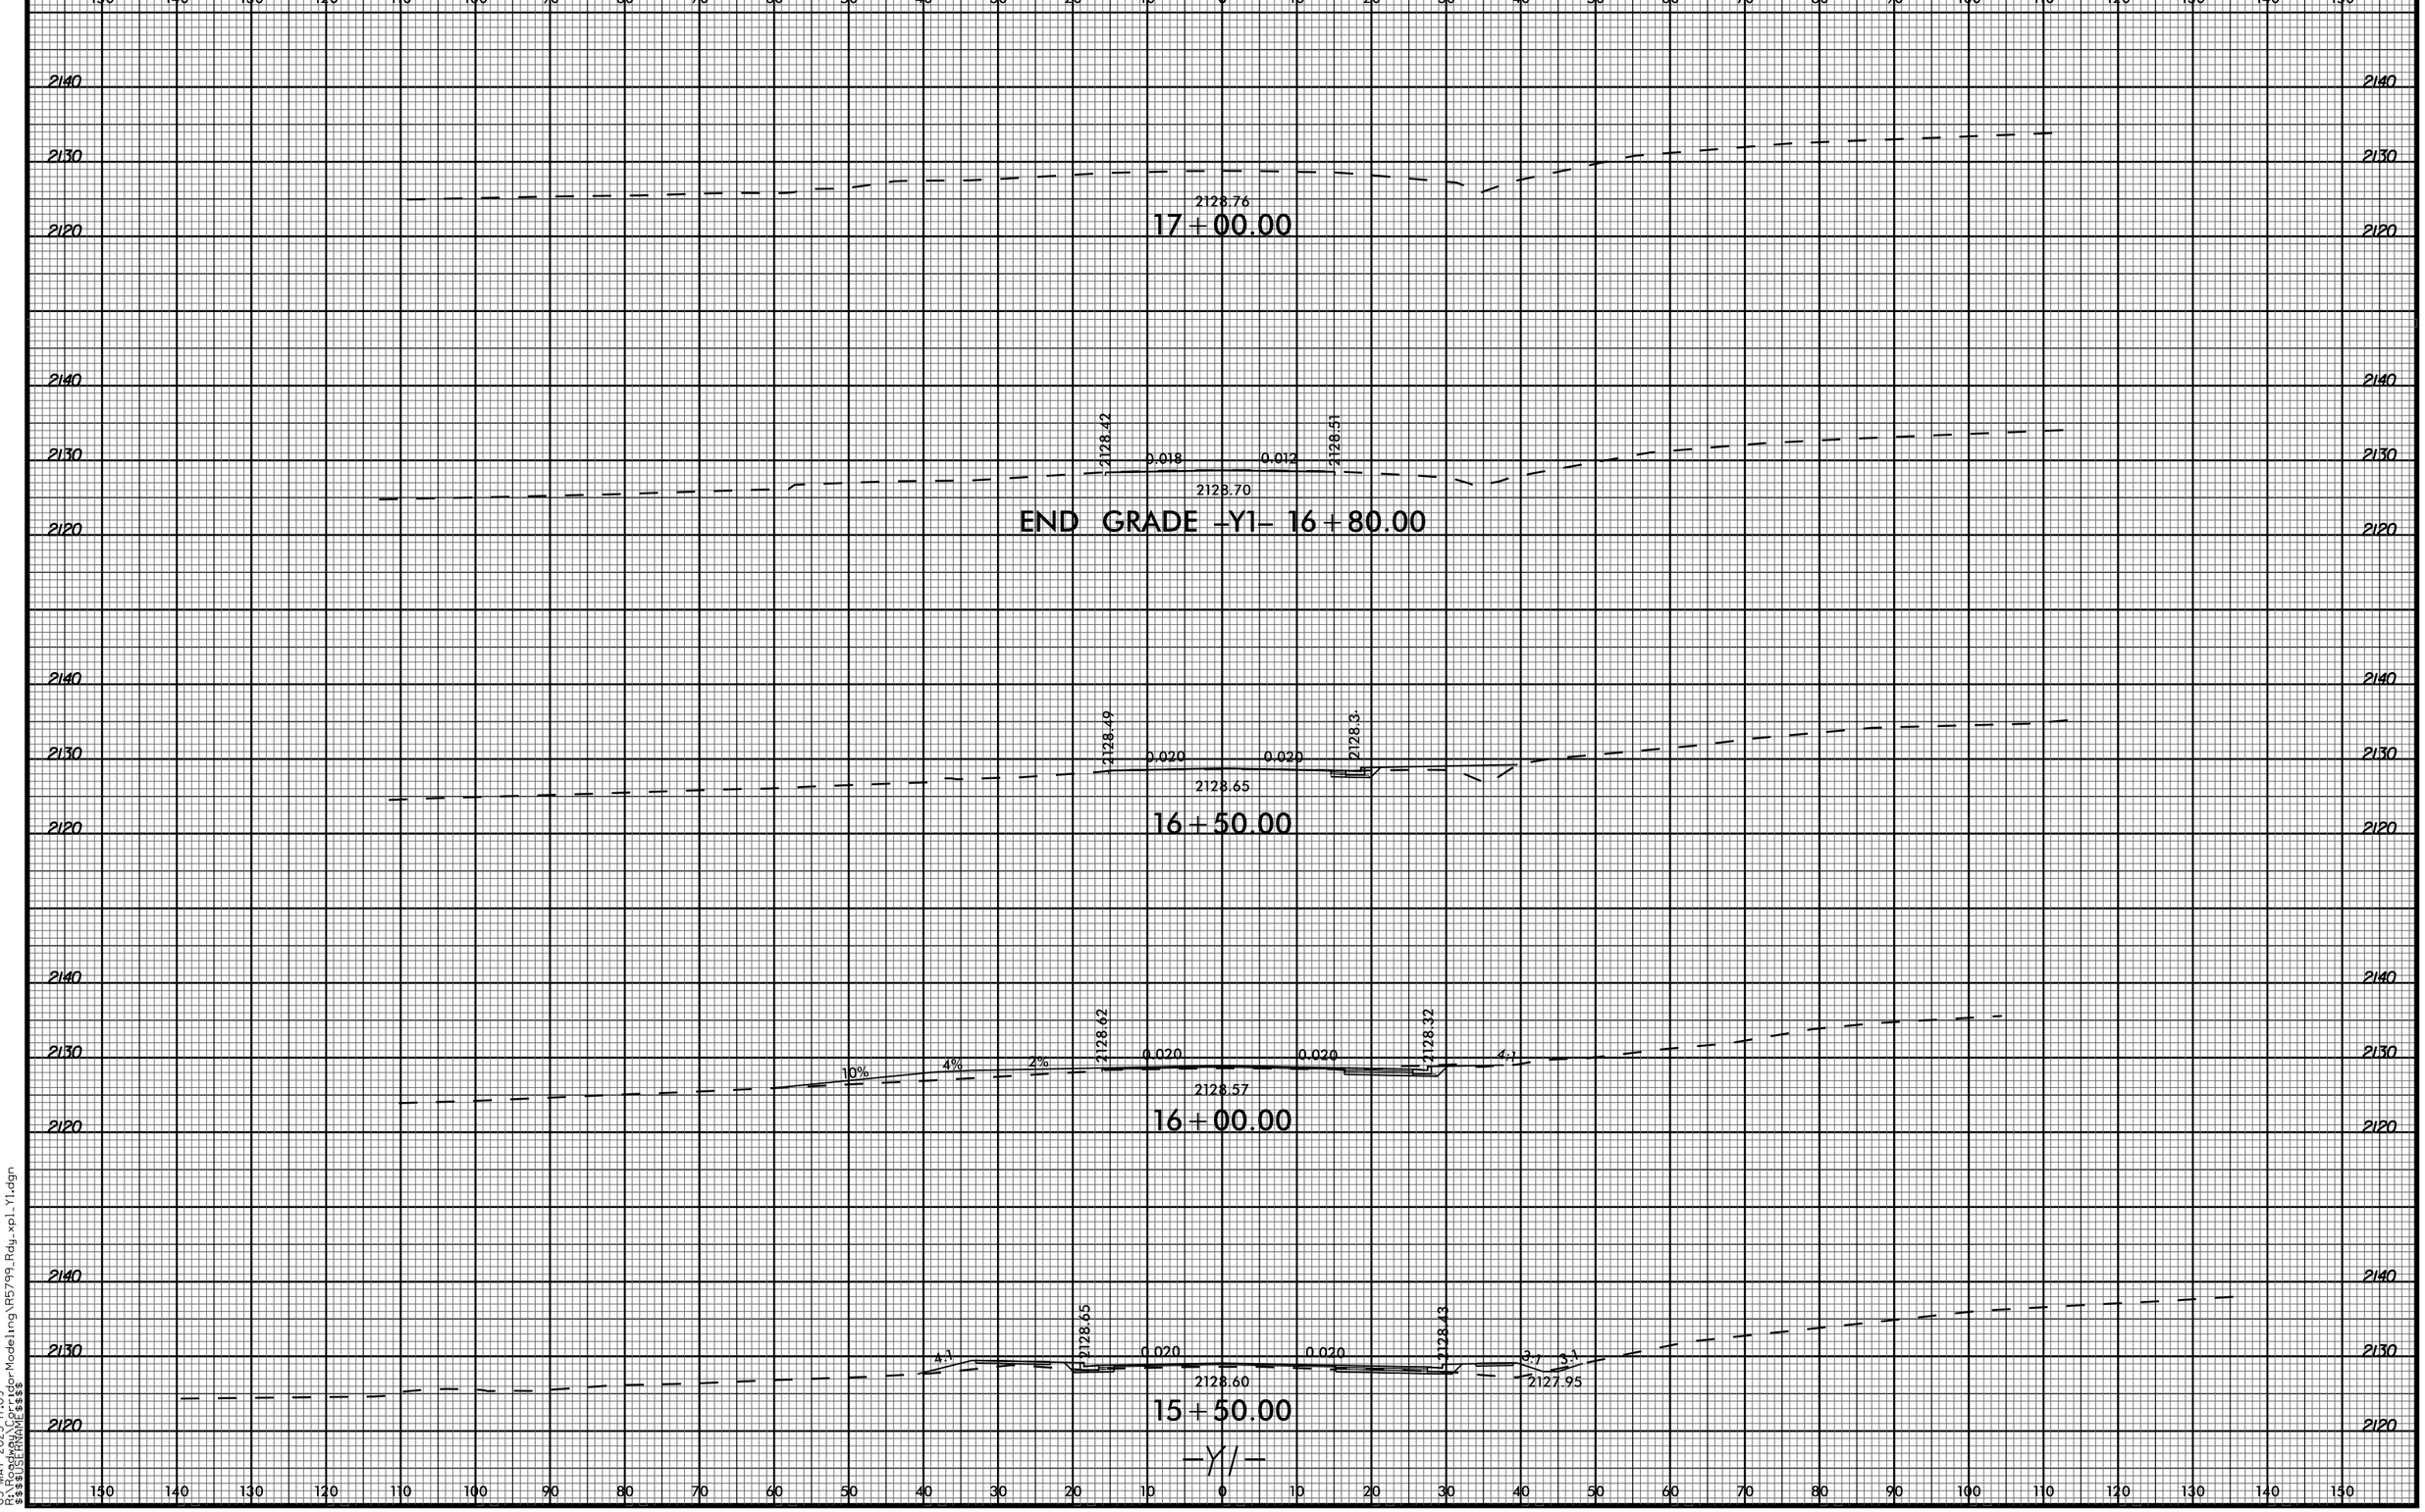

05-MAY-2023 17:09
R:\Roadway\CorridorModeling\R5799_Rdy_xpl_Y1.dgn
$$$$USERNAME$$$$