6/23/16

| 0 5 10 | PROJ. REFERENCE NO. | SHEET NO. |
|---|---|---|
| | U-5312 | X-44 |

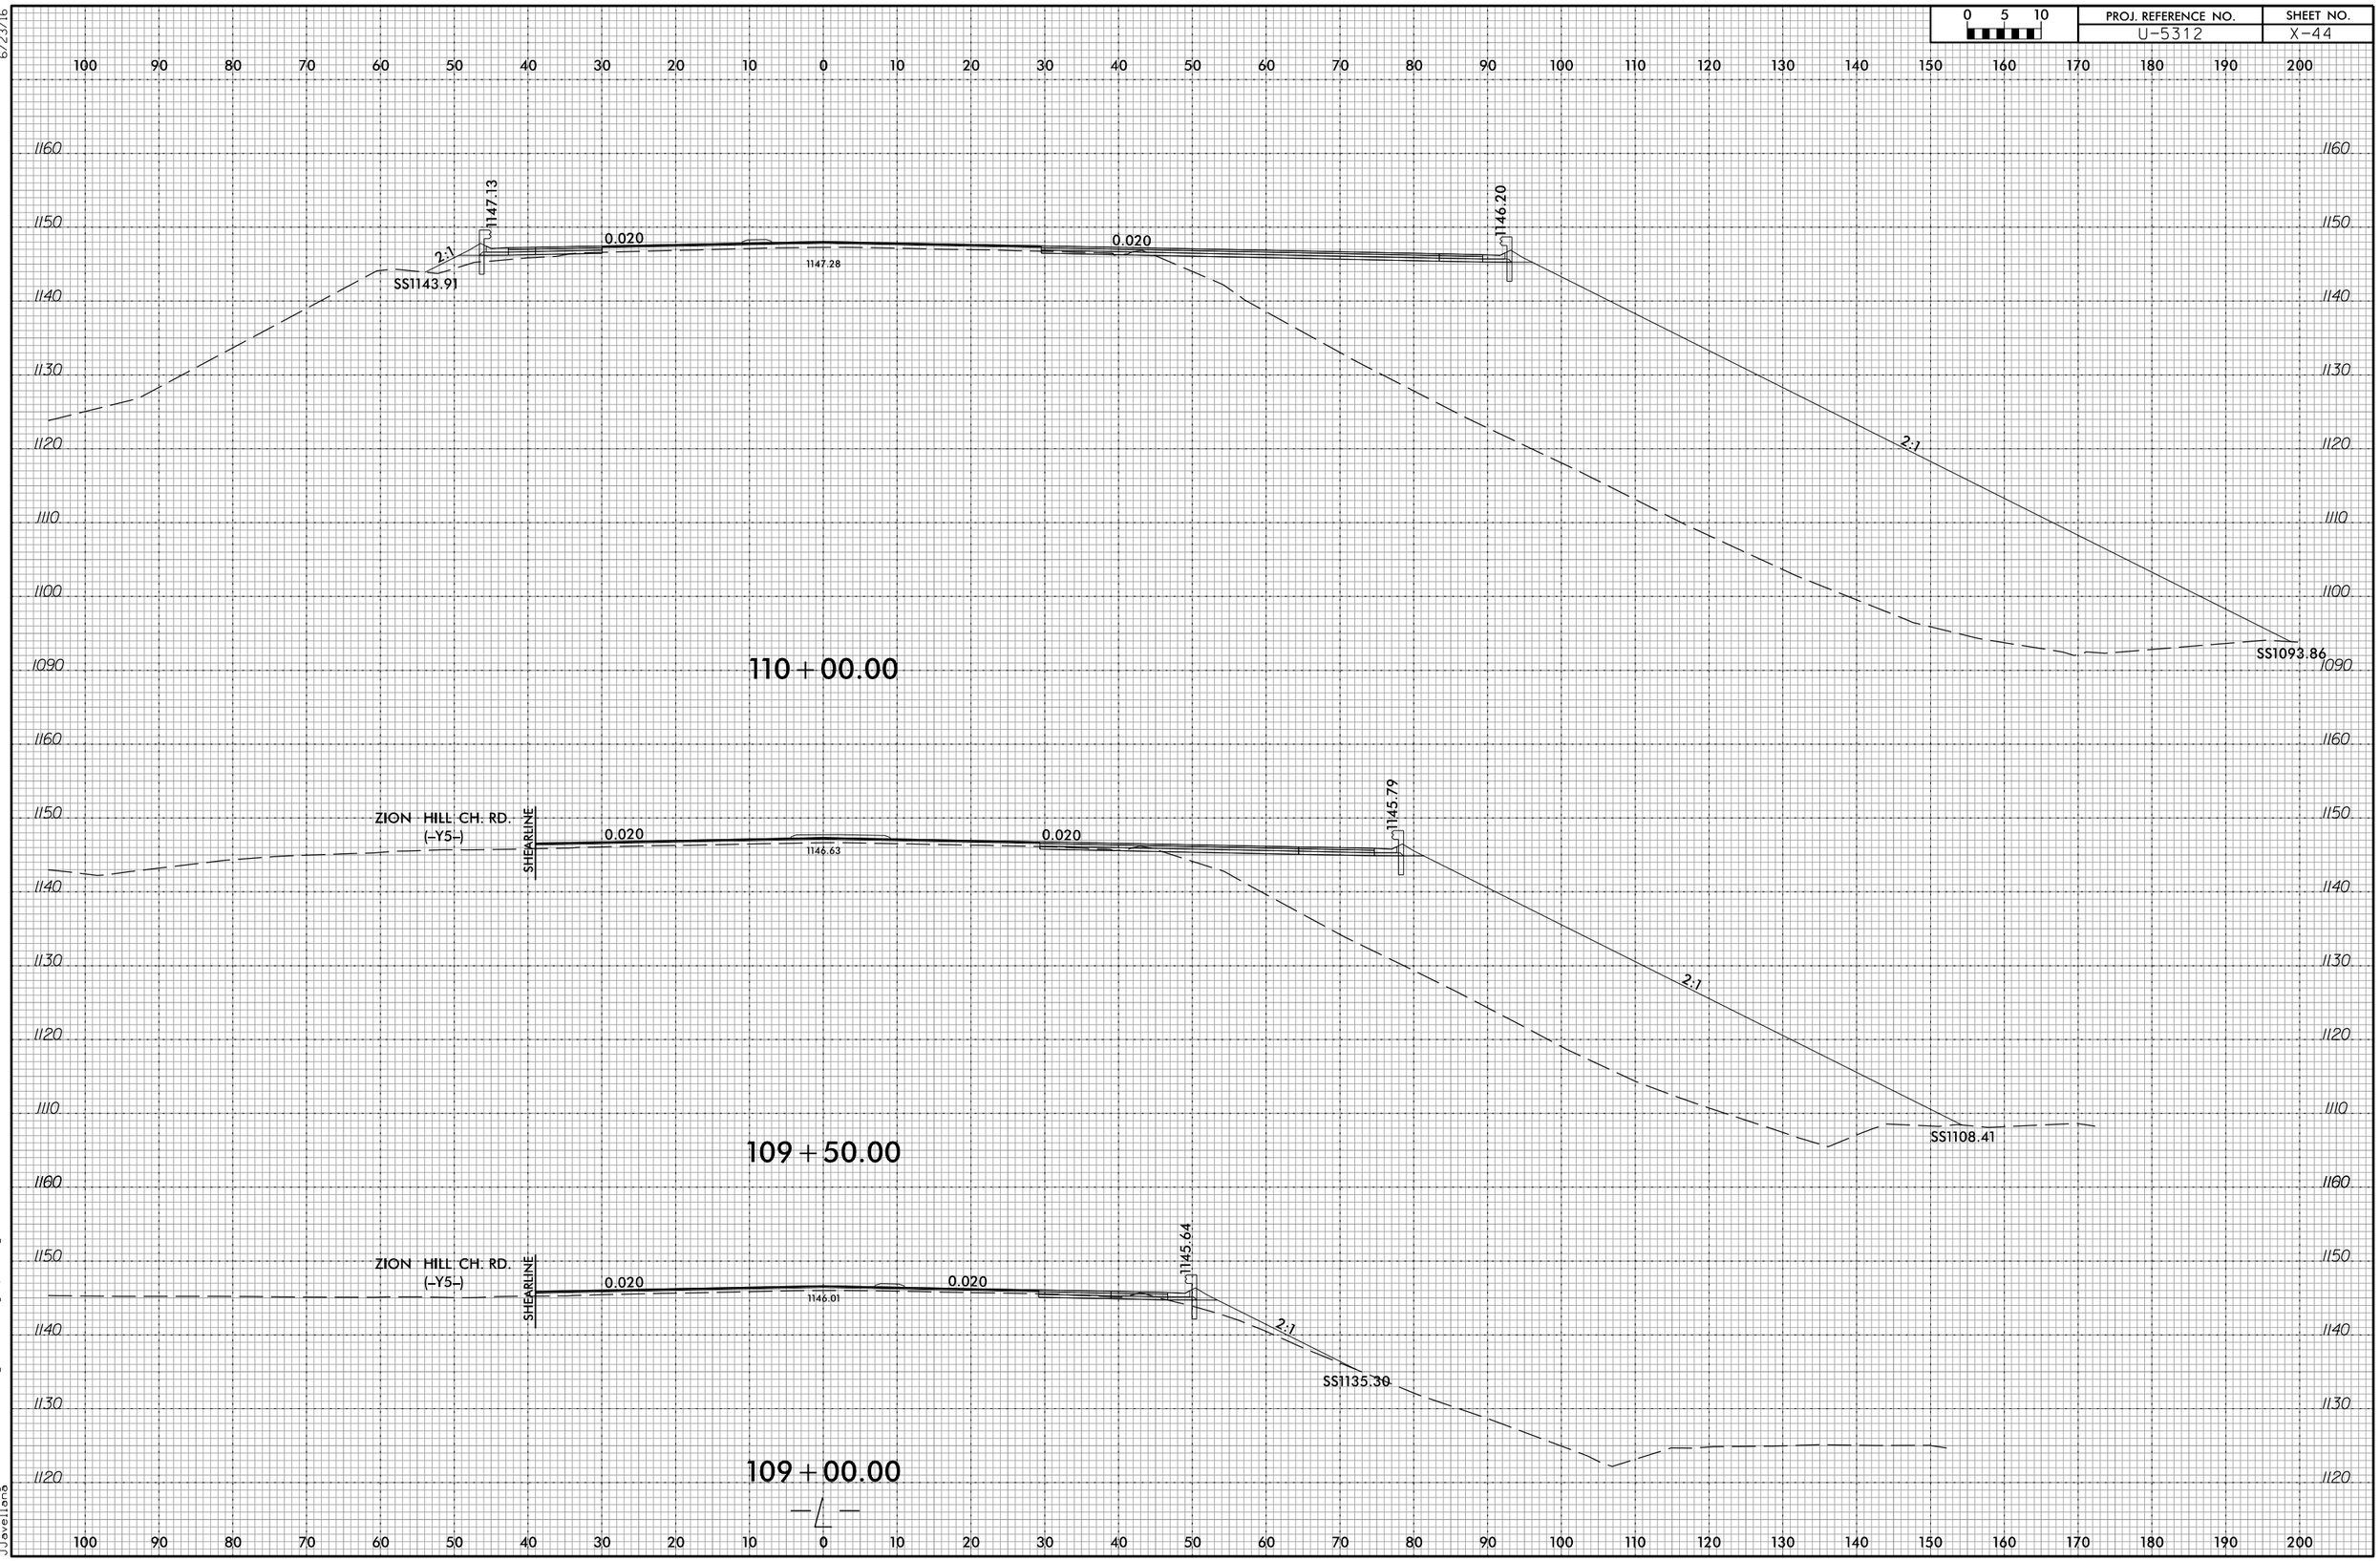


3/9/2023
R:\Roadway\CorridorModeling\U5312_rdy_xpl_L.dgn
JJovellano