6/23/16

0 5 10	PROJ. REFERENCE NO.	SHEET NO.
	U-5312	X-57

150 140 130 120 110 100 90 80 70 60 50 40 30 20 10 0 10 20 30 40 50 60 70 80 90 100 110 120 130 140 150

1110 / 1100 / 1090

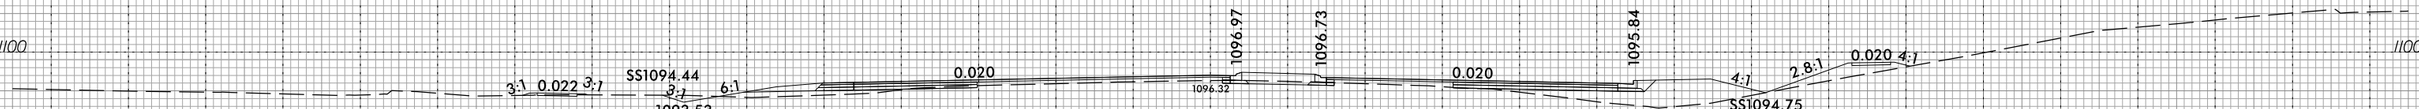

148+50.00

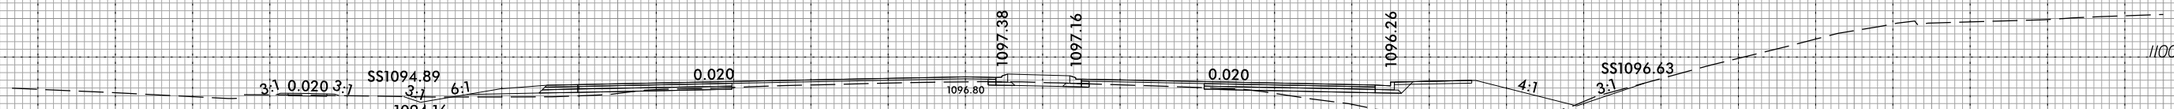

148+00.00

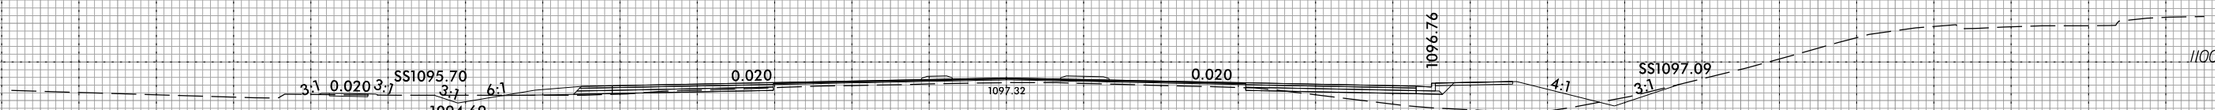

147+50.00

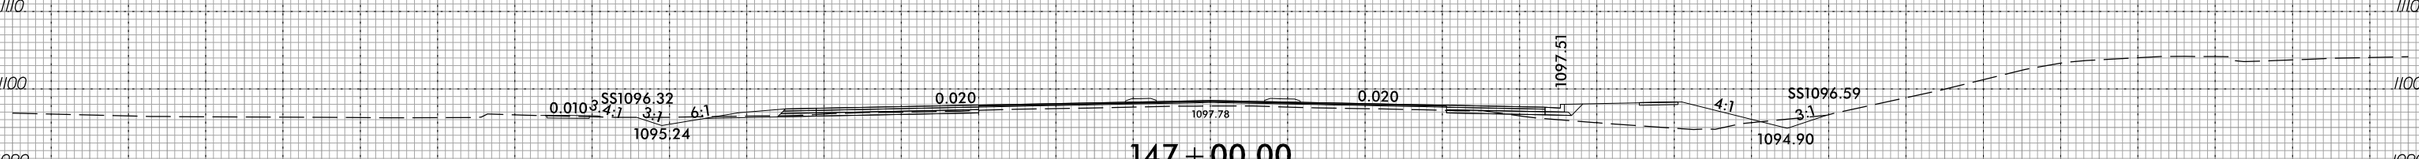

147+00.00

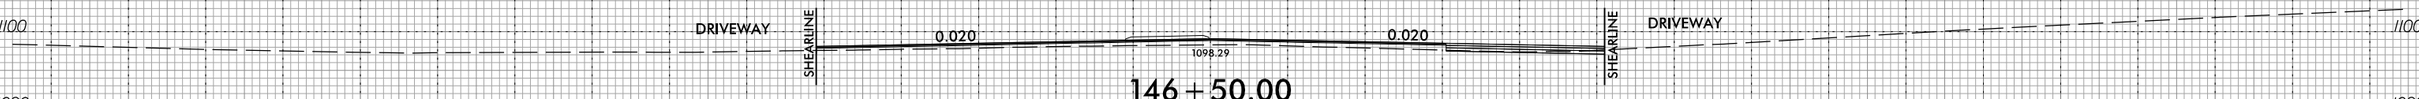

146+50.00

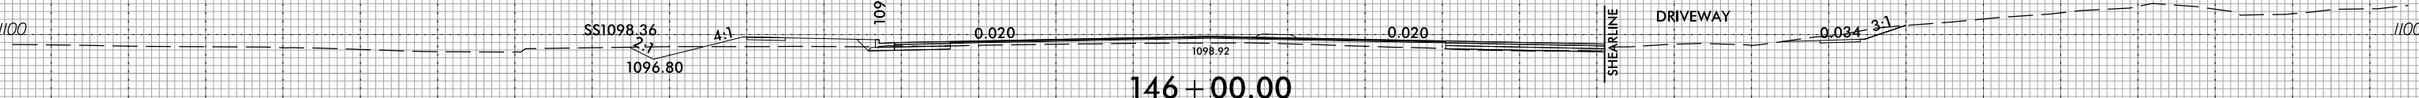

146+00.00

3/9/2023
R:\Roadway\CorridorModeling\U5312_rdy_xpl_L.dgn
JJavellana