0 5 10	PROJ. REFERENCE NO.	SHEET NO.
	U-5312	X-66

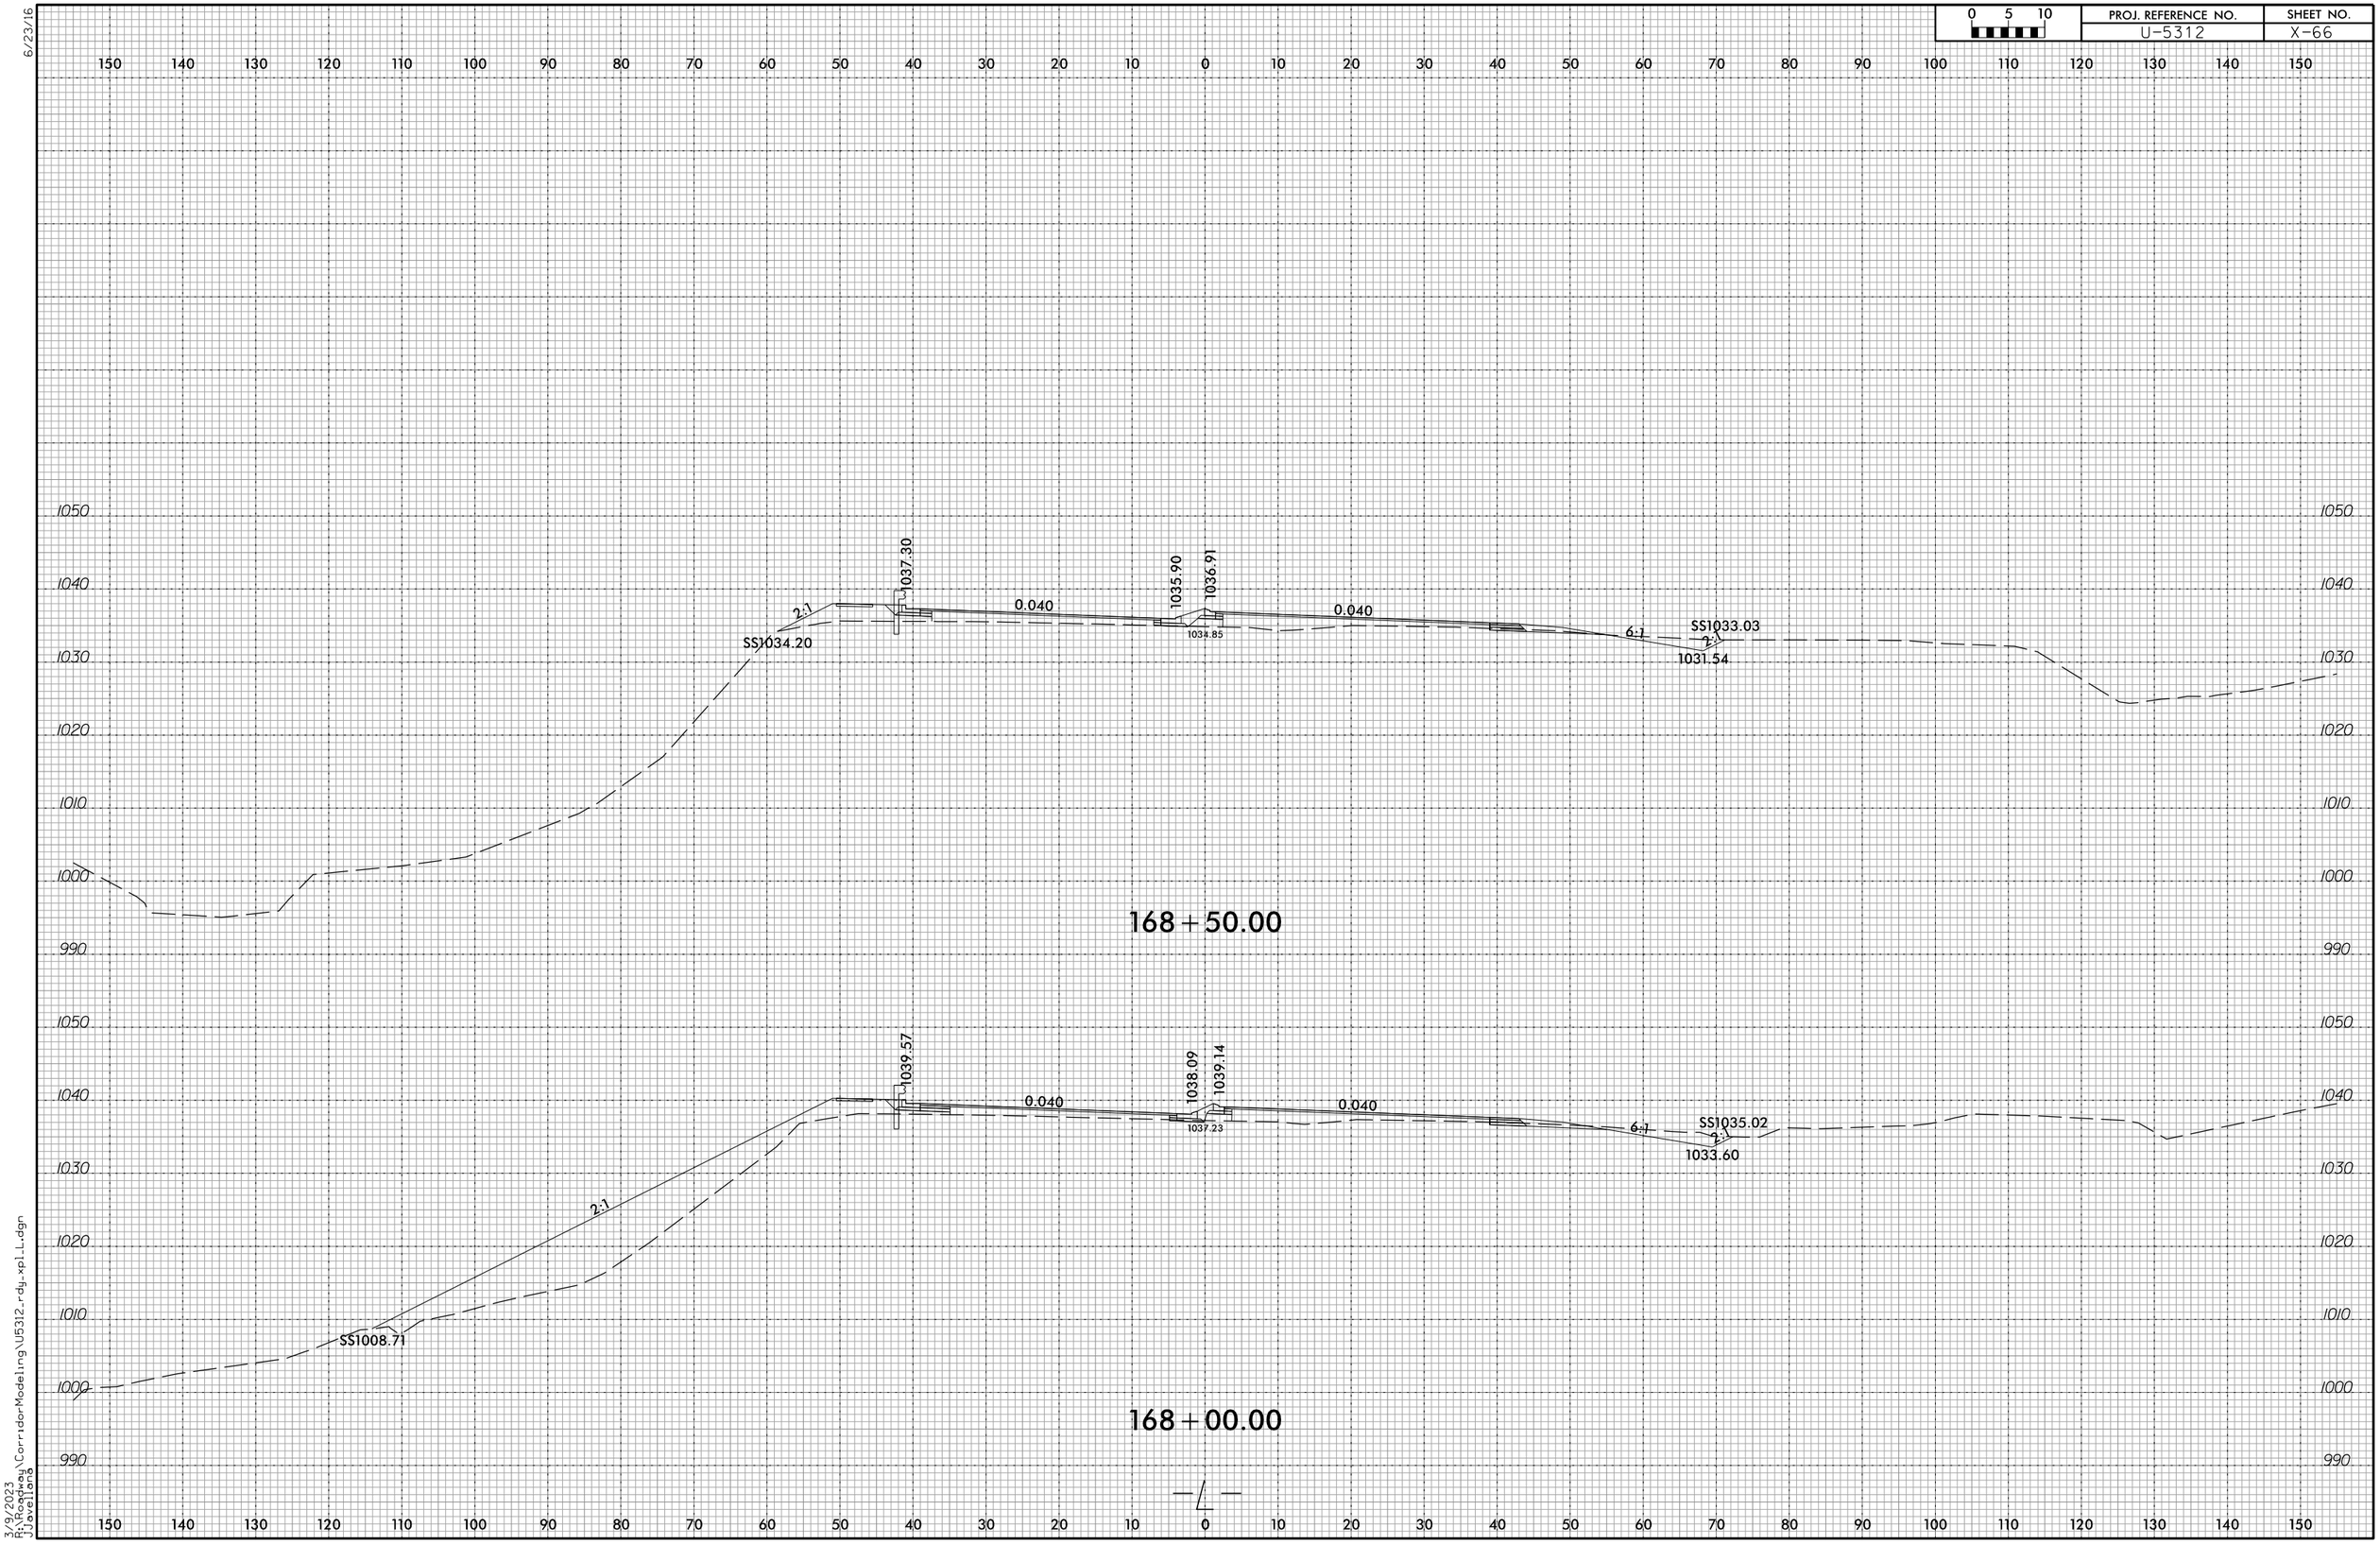

6/23/16

3/9/2023
R:\Roadway\CorridorModeling\U5312_rdy_xpl_L.dgn
JJavellana