6/23/16

RS&H 1520 SOUTH BOULEVARD, SUITE 200 CHARLOTTE, NC 28203 NC FIRM LICENSE No. F-0493

0 5 10

PROJ. REFERENCE NO.	SHEET NO.
C-5621	X-14

150 140 130 120 110 100 90 80 70 60 50 40 30 20 10 0 10 20 30 40 50 60 70 80 90 100 110 120 130 140 150

820
830

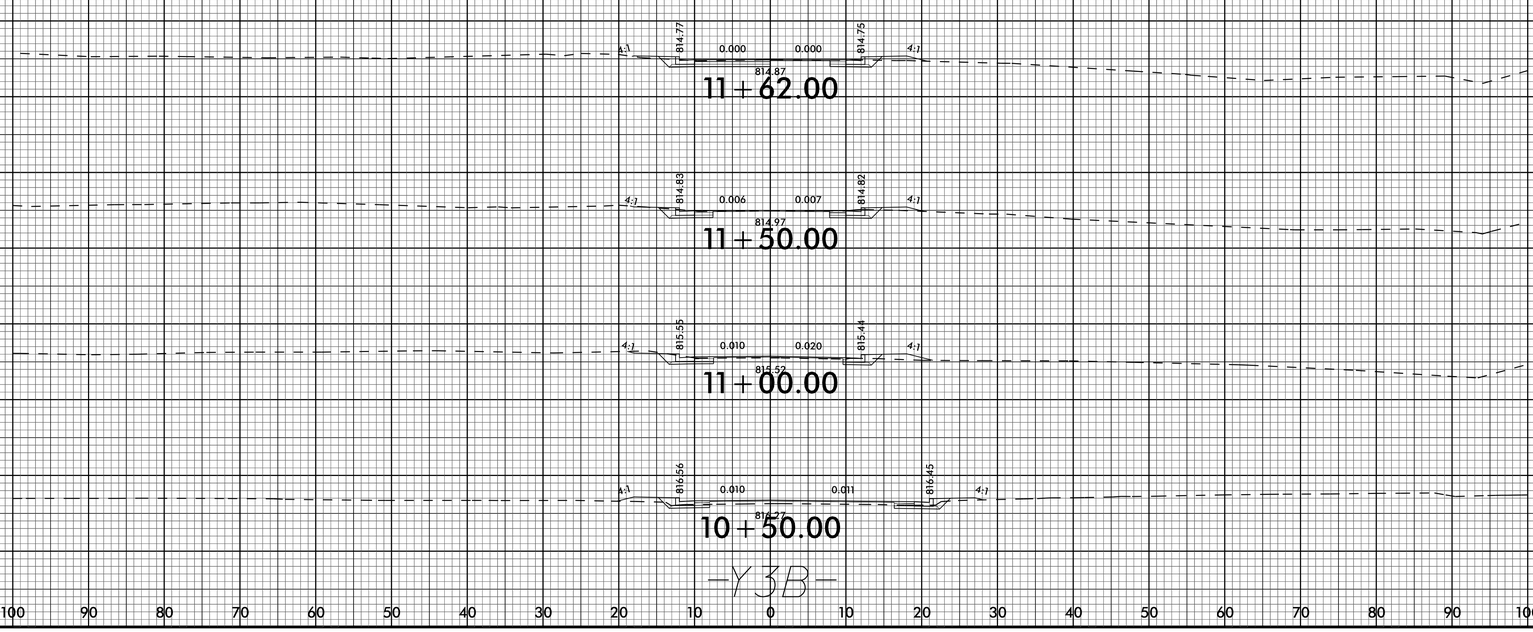

-Y3B-

150 140 130 120 110 100 90 80 70 60 50 40 30 20 10 0 10 20 30 40 50 60 70 80 90 100 110 120 130 140 150

13-MAR-2023 13:42
R:\MAPPING\C-5621\Rdy_xpl\Y3B.dgn
$$$$USERNAME$$$$