| PROJECT REFERENCE NO. | SHEET NO. |
| --- | --- |
| 2024CPT.07.11.20011<br>2024CPT.07.11.20681 | 5 |

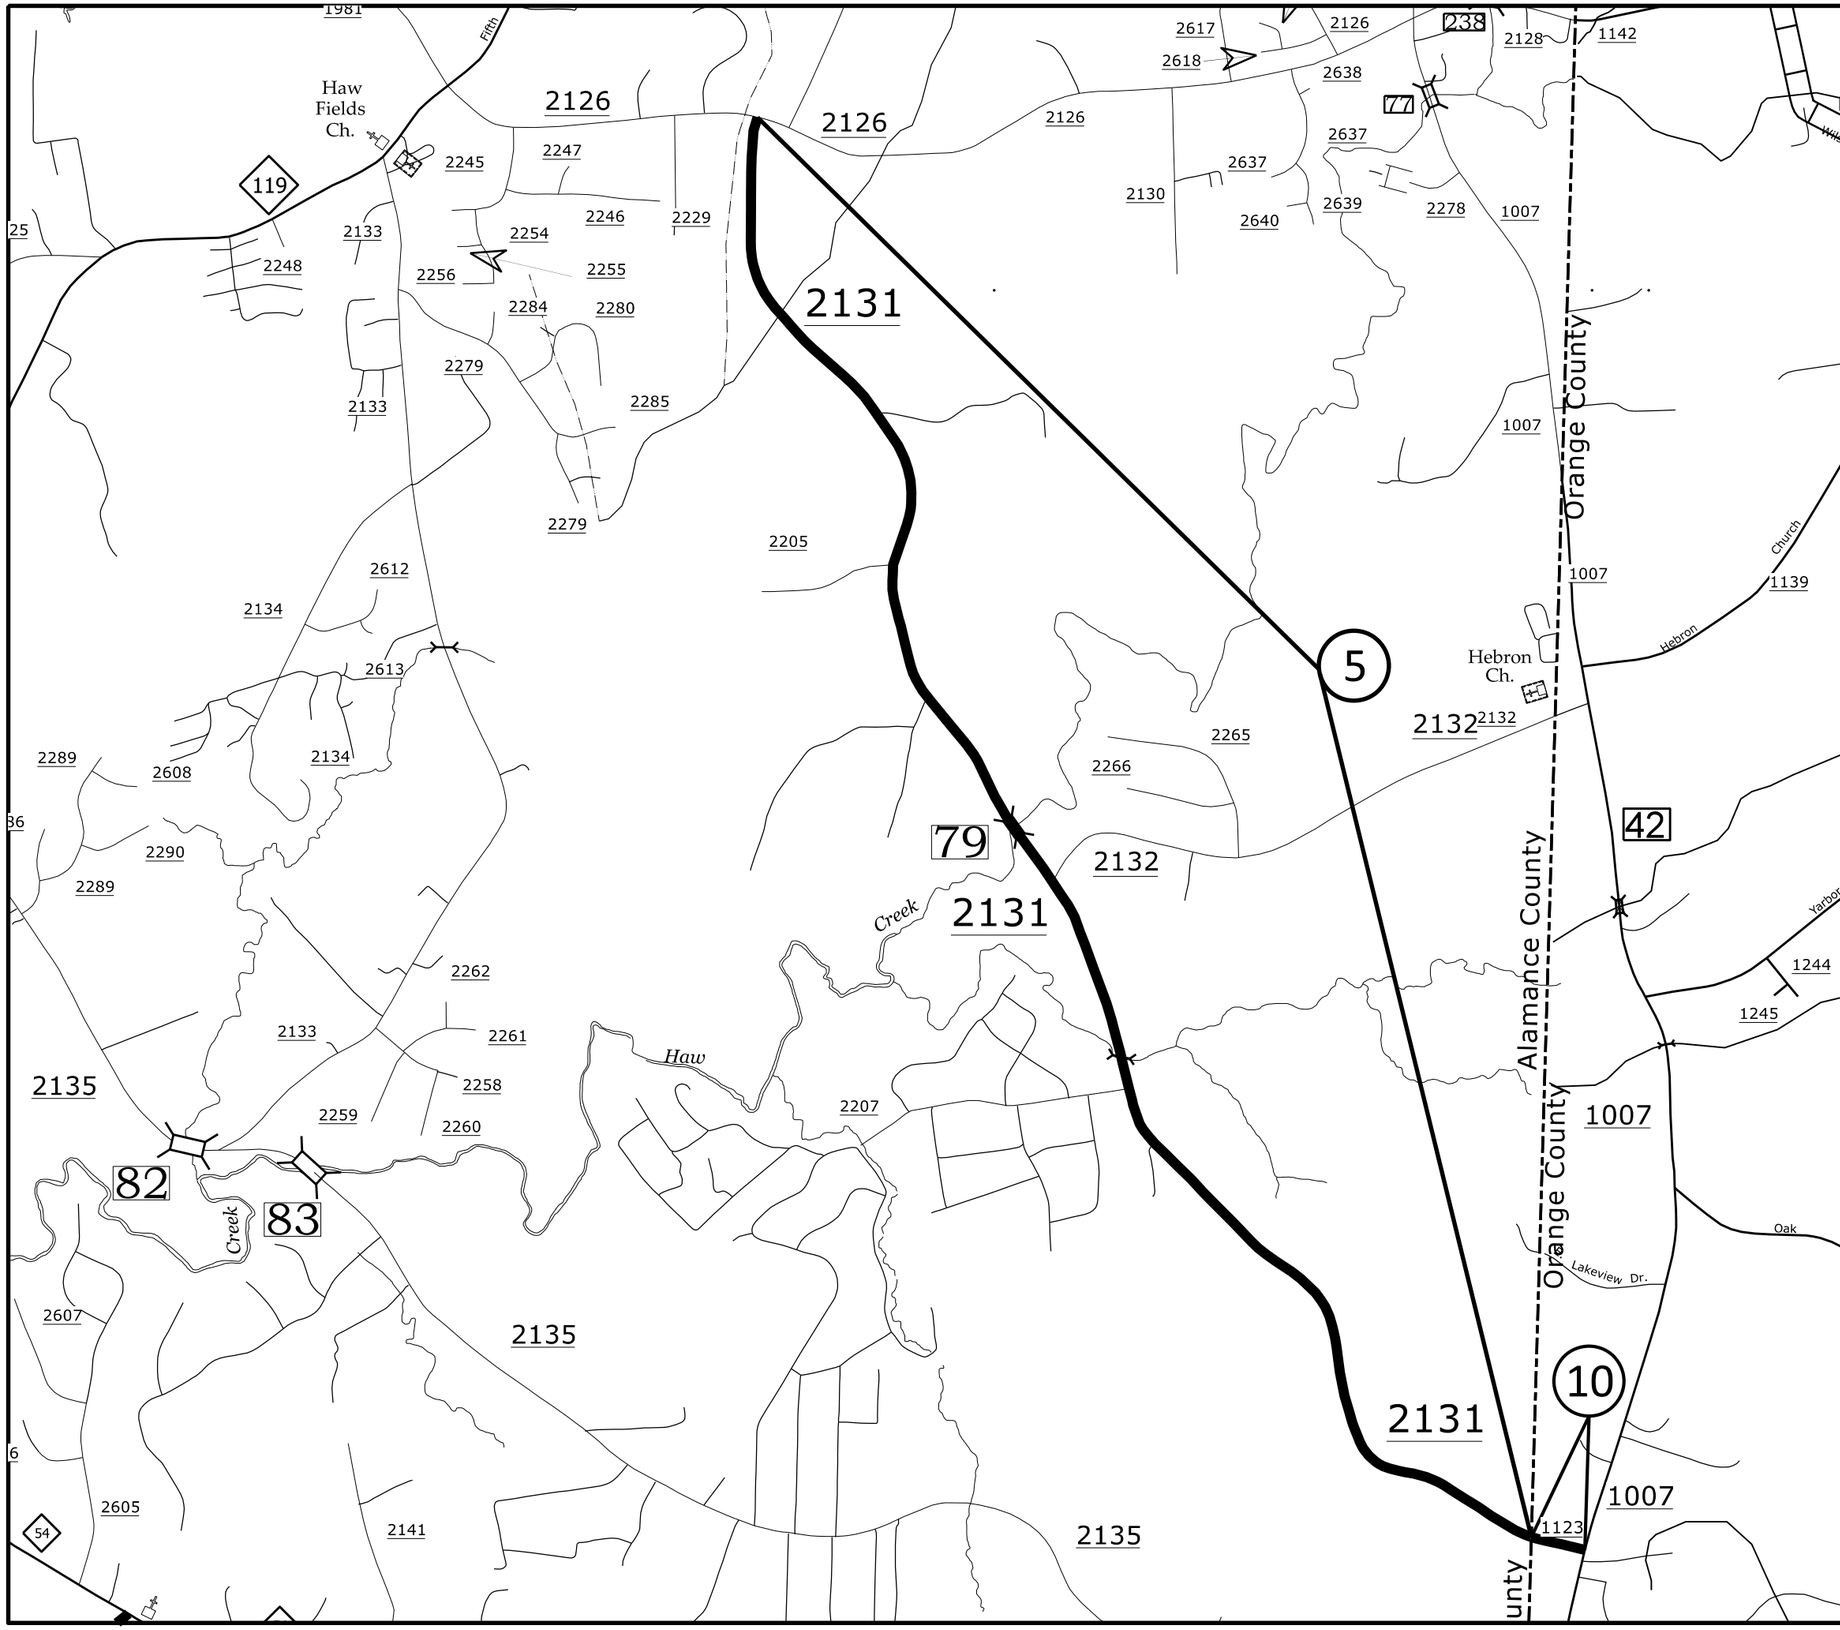


Map 5
SR 2131 Jones Dr.
#78 Mat Seal 1½" S9.5 B
Bridge# 79 Resurface

Map 10
SR 1123 Jones Road
#78 Mat Seal 1½" S9.5 B
Charge to 2024CPT.07.11.20681

# ALAMANCE COUNTY
# ORANGE COUNTY
NORTH CAROLINA