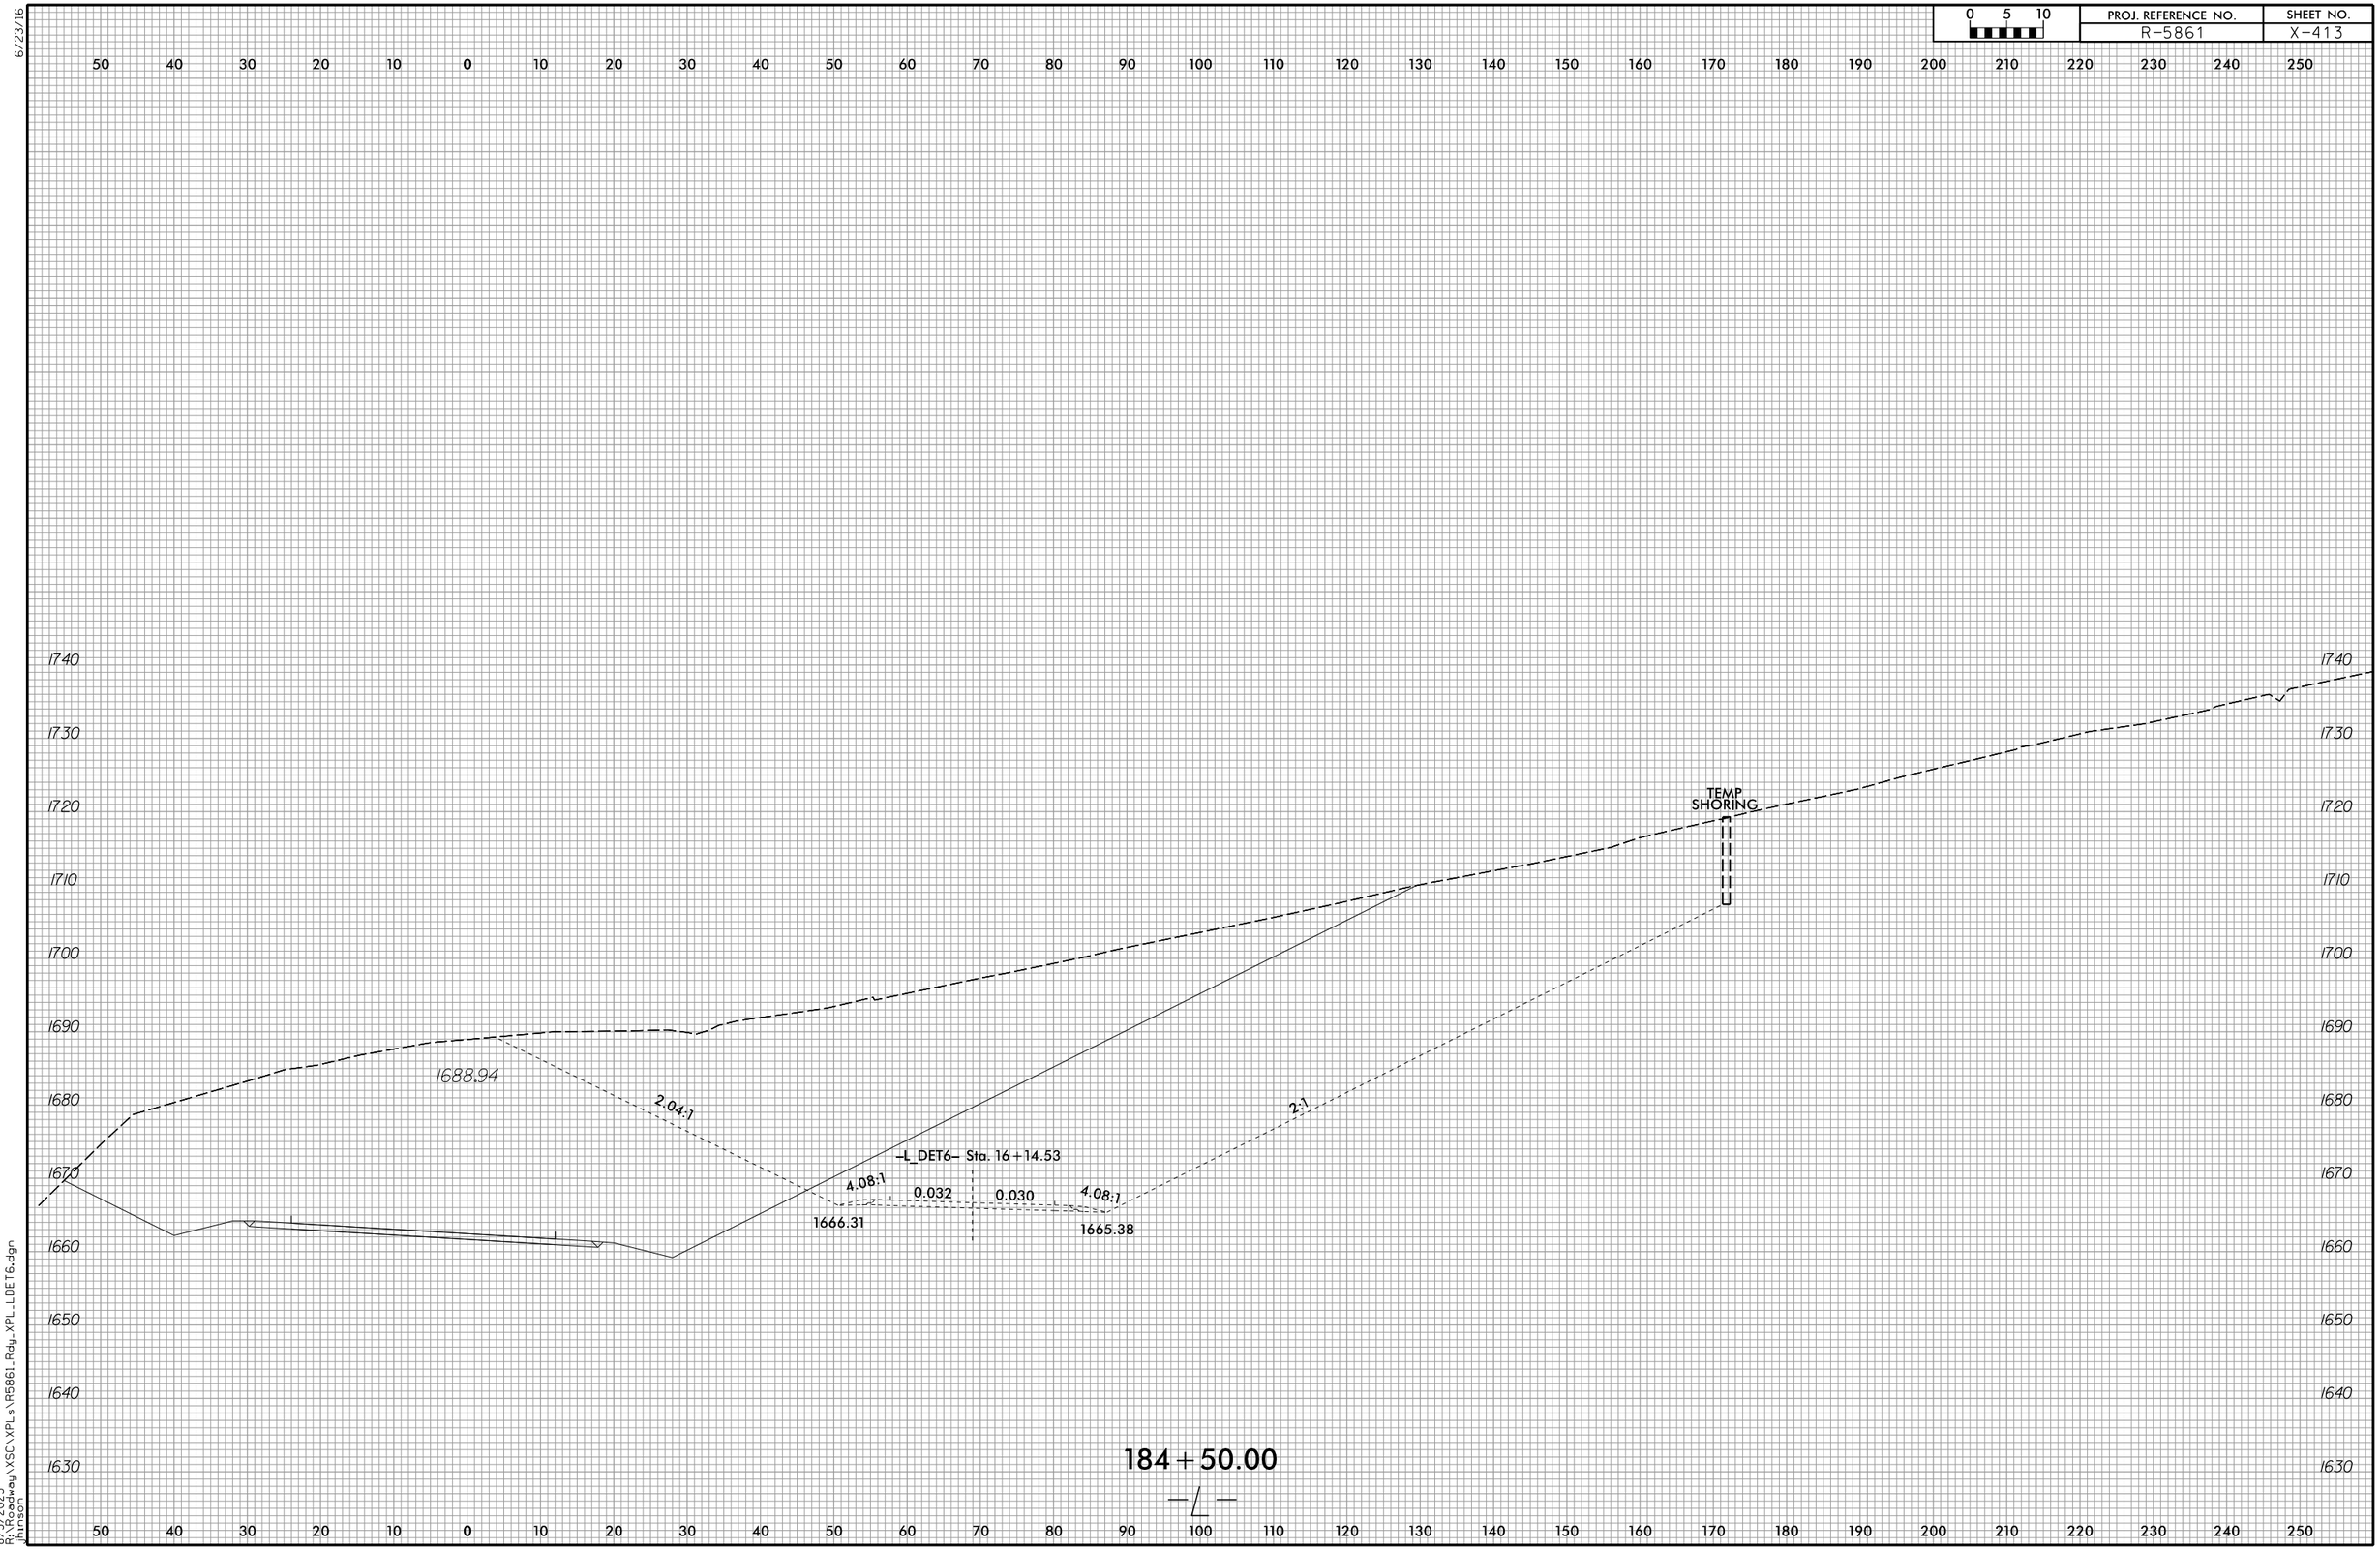

0 5 10
PROJ. REFERENCE NO.
R-5861
SHEET NO.
X-413
6/23/16
1740
1730
1720
1710
1700
1690
1680
1670
1660
1650
1640
1630
TEMP SHORING
1688.94
2.04:1
2:1
-L_DET6- Sta. 16+14.53
4.08:1
0.032
0.030
4.08:1
1666.31
1665.38
184+50.00
-L-
8/3/2023
R:\Roadway\XSC\XPLs\R5861_Rdy_XPL_LDET6.dgn
jhinson