6/23/16

0 5 10	PROJ. REFERENCE NO.	SHEET NO.
	B-5981	X-3

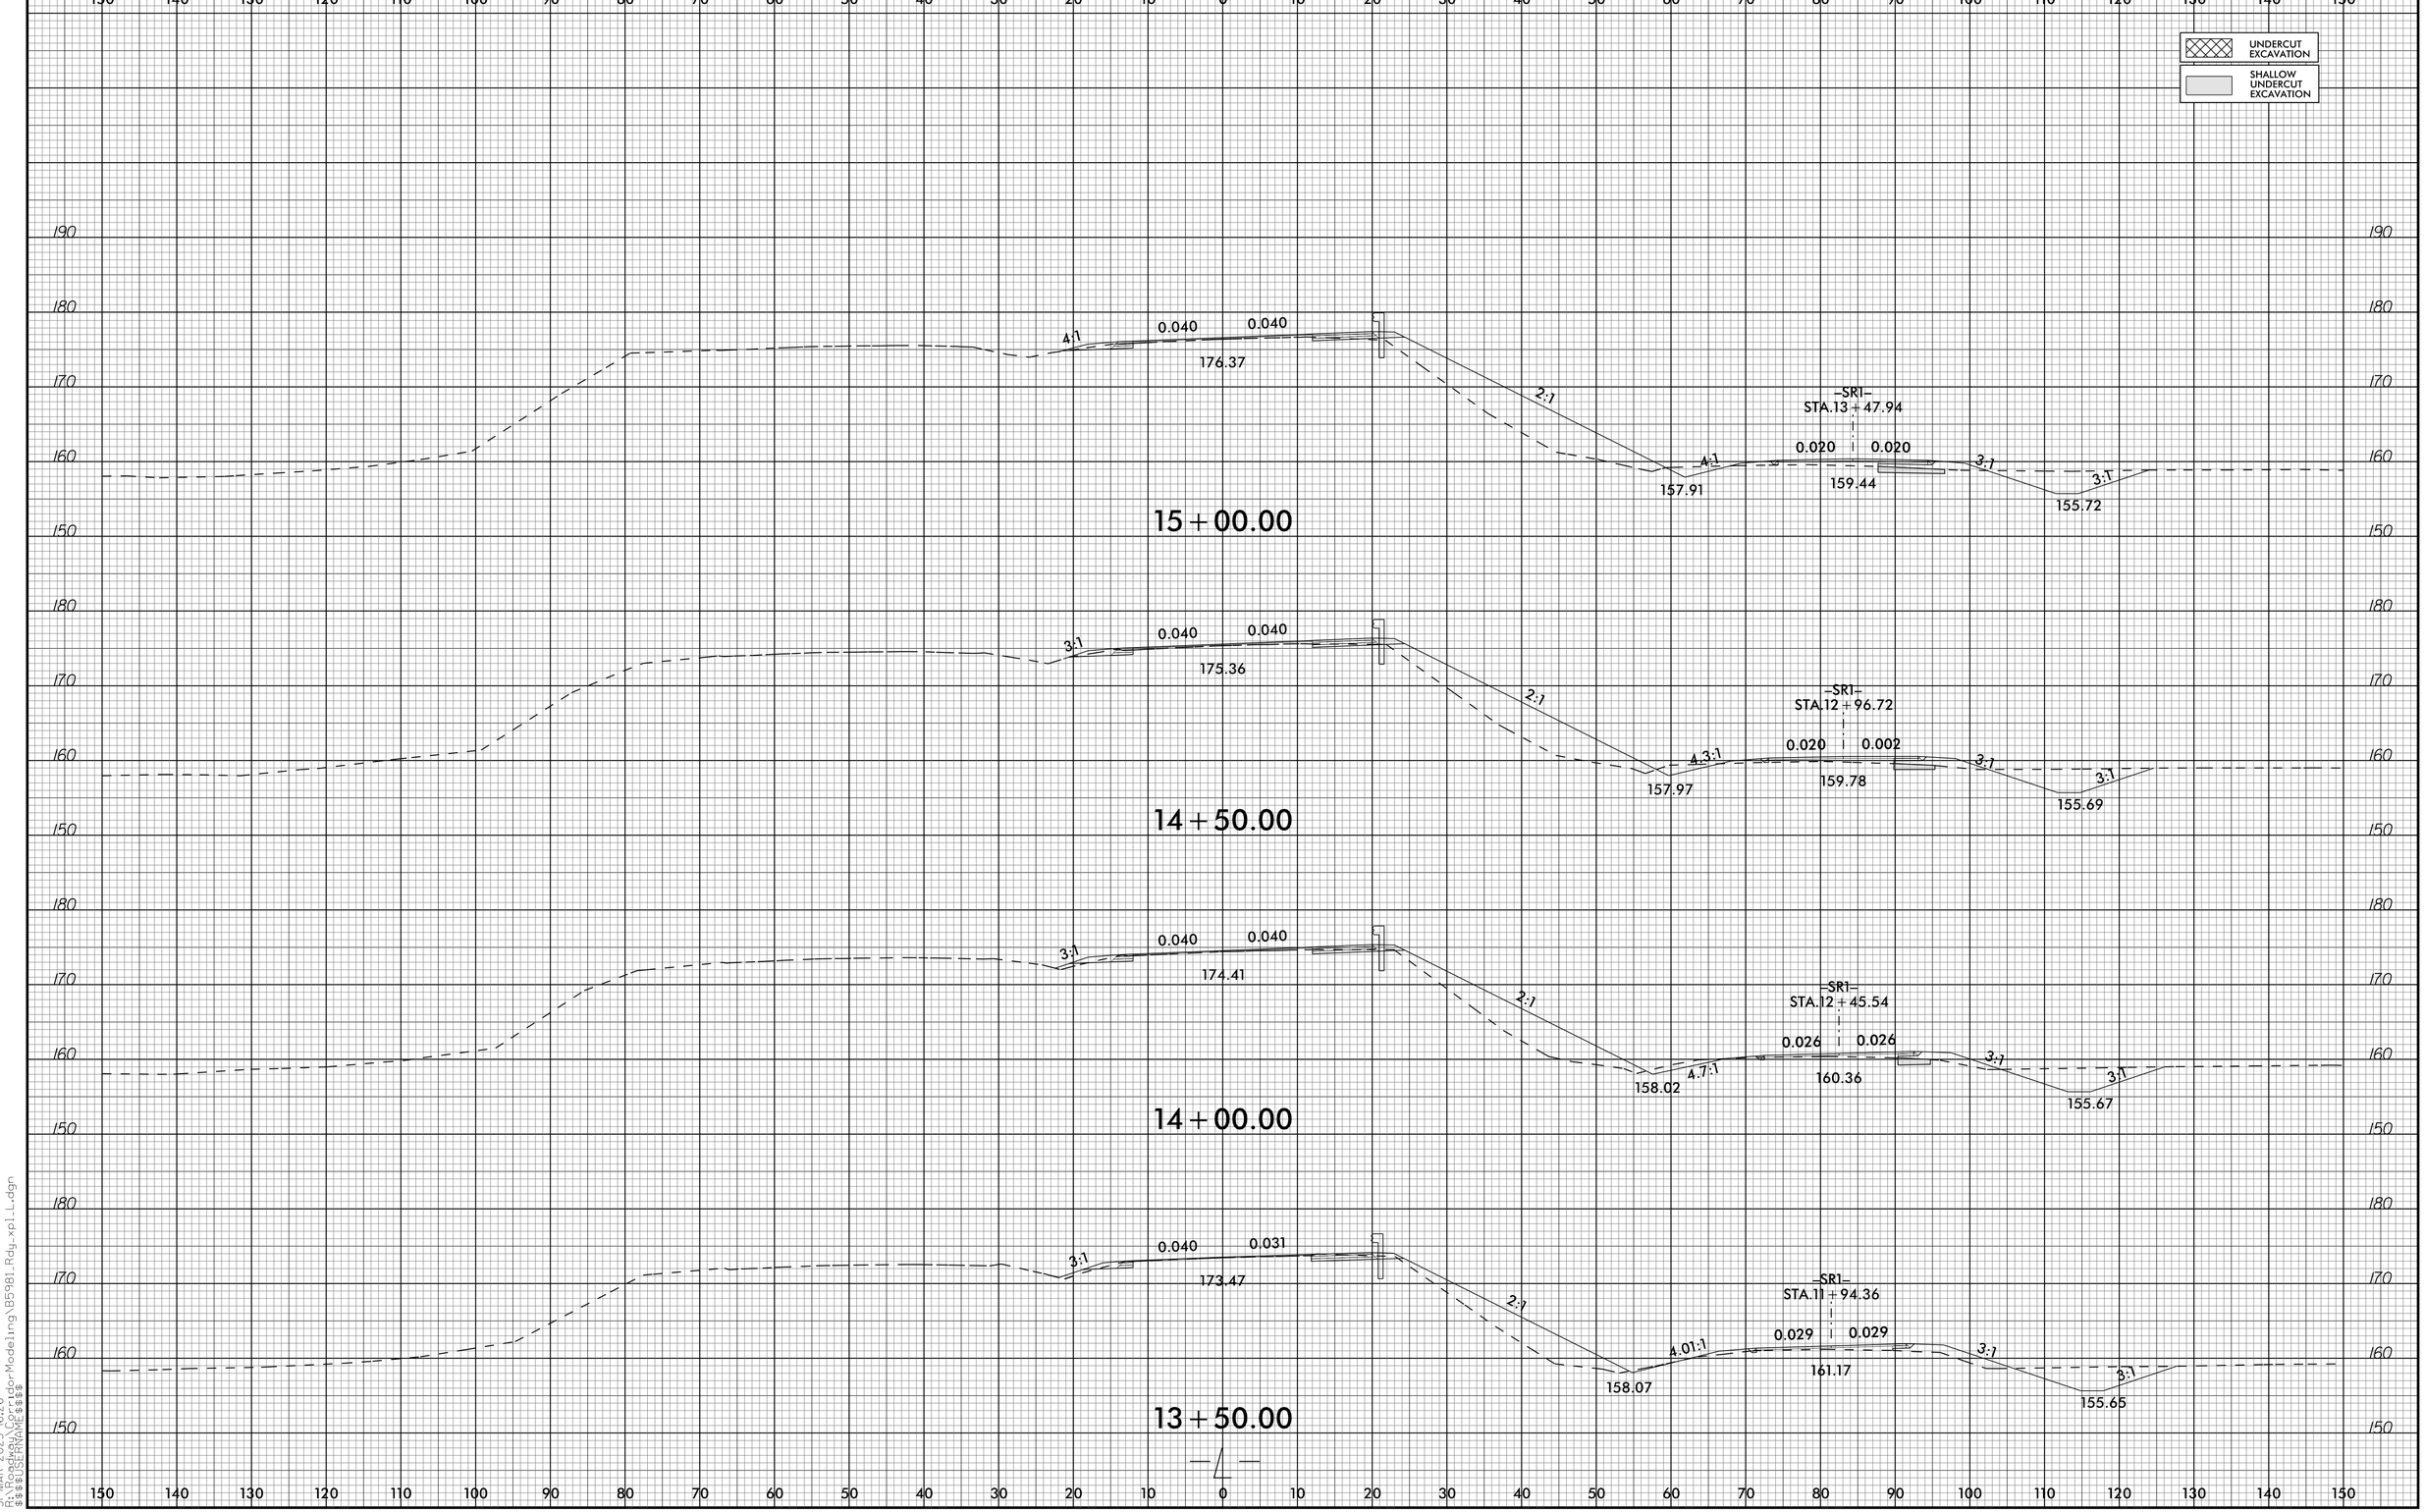

31-MAR-2023 16:26
R:\Roadway\Corridor Modeling\B5981_Rdy_xpl_L.dgn
$$$$USERNAME$$$$

B5981_Rdy_xpl_L.dgn 3/31/2023 4:26:25 PM