PROJ. REFERENCE NO.	SHEET NO.
B-5981	X-7

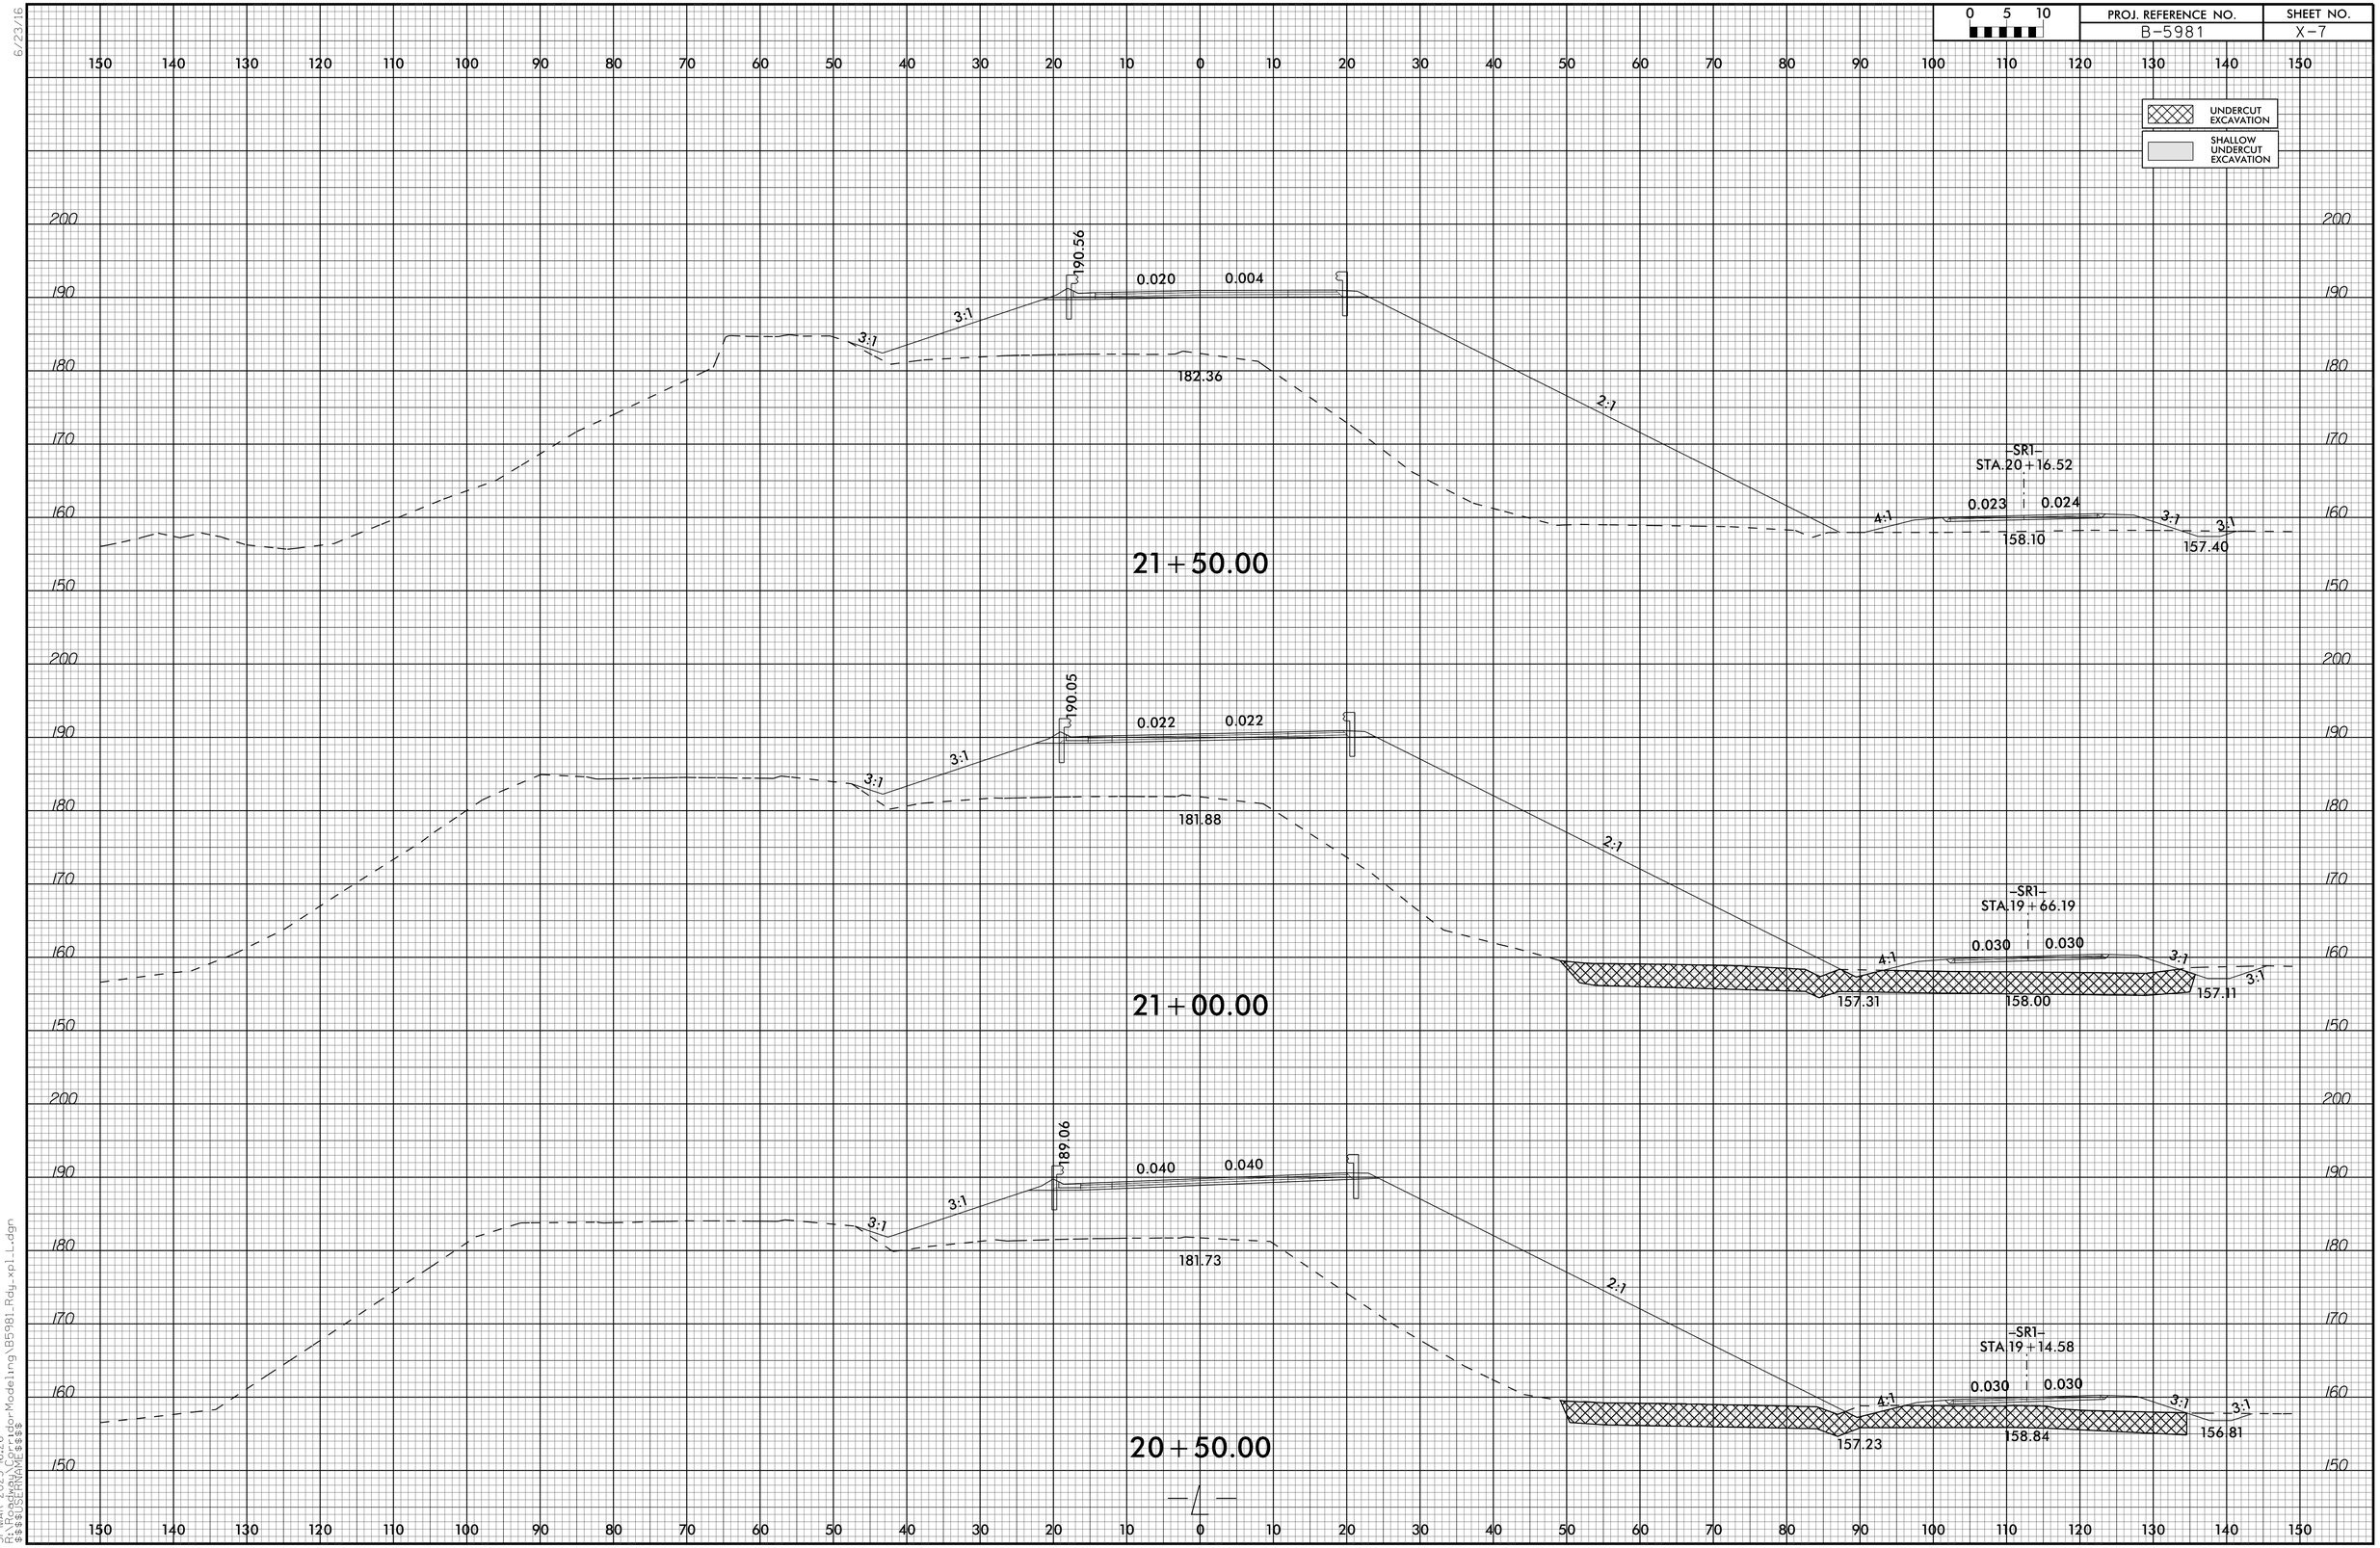

6/23/16

31-MAR-2023 16:26
R:\Roadway\Corridor Modeling\B5981_Rdy_xpl_L.dgn
$$$$USERNAME$$$$

B5981_Rdy_xpl_L.dgn 3/31/2023 4:26:33 PM