0 5 10	PROJ. REFERENCE NO.	SHEET NO.
	U-5873	X-17

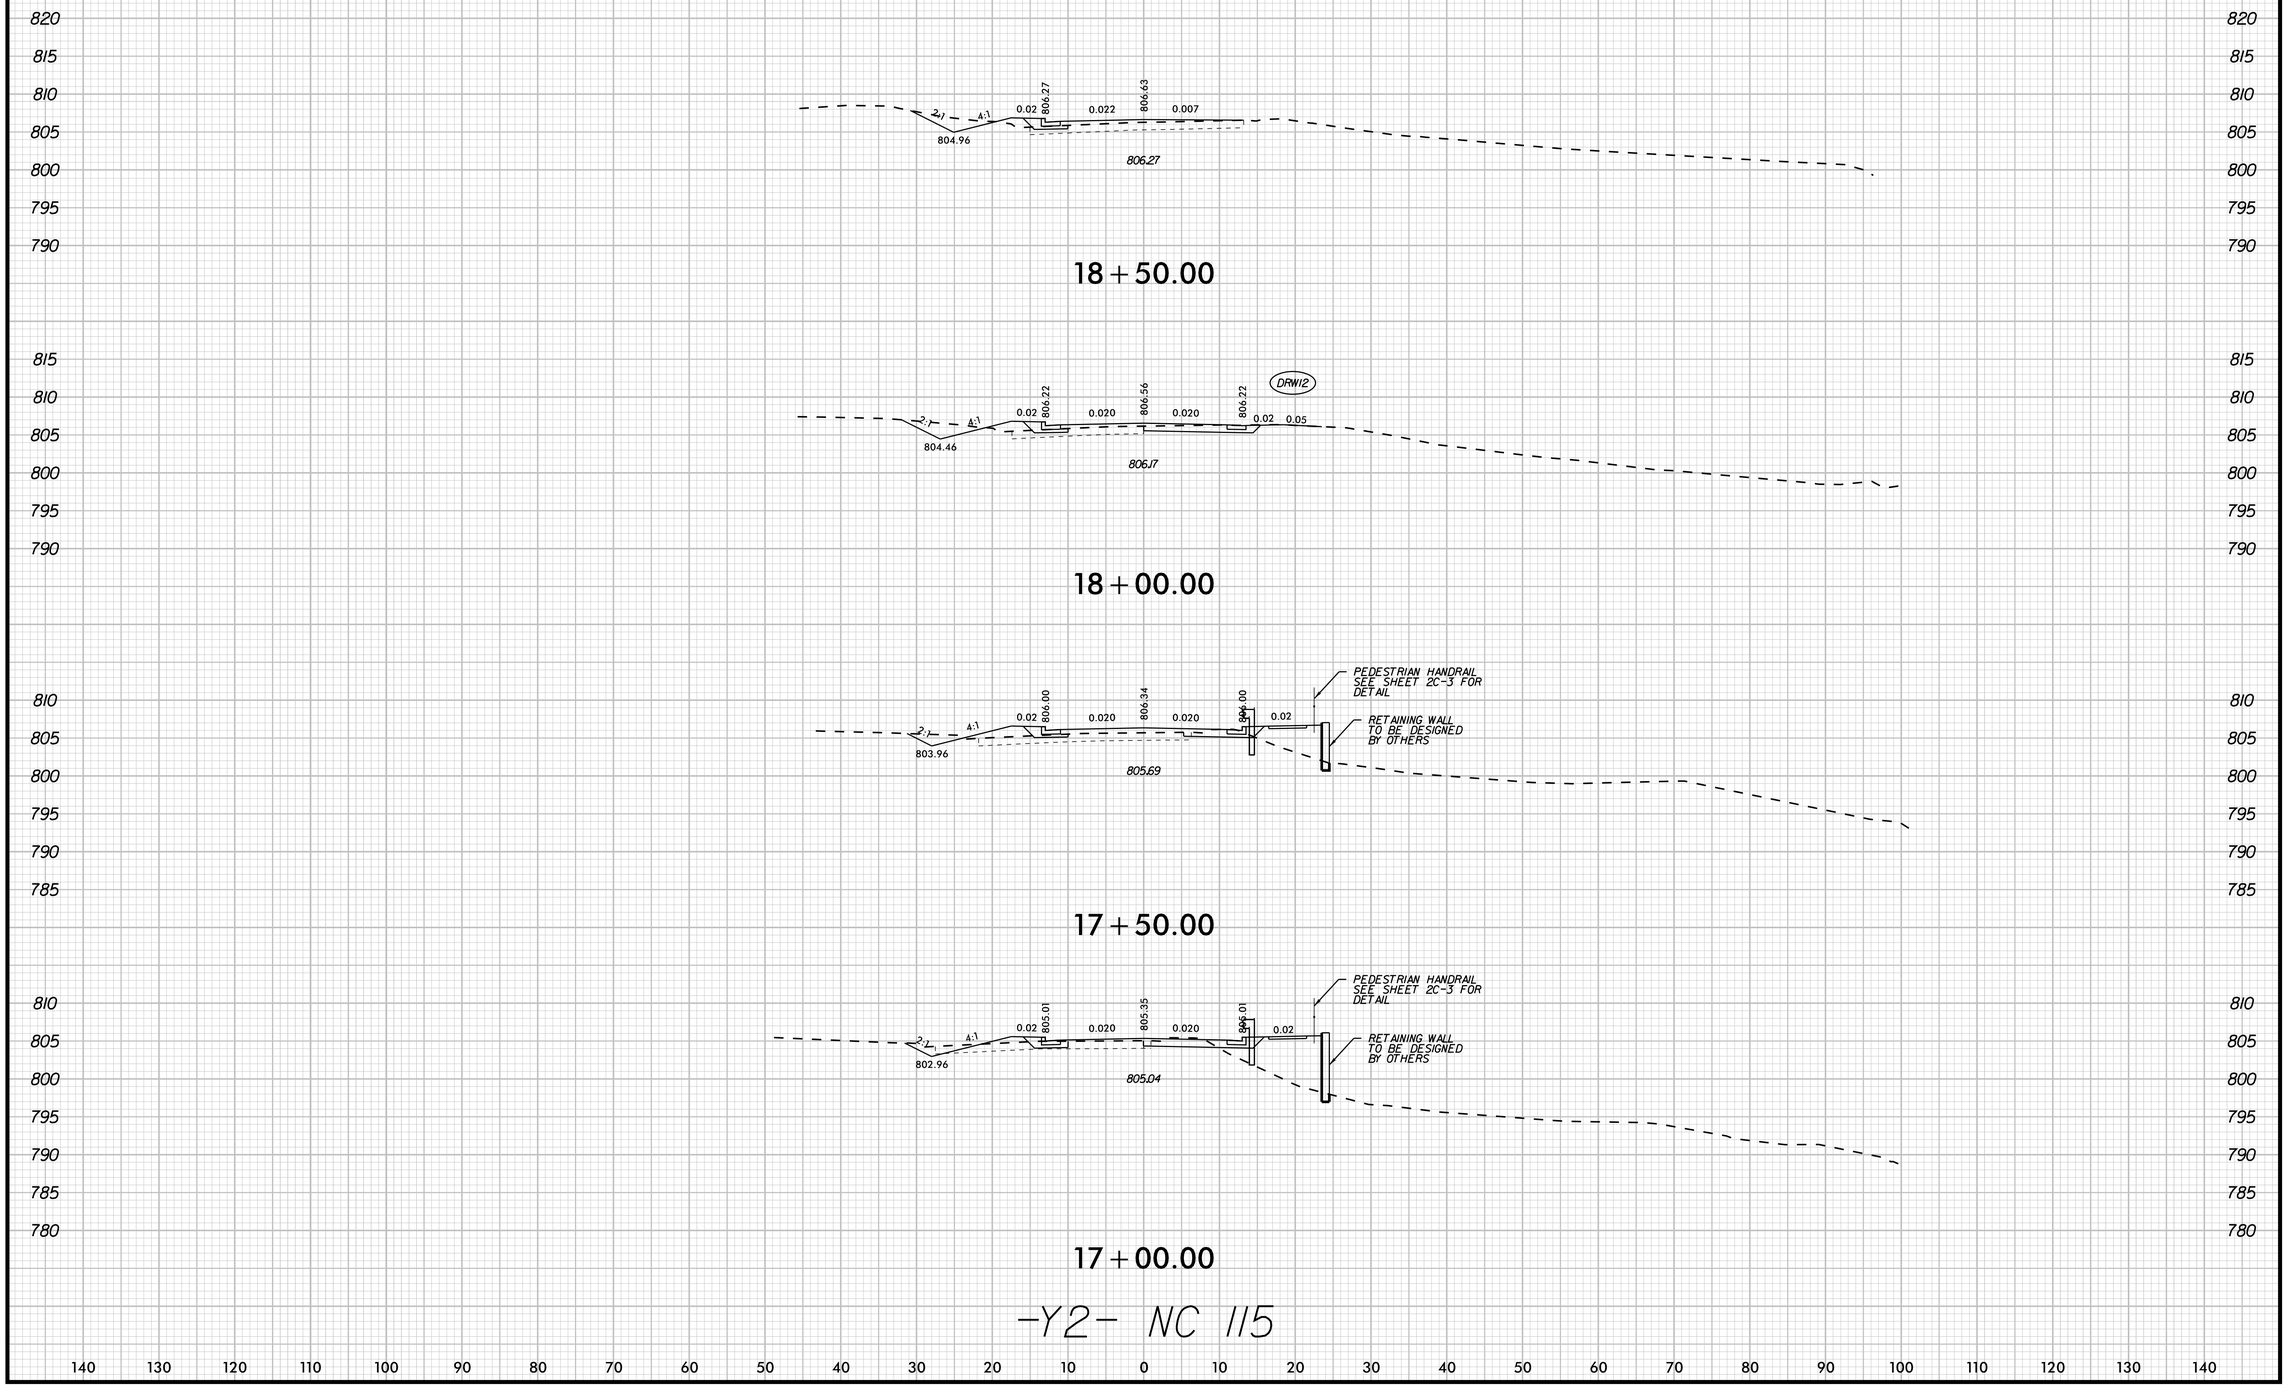

11/13/2017