PROJECT REFERENCE NO.	SHEET NO.
U-5907	EC-20/CONST.10

Kimley»Horn
200 SOUTH TRYON, SUITE 200
CHARLOTTE, N.C. 28202

NC GRID NAD 83 NA 2011

REVISIONS

5/14/99
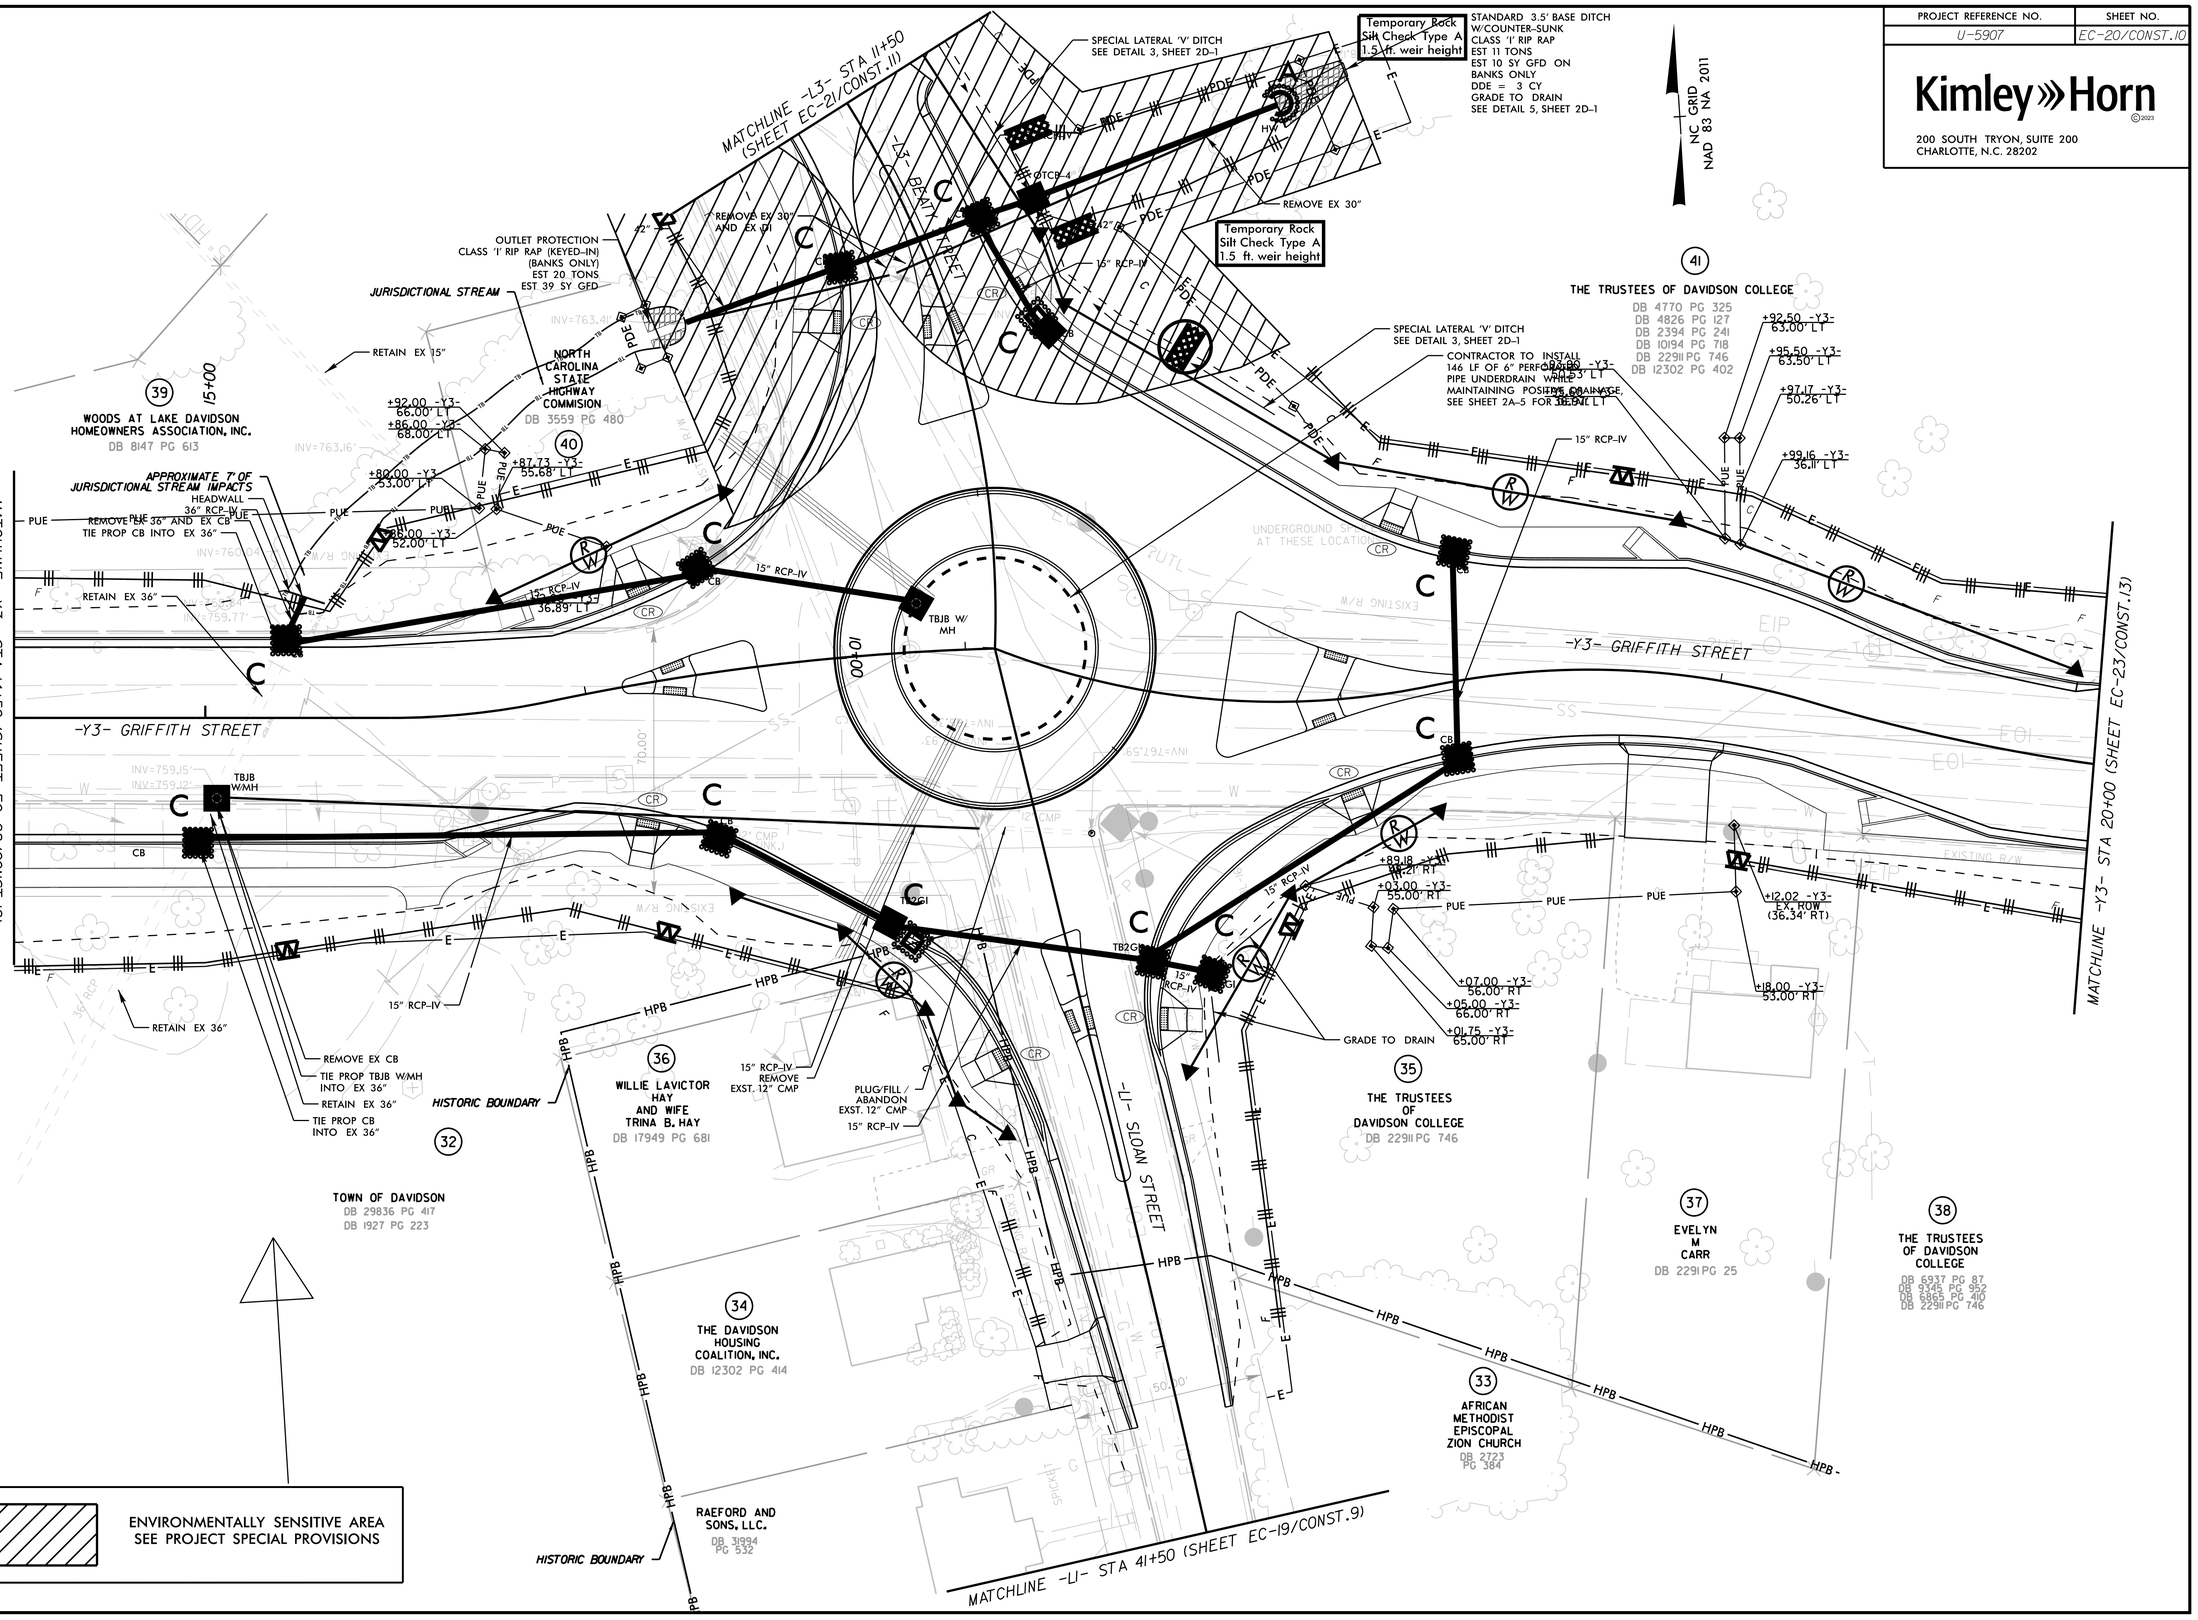
9/8/2023