0 5 10	PROJ. REFERENCE NO.	SHEET NO.
	U-5112	X-17

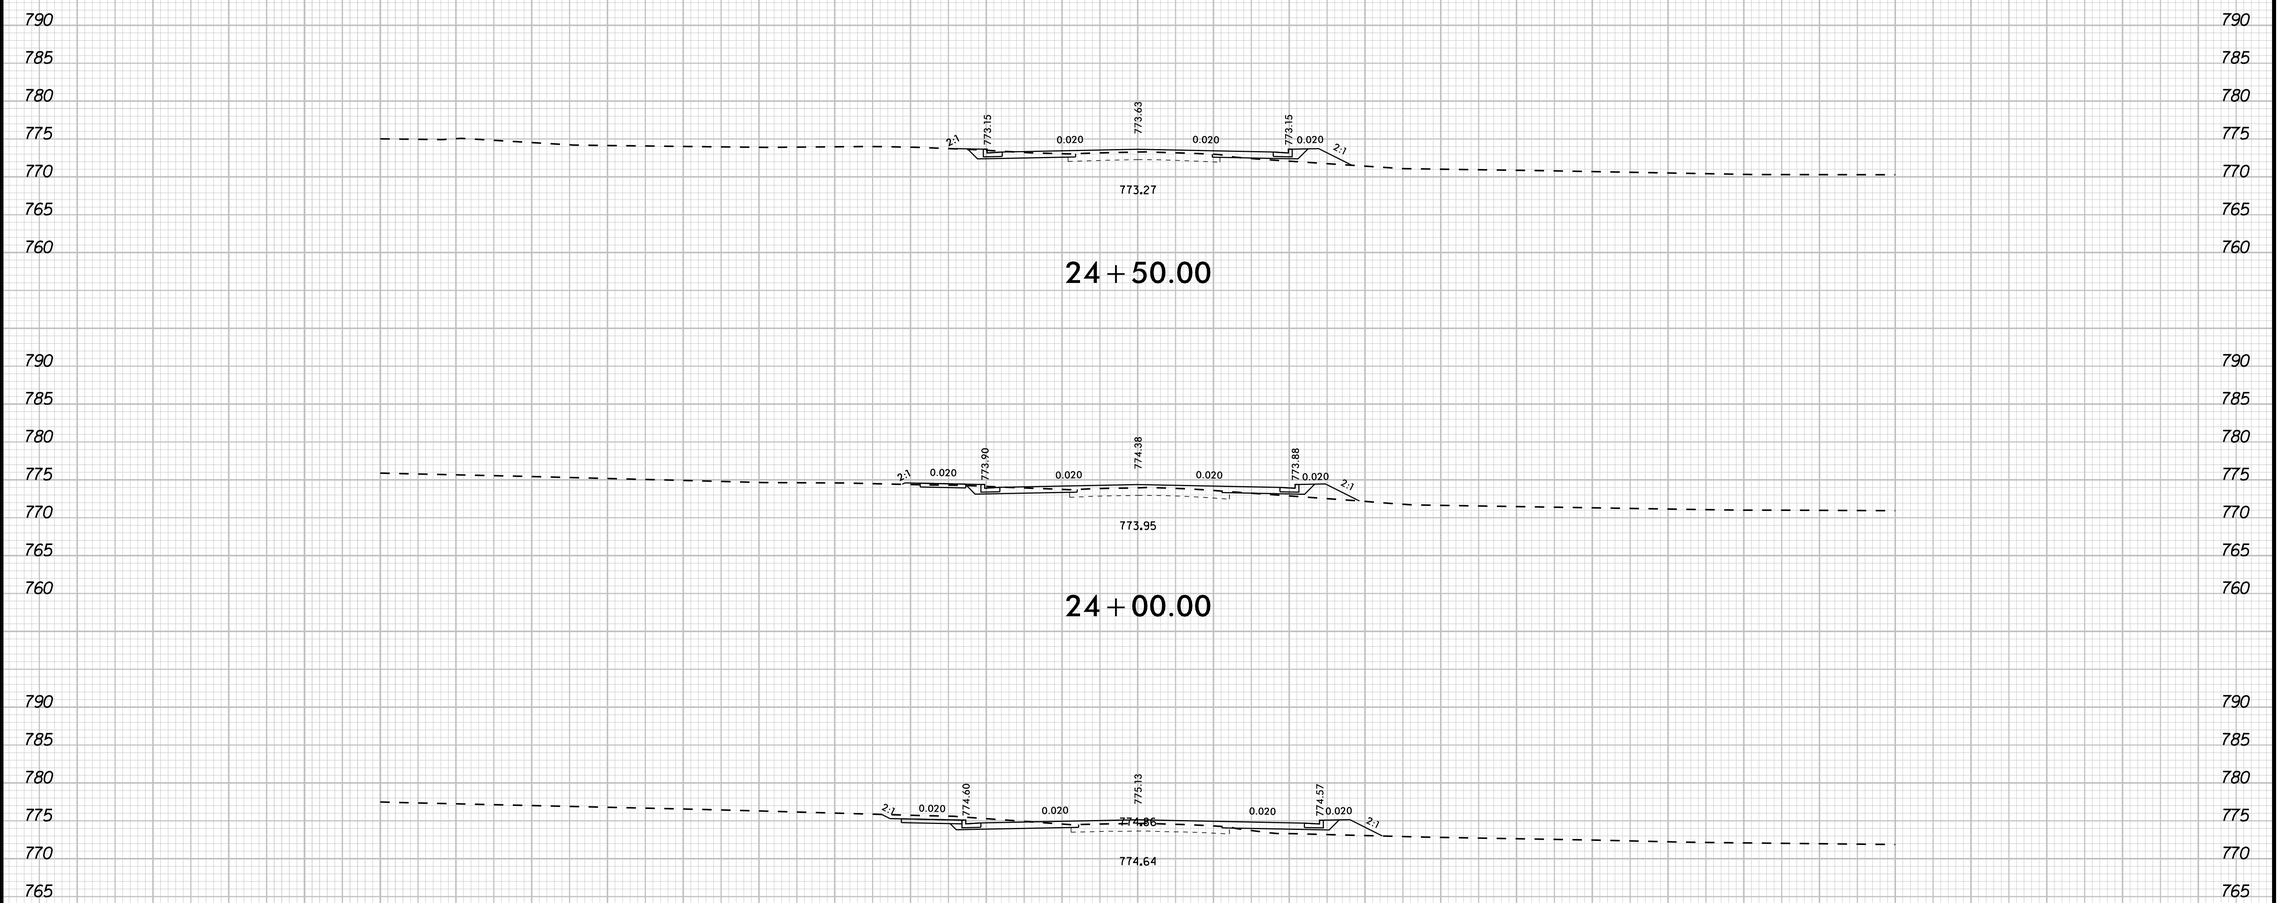

INTERSECTION
SEE –L– SECTIONS Sta. 22+26.42
TO Sta. 22+83.76

–Y1– PLEASANT PLAINS ROAD

140 130 120 110 100 90 80 70 60 50 40 30 20 10 0 10 20 30 40 50 60 70 80 90 100 110 120 130 140

06/25/2021