PROJ. REFERENCE NO.	SHEET NO.
B-4654	X-20

0 5 10

END CONSTRUCTION –RPB– STA. 15+05.43

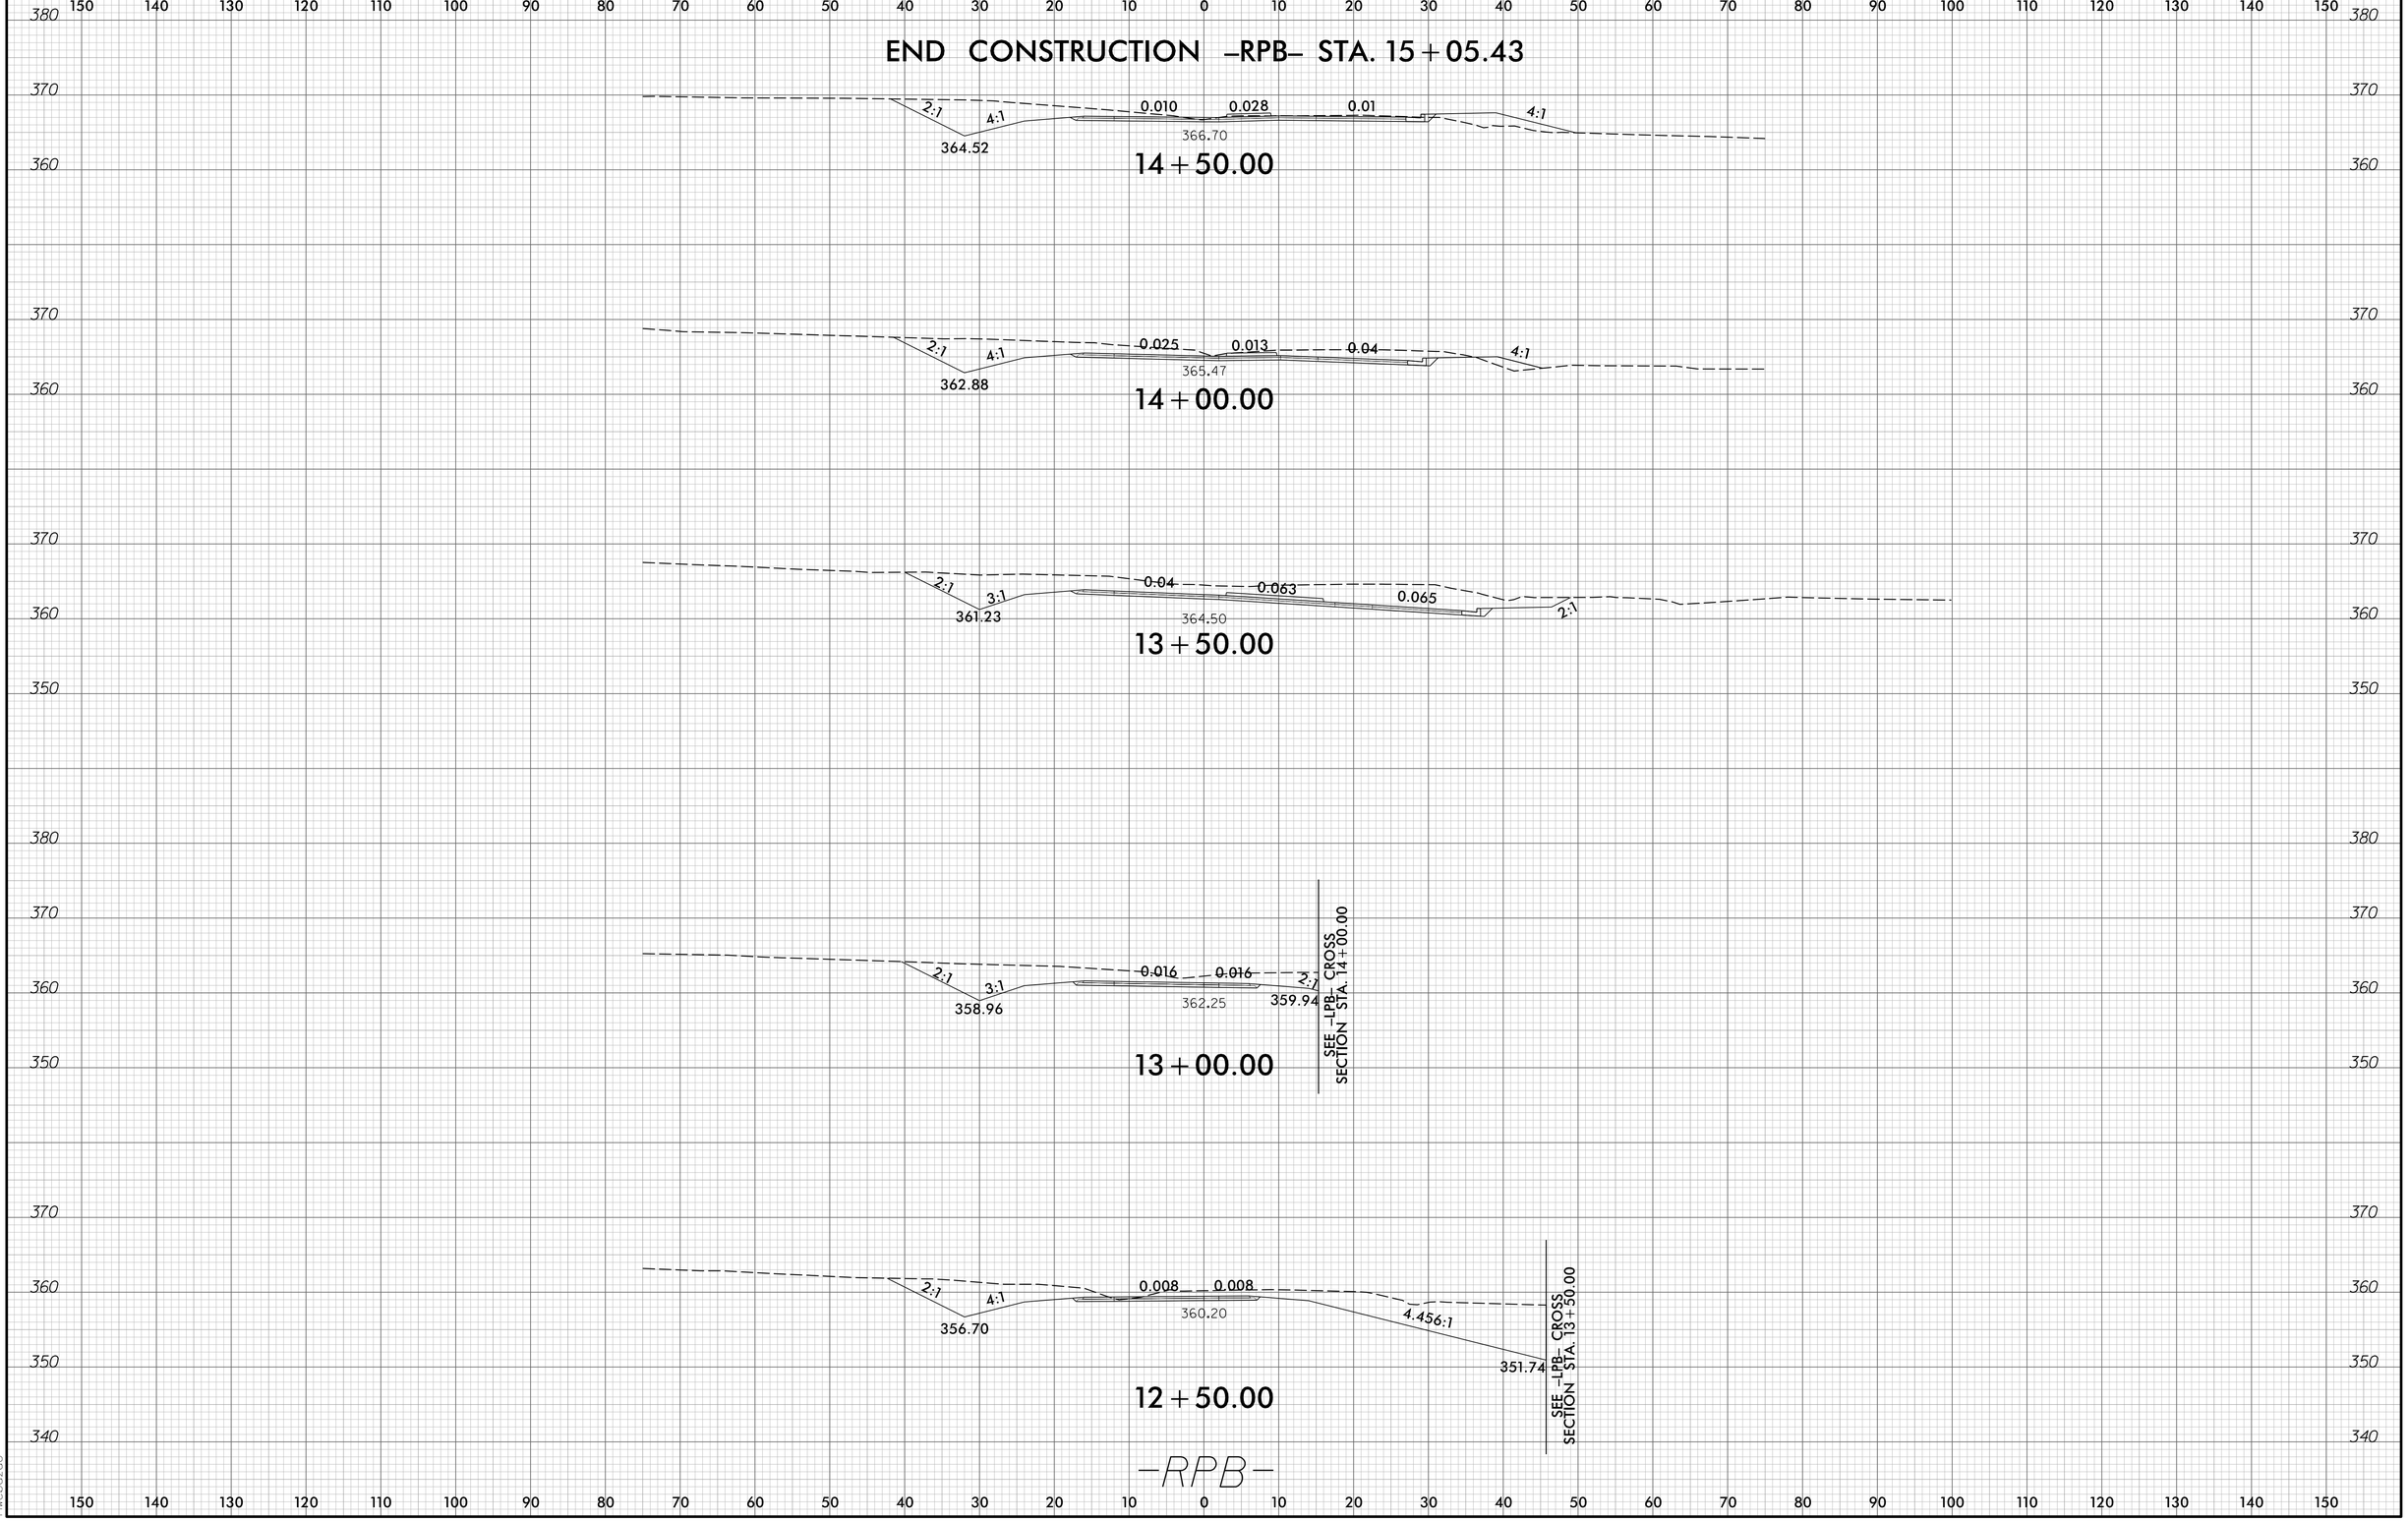

6/23/16

11/17/2023
\\nacegomme1.com\1fs\AMER\Raleigh-USRA13\Legacy\Projects\60436195-B-4654\900_Work\910_CAD\70_NCDOT_TIP\Roadway\CorridorModeling\B4654_rdy_XPL_RPB.dgn
Mwebsack