PROJ. REFERENCE NO.	SHEET NO.
BR-0069	X-13

END BRIDGE –L– STA 21+43+/–

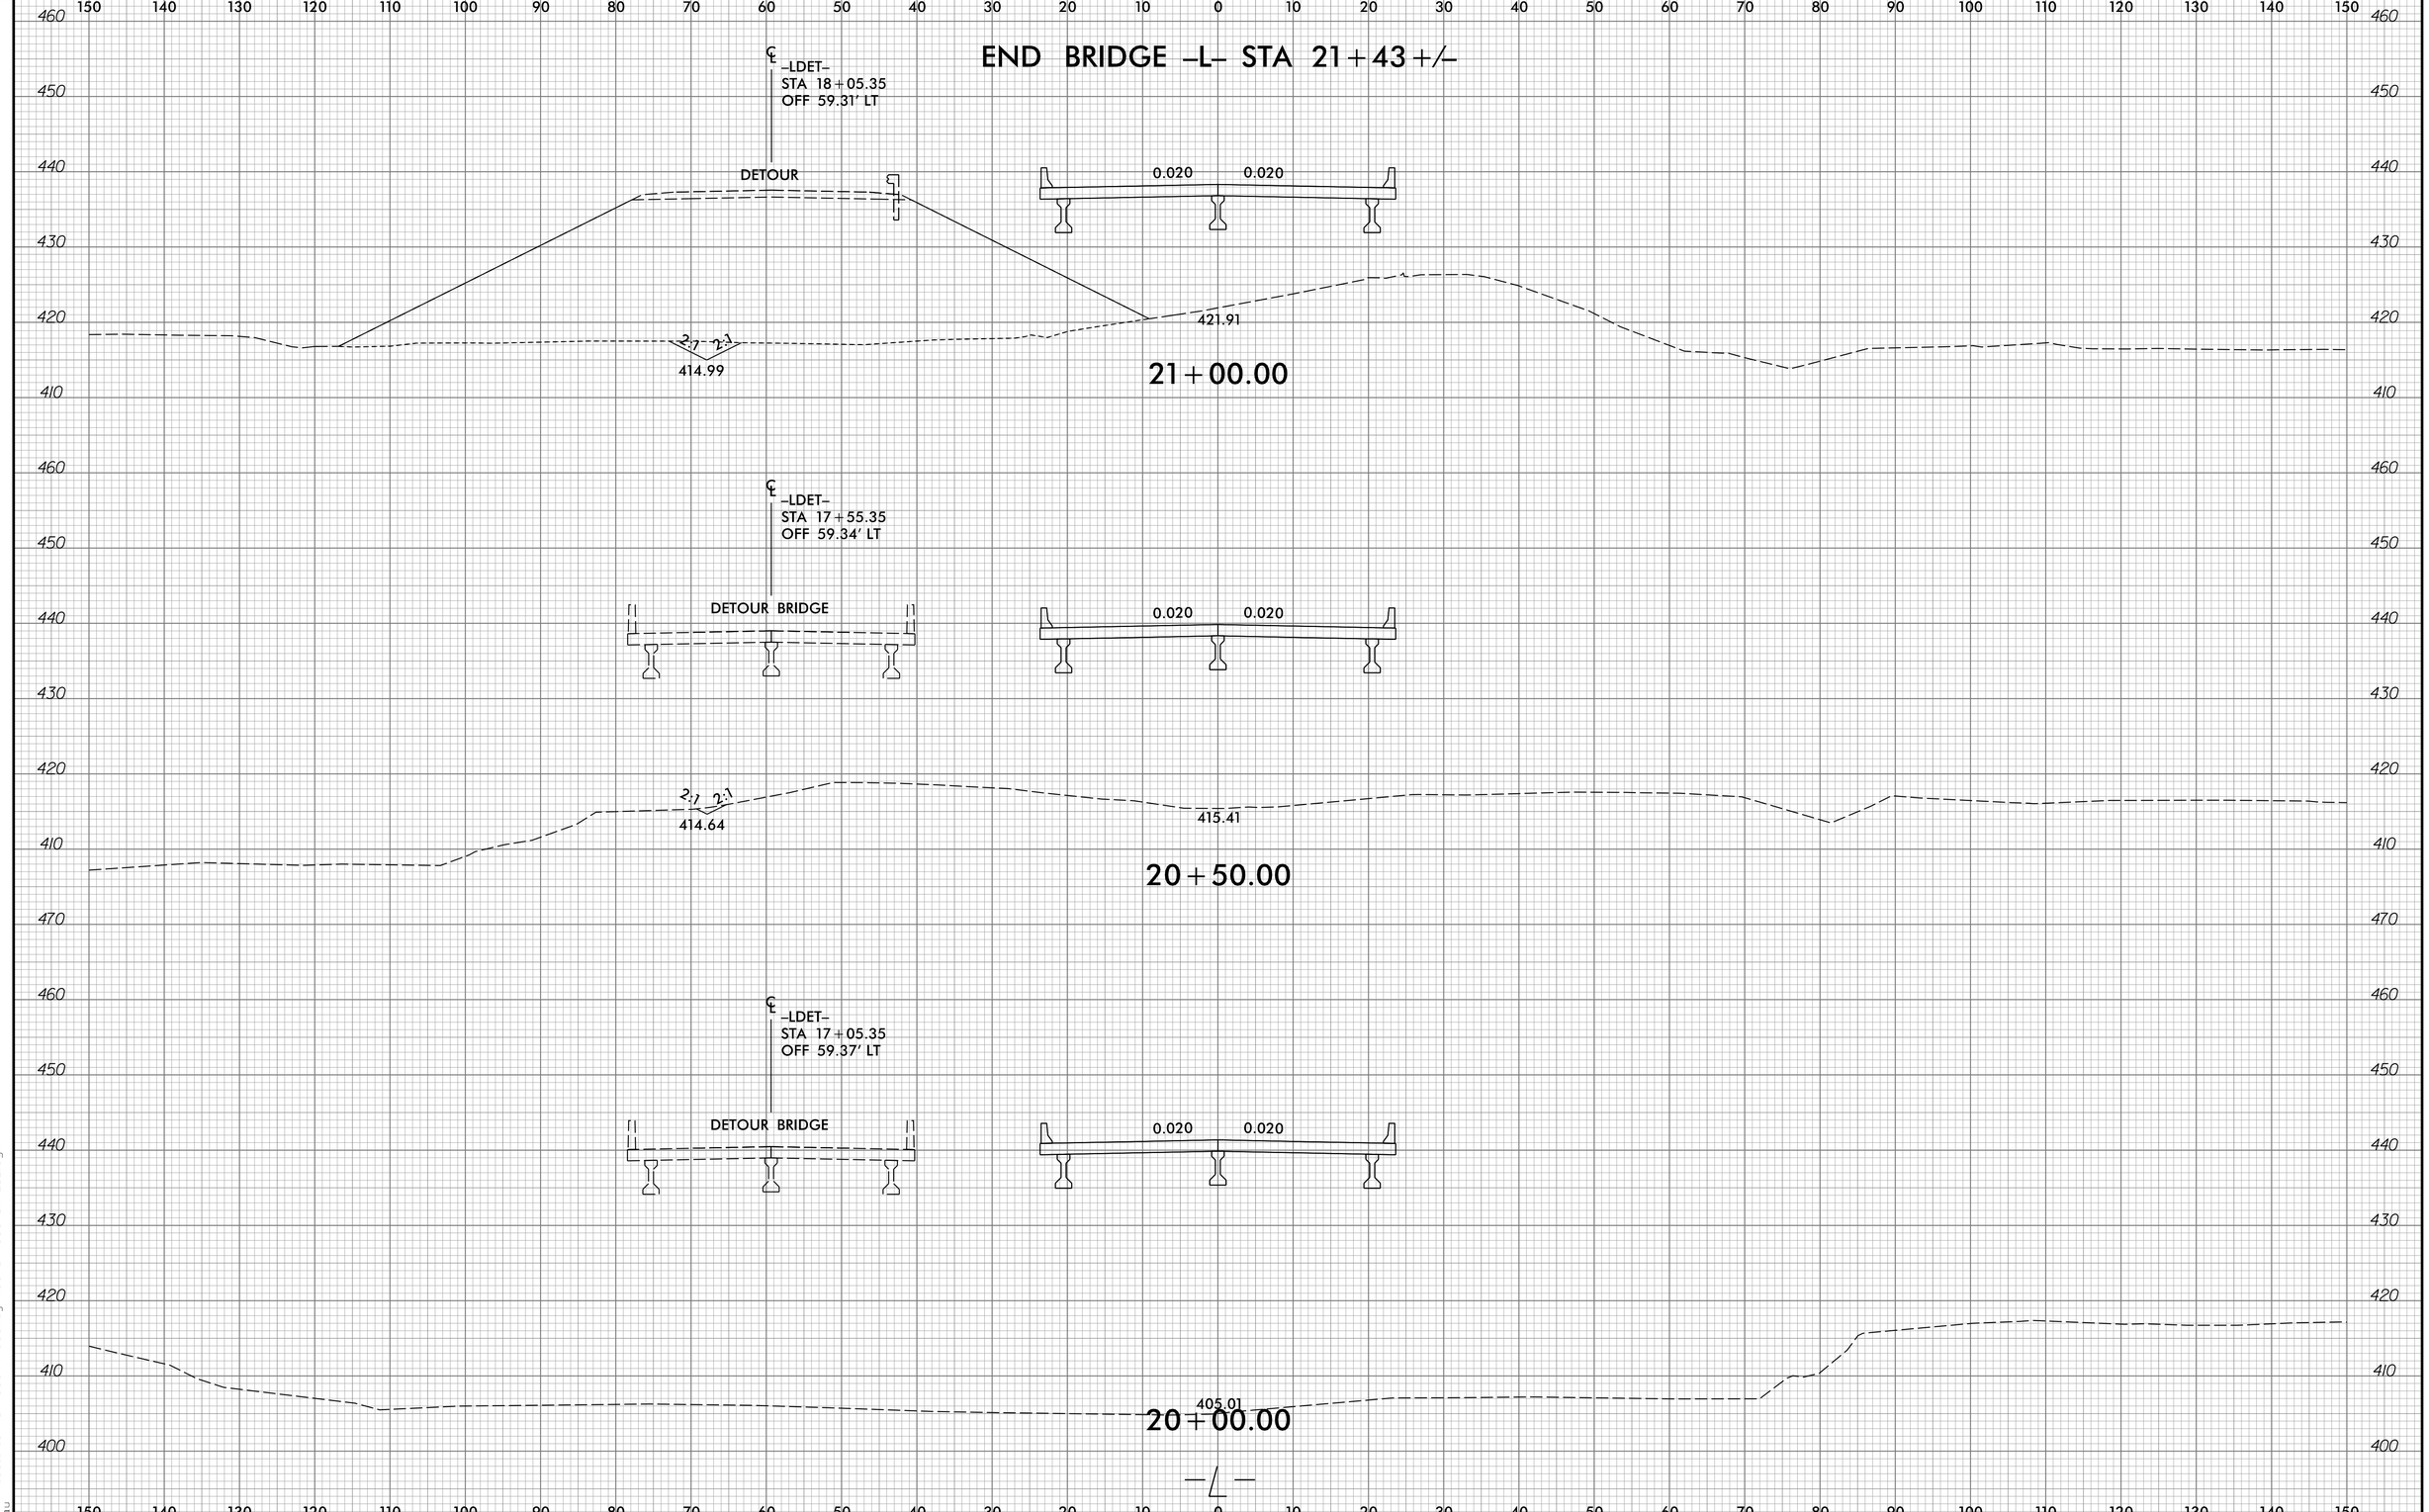

6/23/16

1/29/2024
G:\RA\10011-109\BR-0069\Roadway\XSC\BR-0069_XPL_L.dgn
21:10