0 5 10	PROJ. REFERENCE NO.	SHEET NO.
	BR-0069	X-14

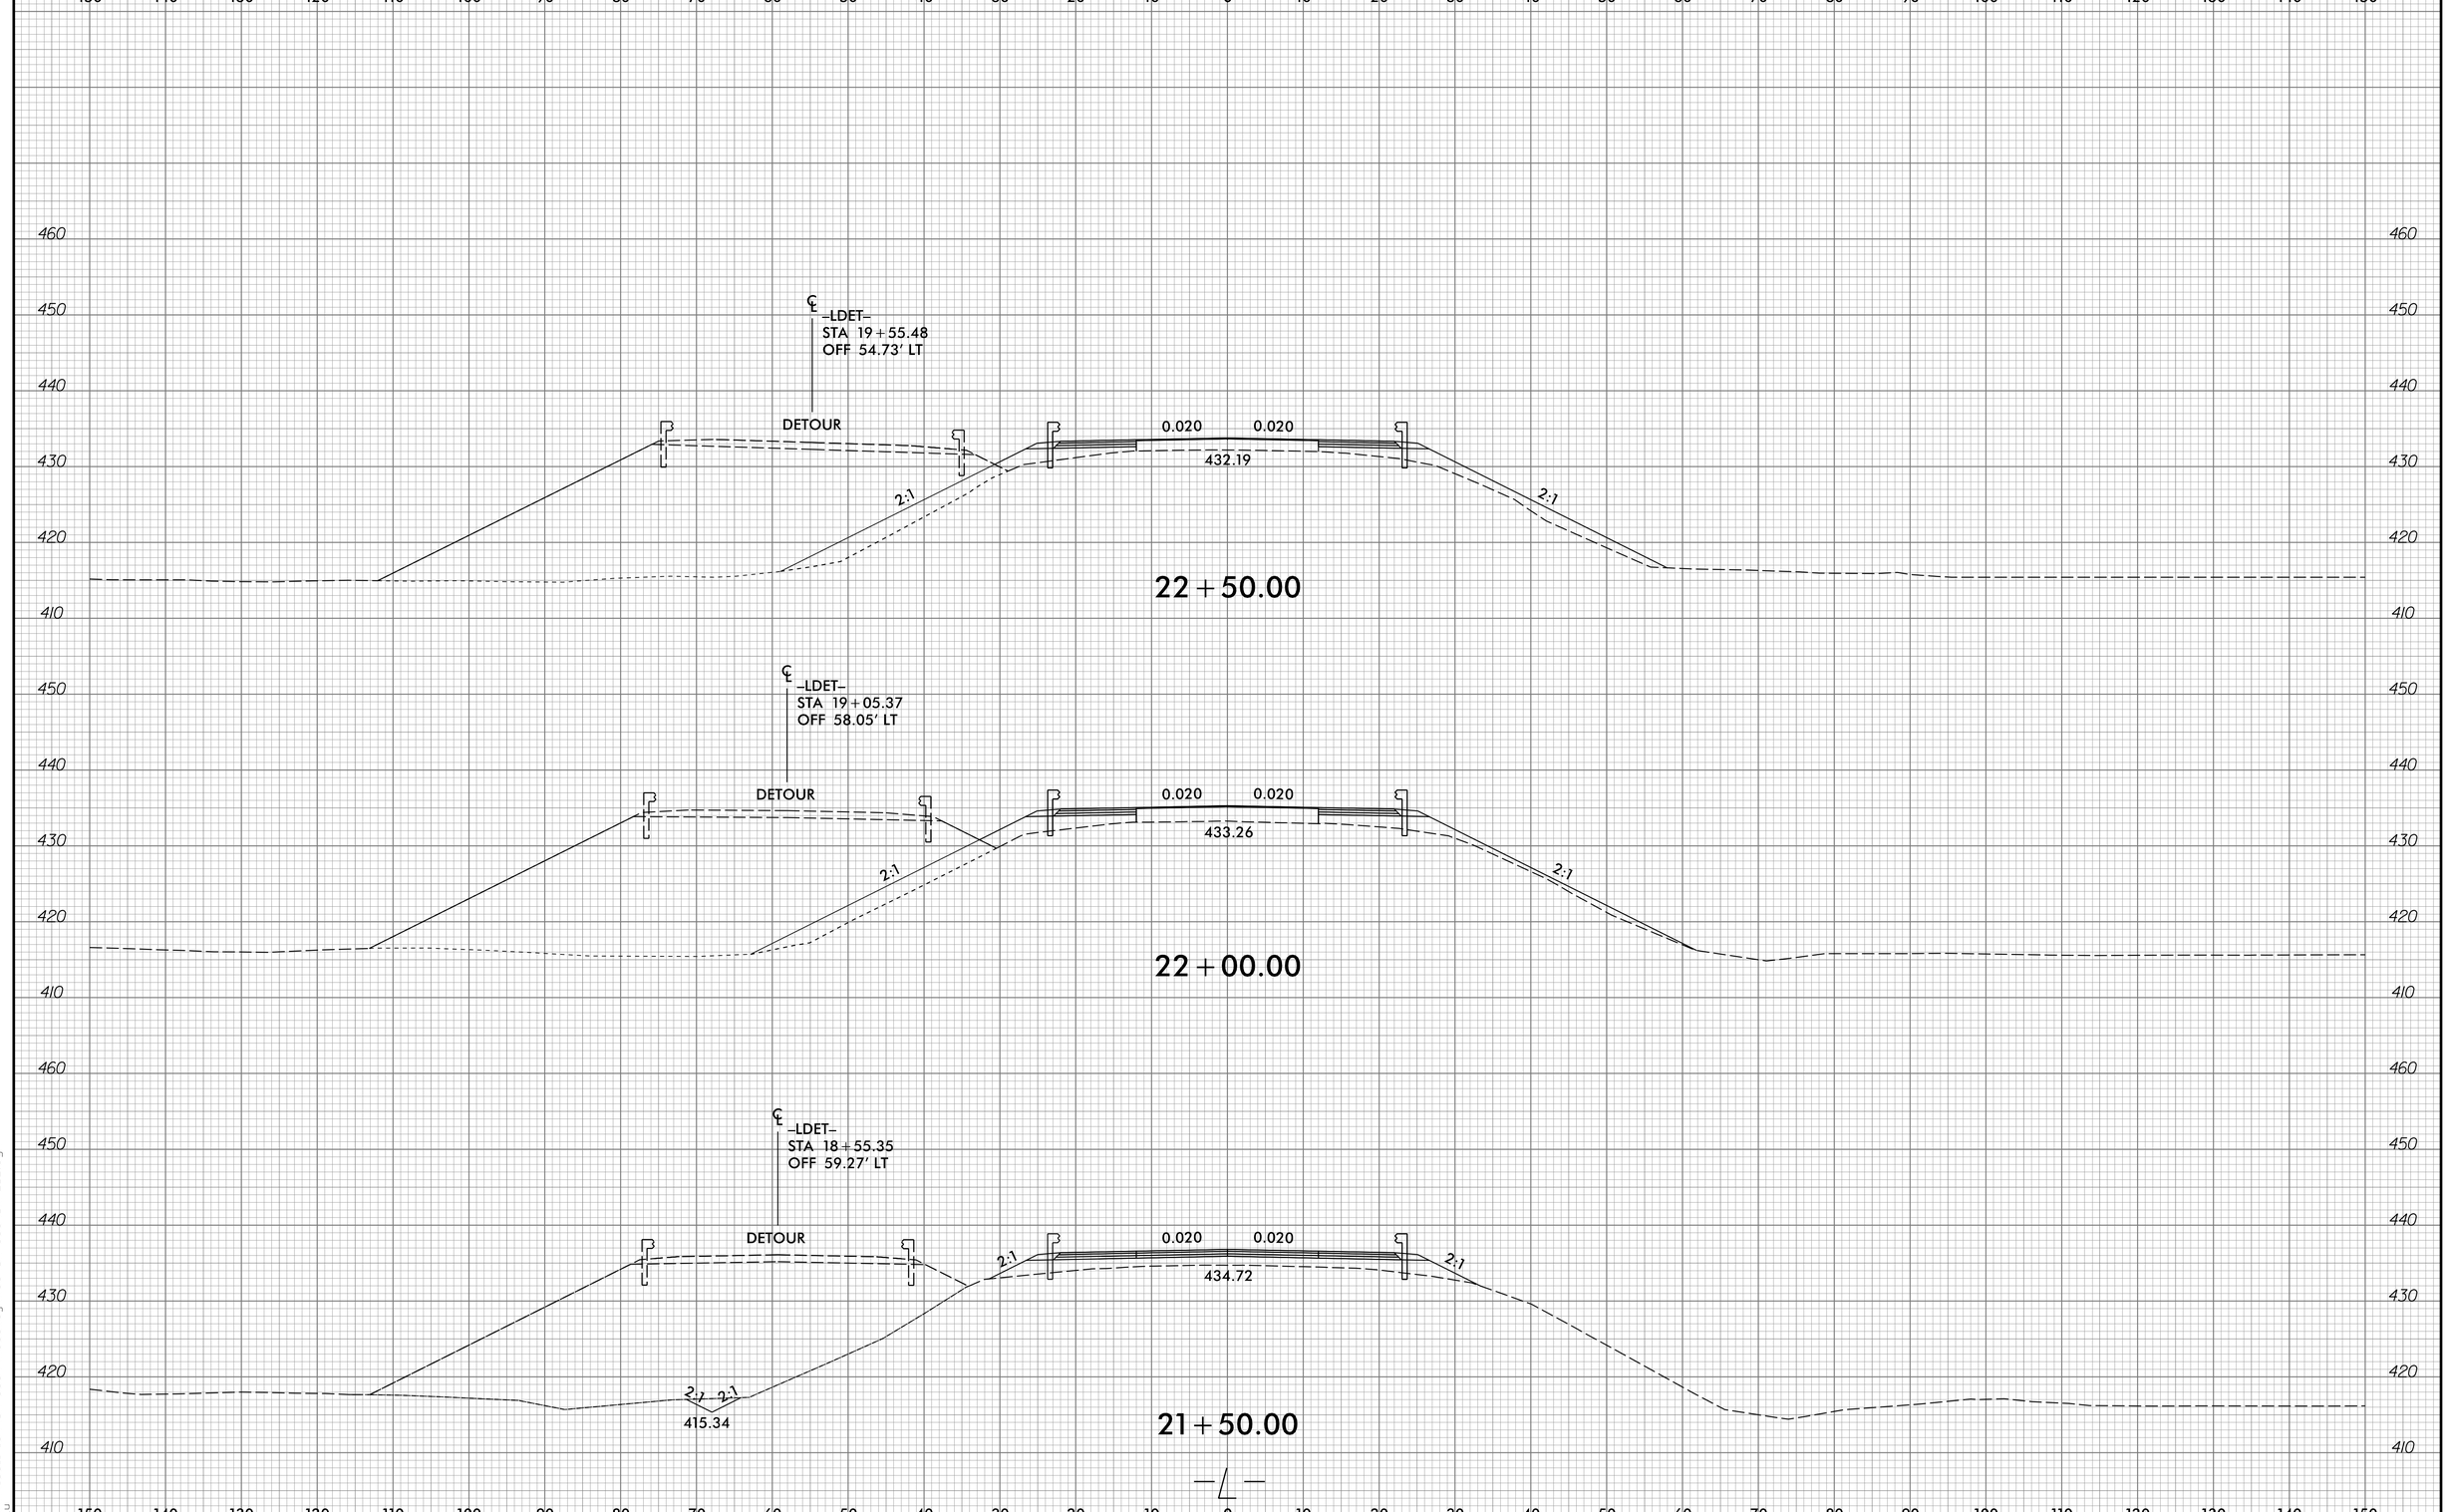

6/23/16

1/29/2024
G:\RA\10011-109\BR-0069\Roadway\XSC\BR-0069_XPL_L.dgn
zilu