6/23/16

PROJ. REFERENCE NO.	SHEET NO.
R-2577A	X-26

0 5 10

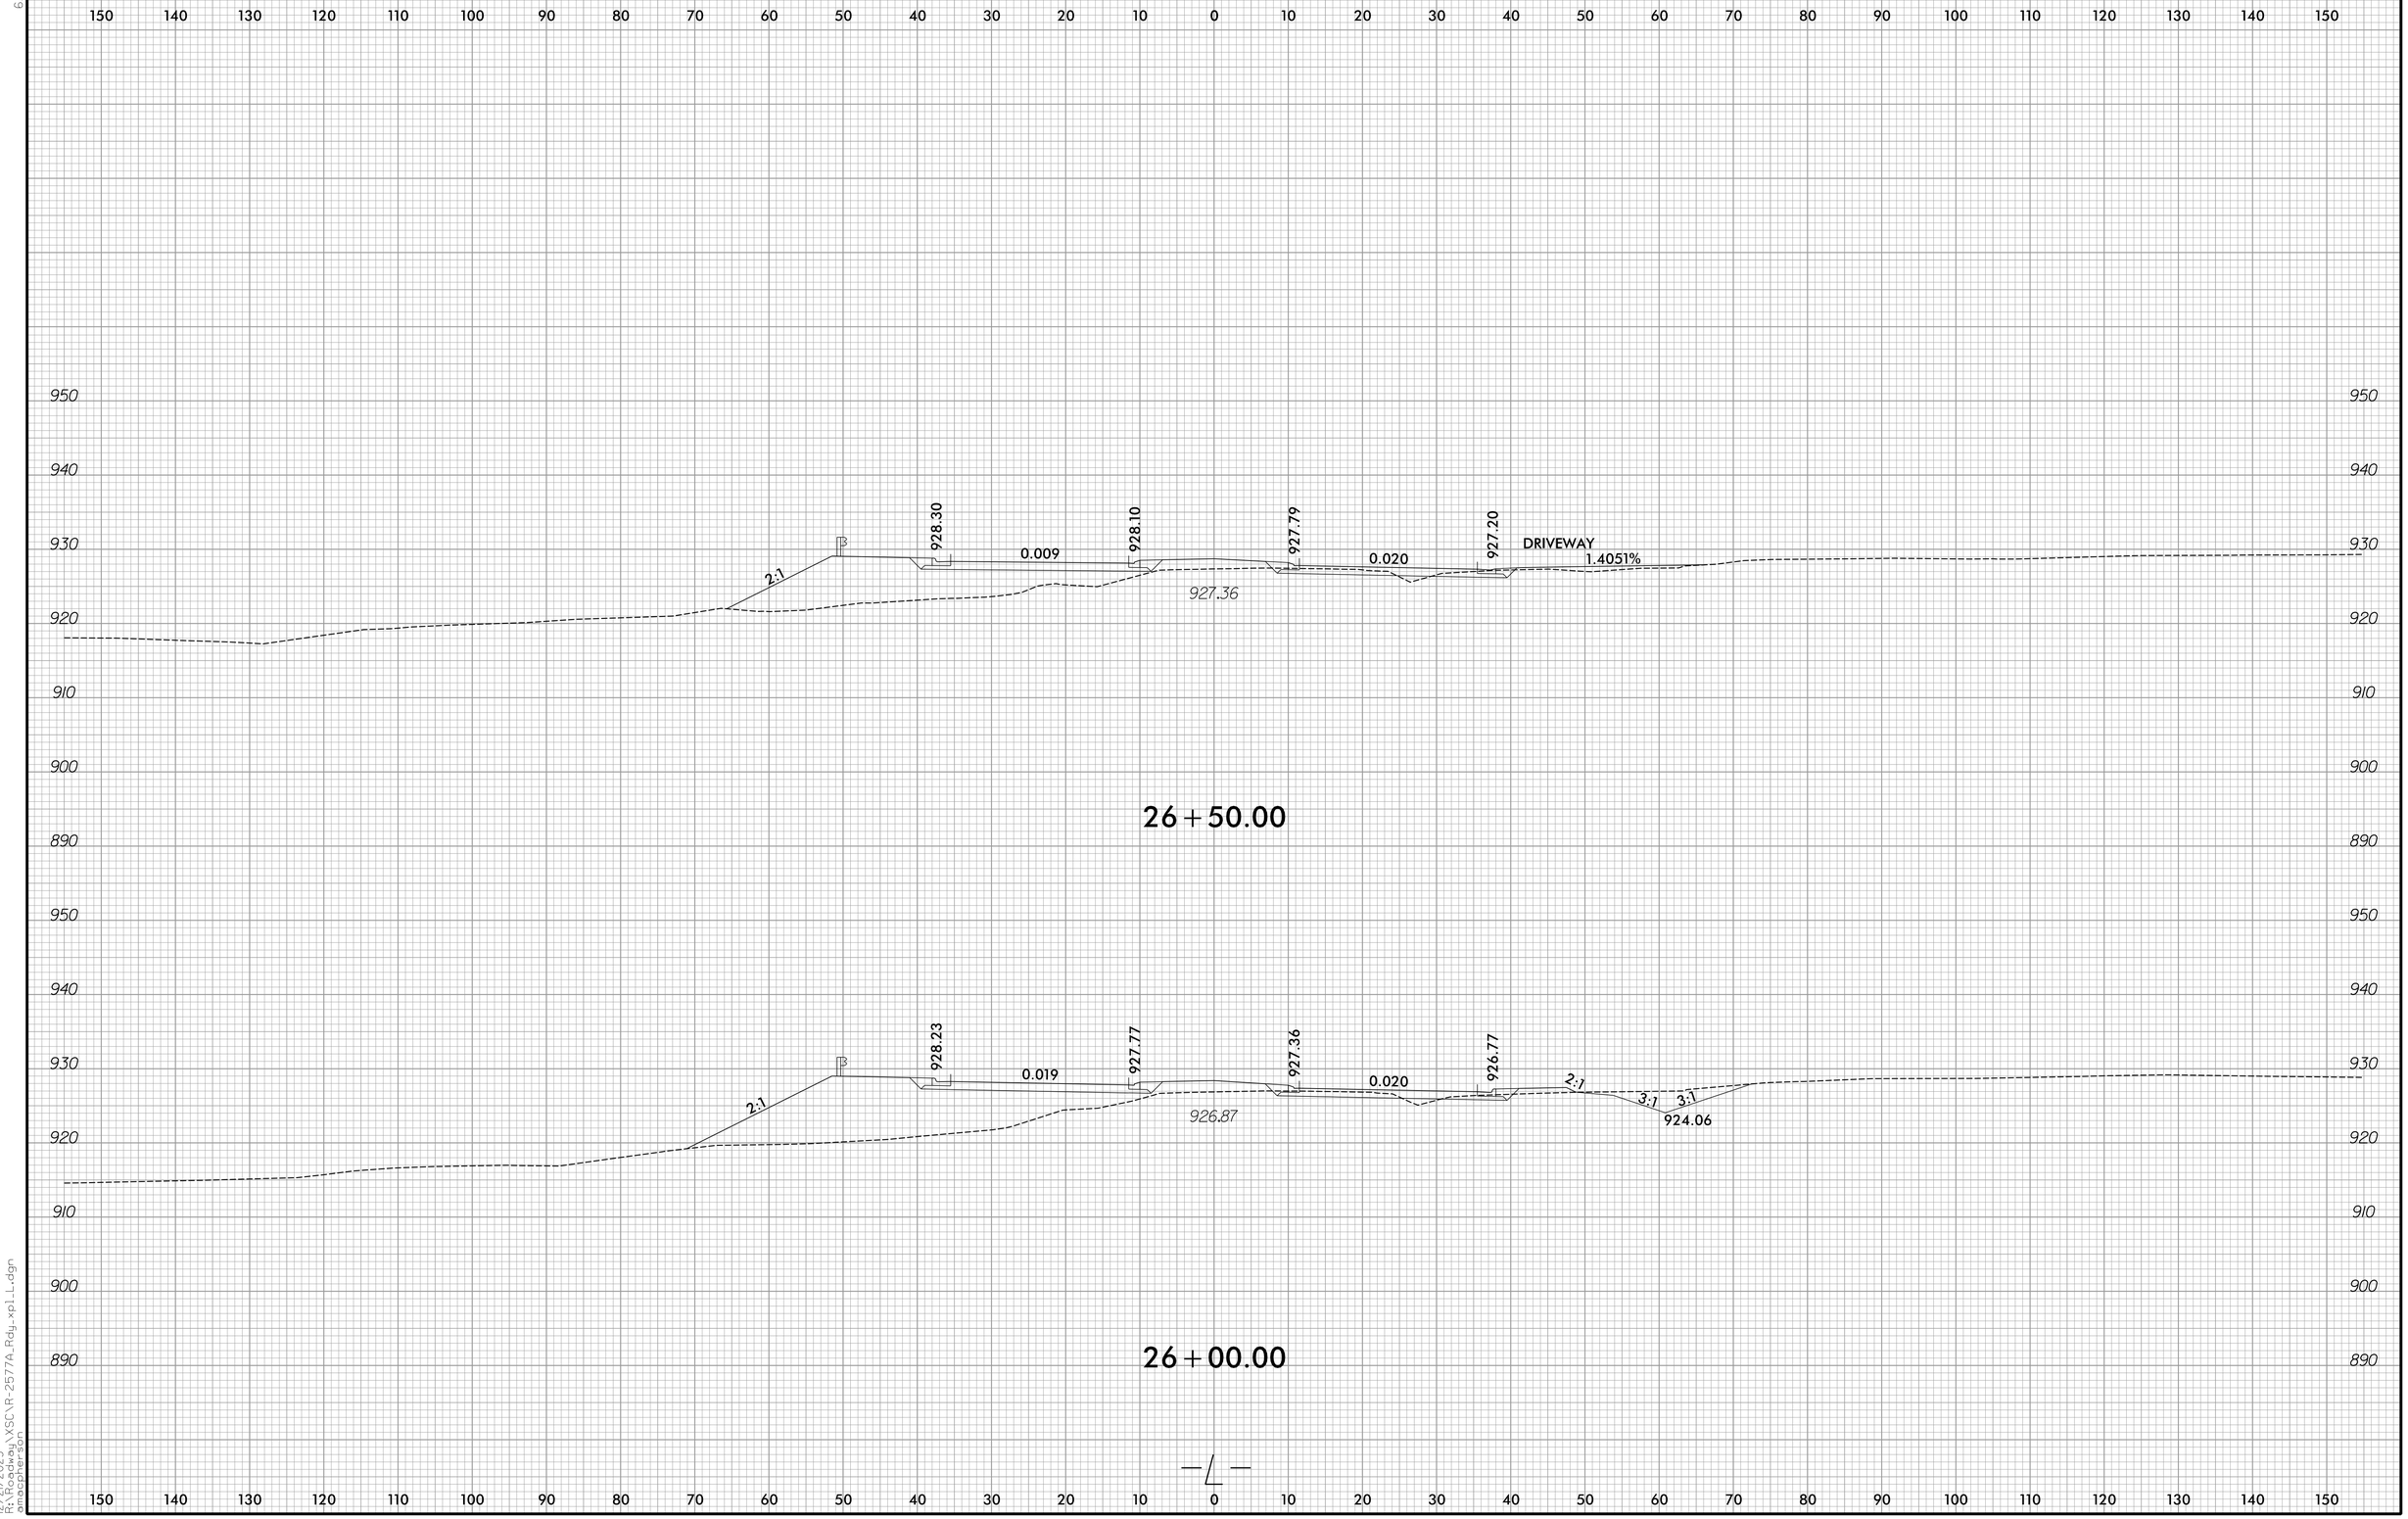

12/21/2023
R:\Roadway\XSC\R-2577A_Rdy_xpl_L.dgn
amacpherson