6/23/16

| 0 5 10 | PROJ. REFERENCE NO. | SHEET NO. |
|---|---|---|
| | R-2577A | X-121 |

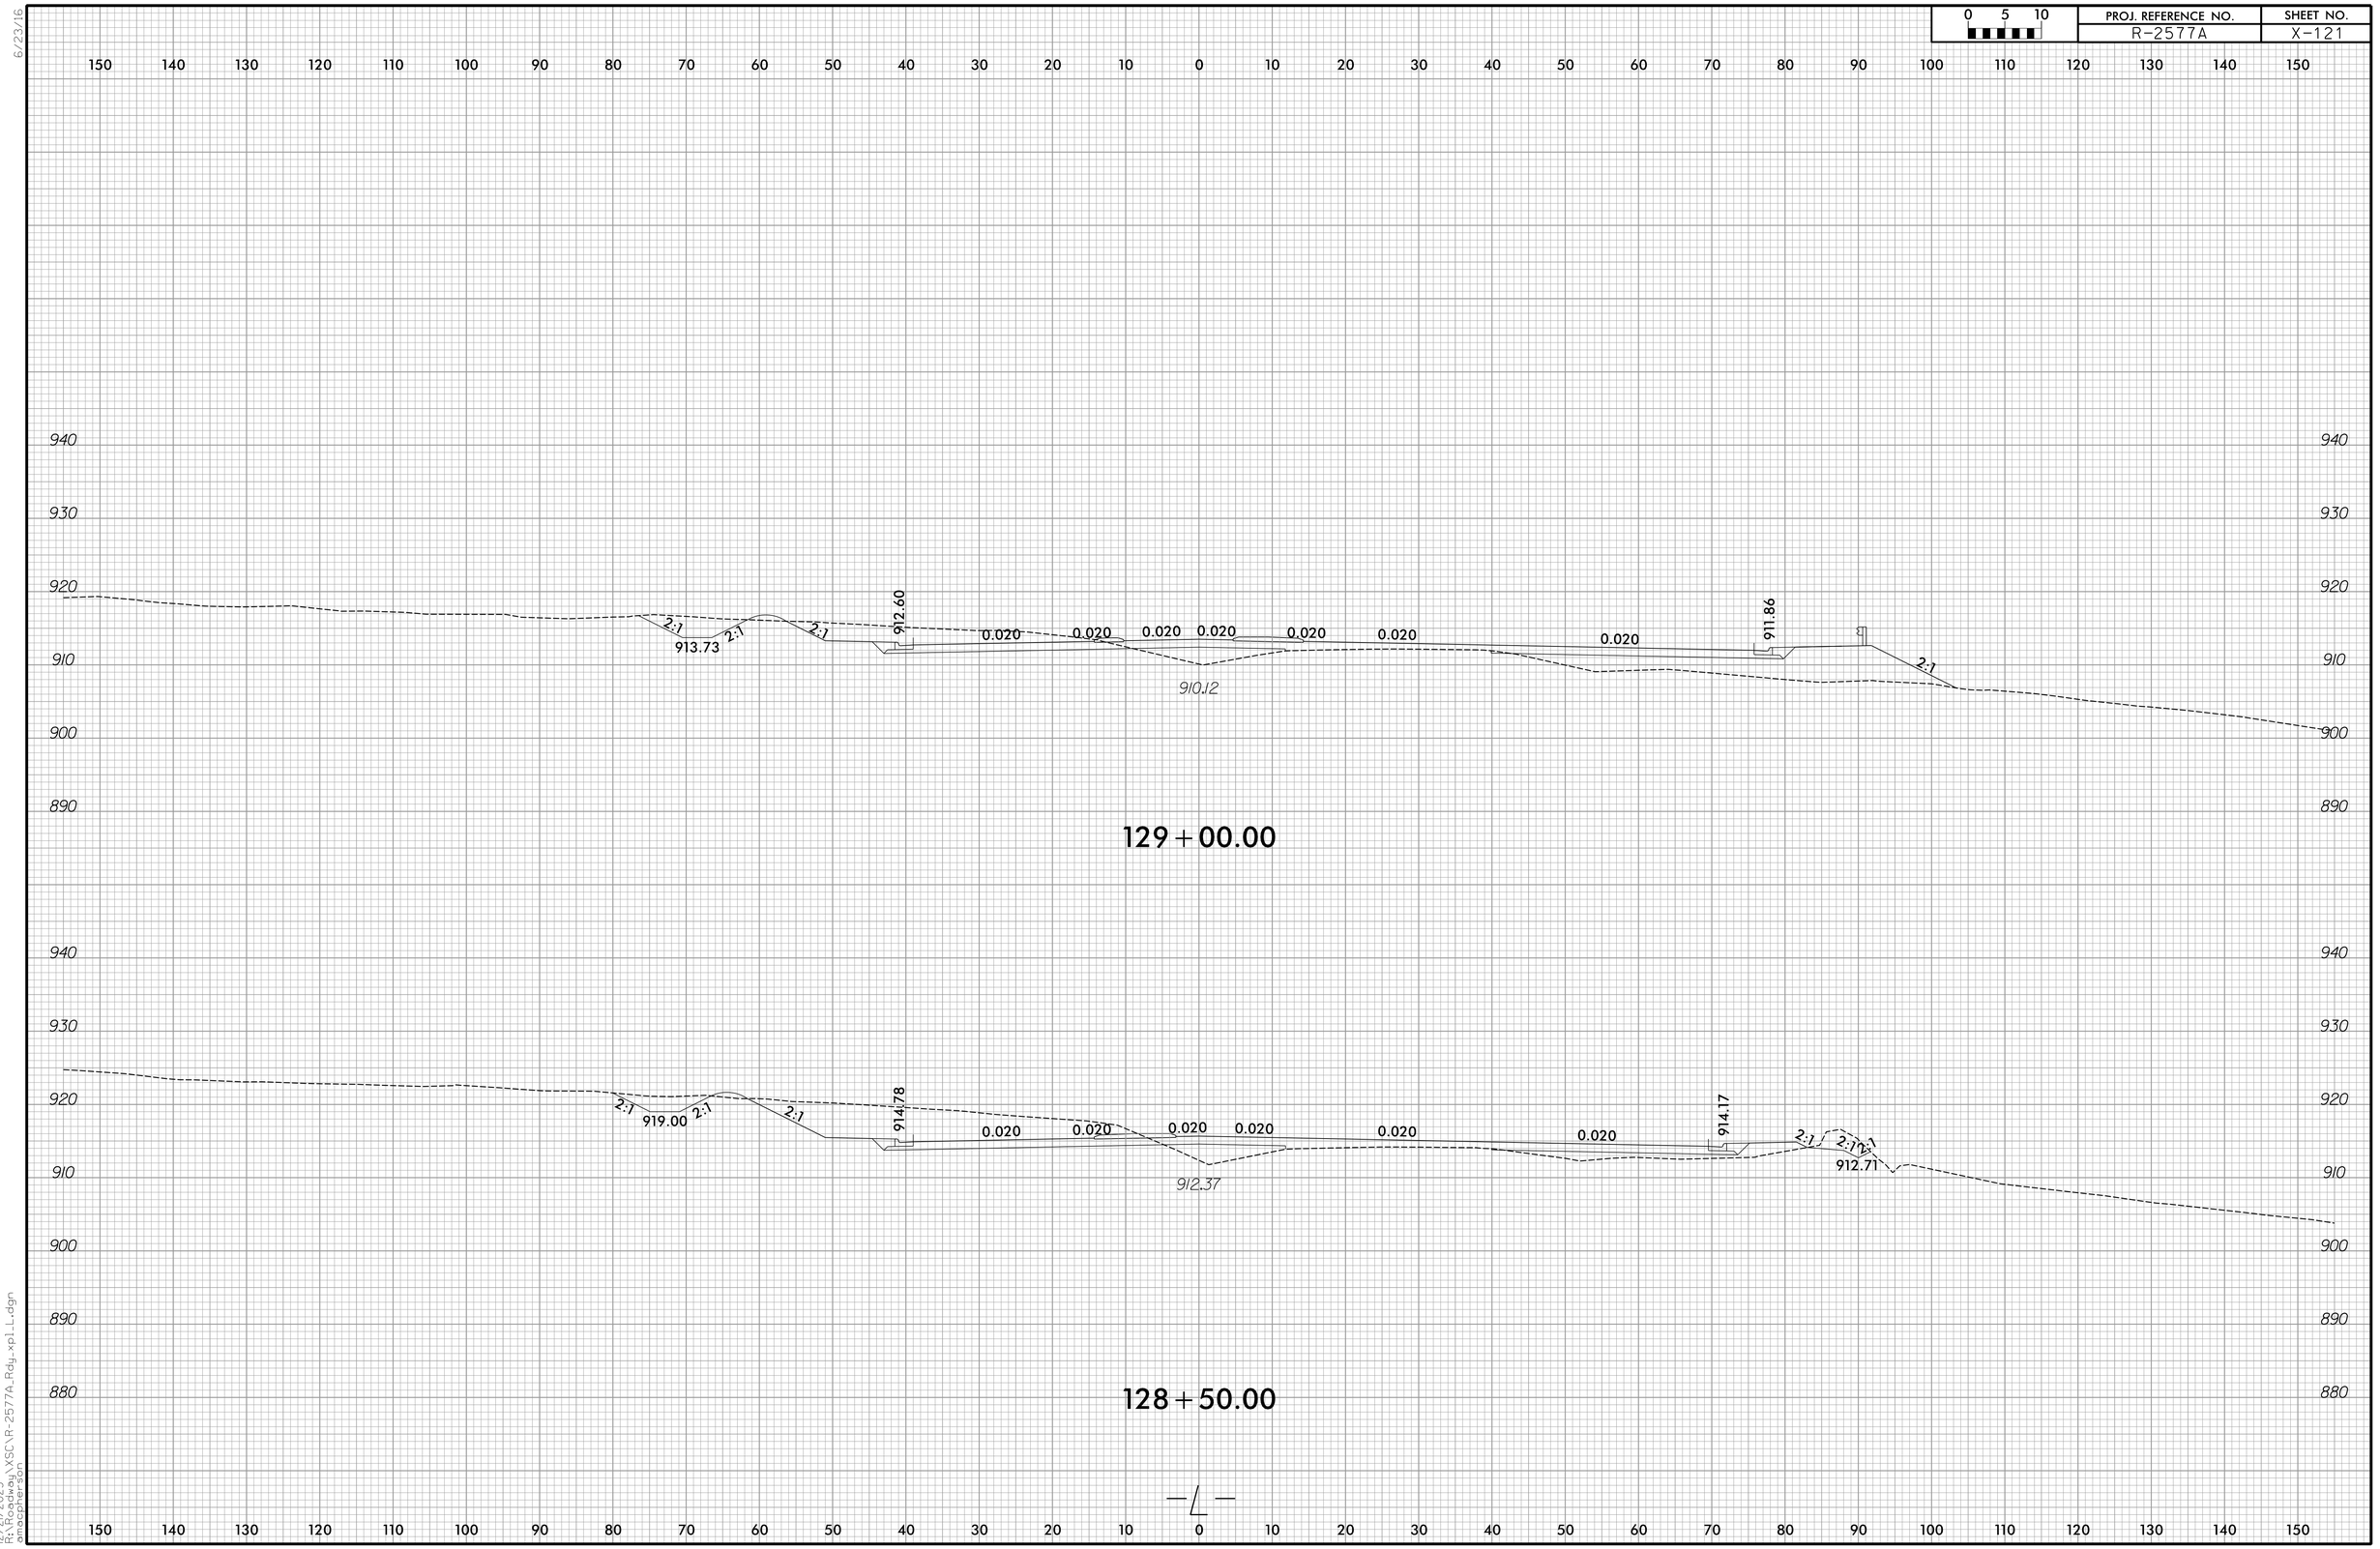


12/21/2023
R:\Roadway\XSC\R-2577A_Rdy_xpl_L.dgn
amacpherson