PROJ. REFERENCE NO.	SHEET NO.
R-2577A	X-258

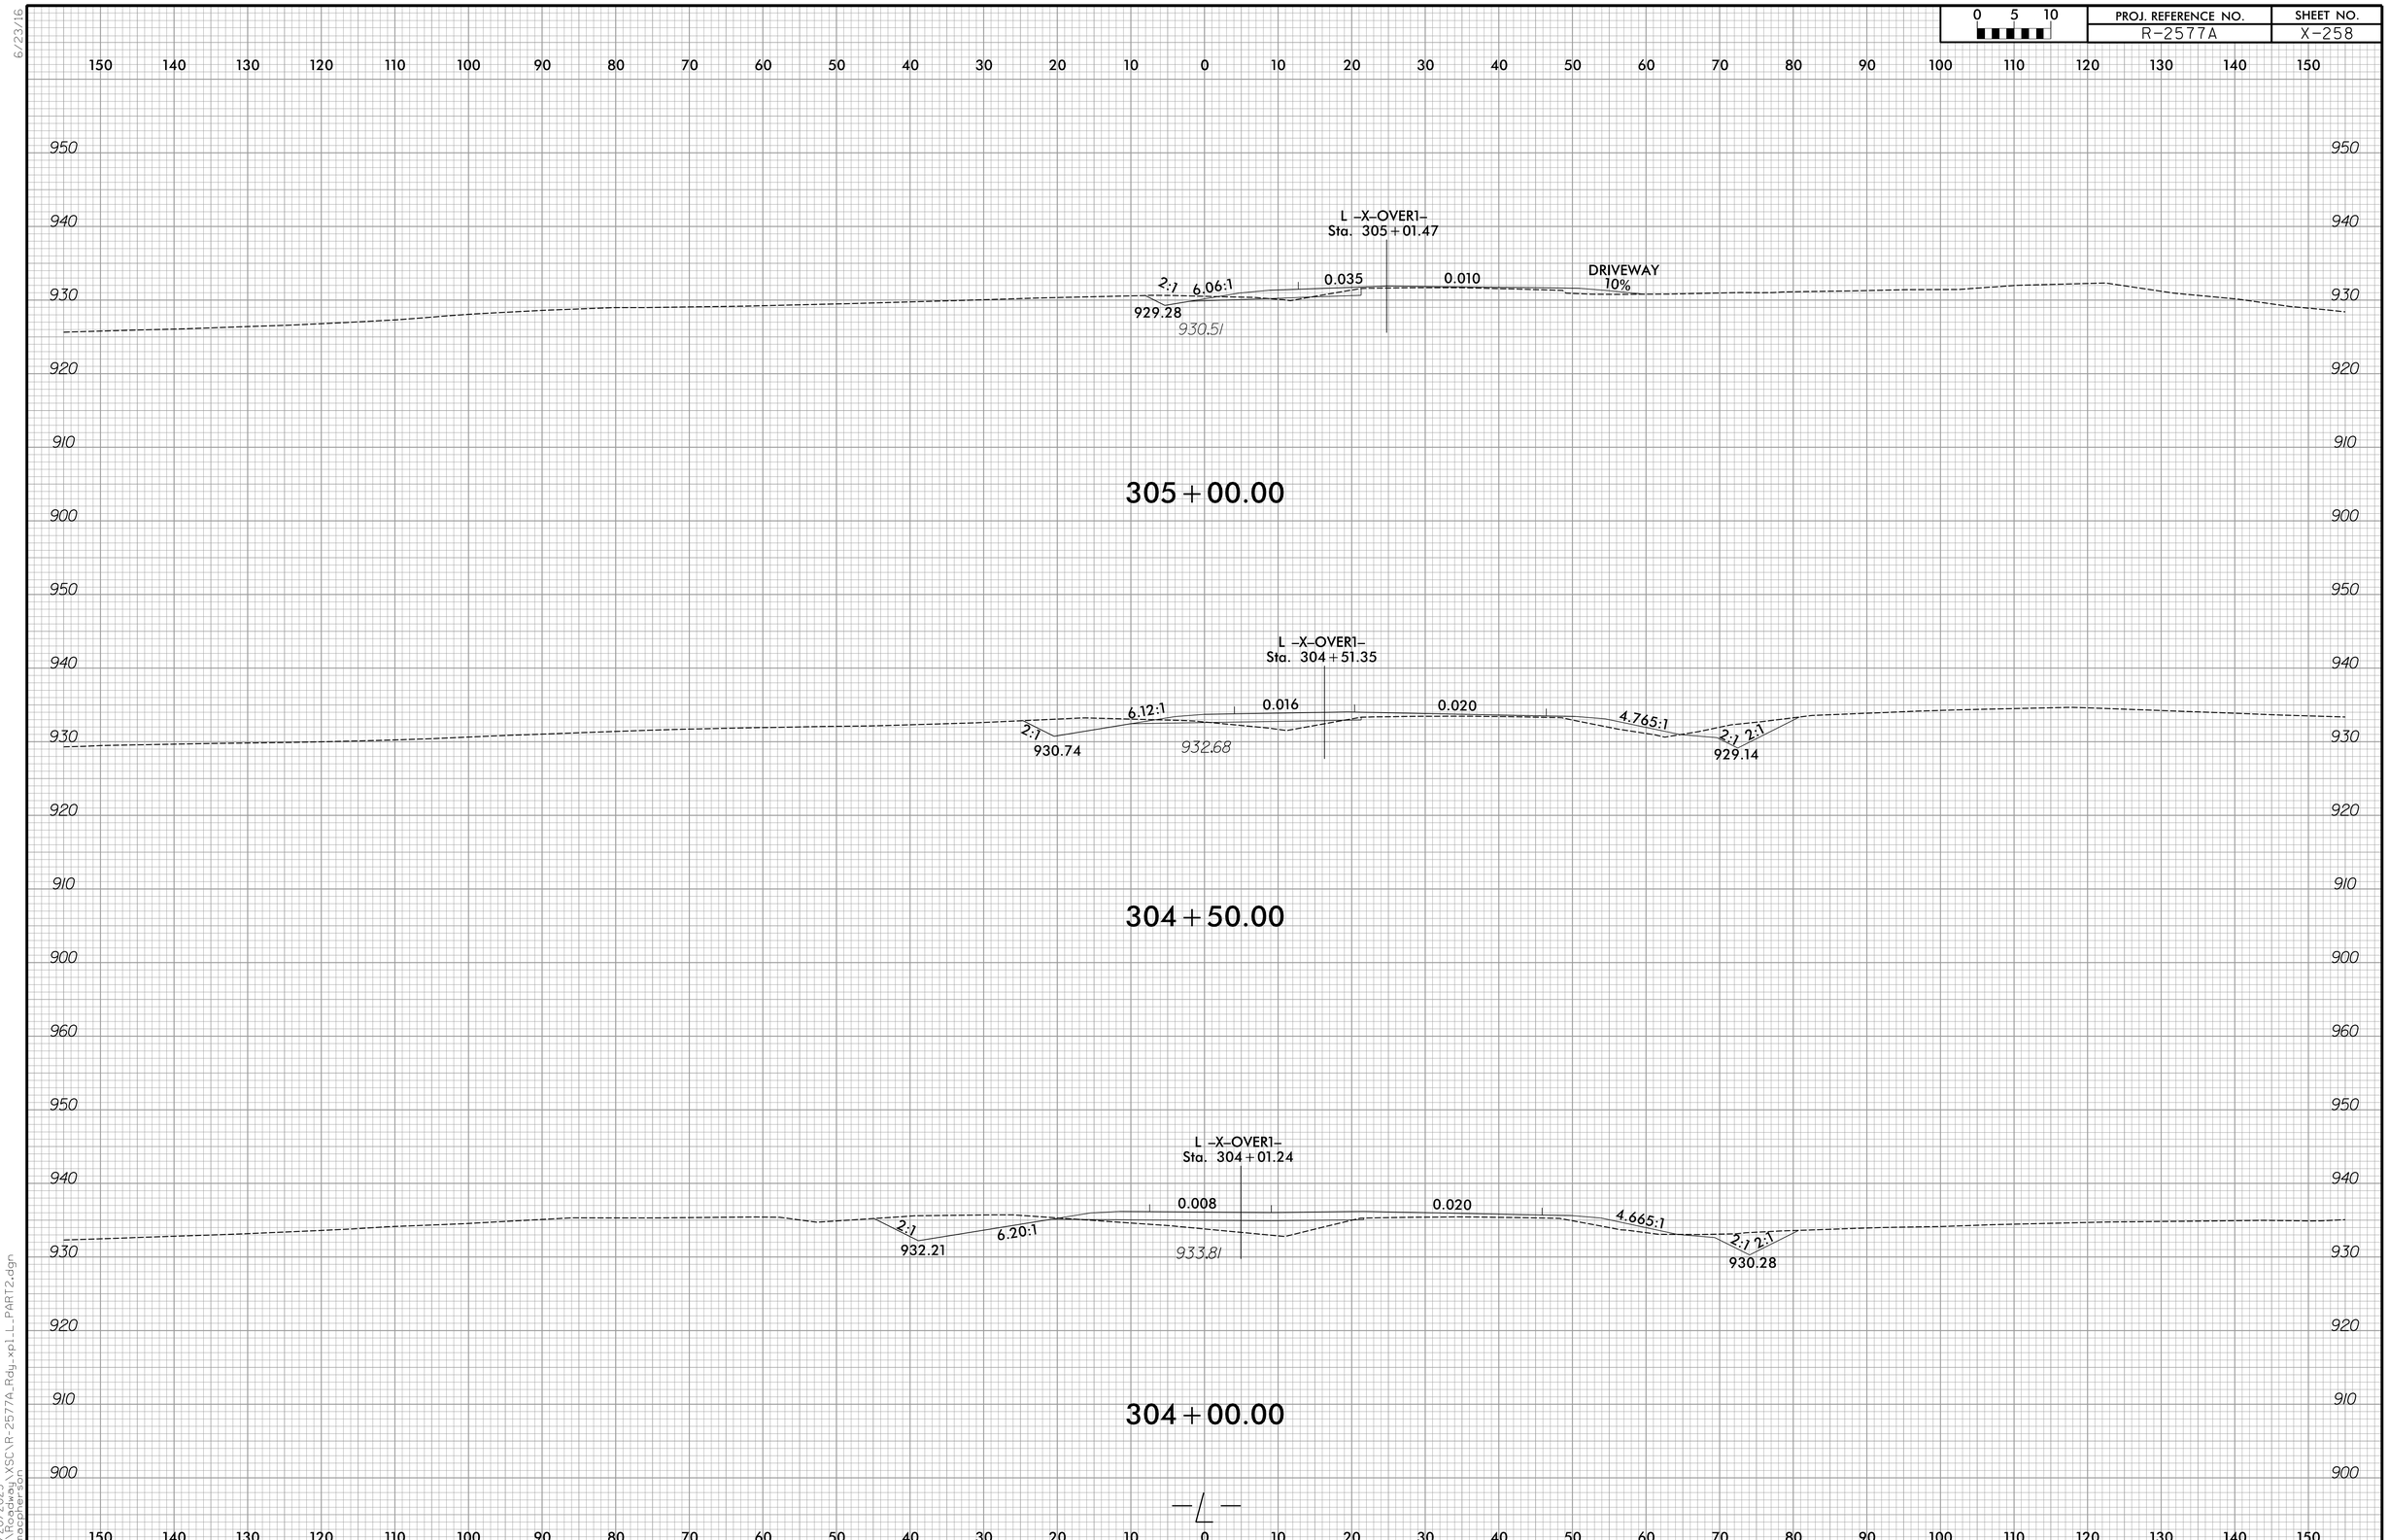

6/23/16

12/20/2023
R:\Roadway\XSC\R-2577A_Rdy_xp1_L_PART2.dgn
amacpherson