0 5 10	PROJ. REFERENCE NO.	SHEET NO.
	R-2577A	X-318

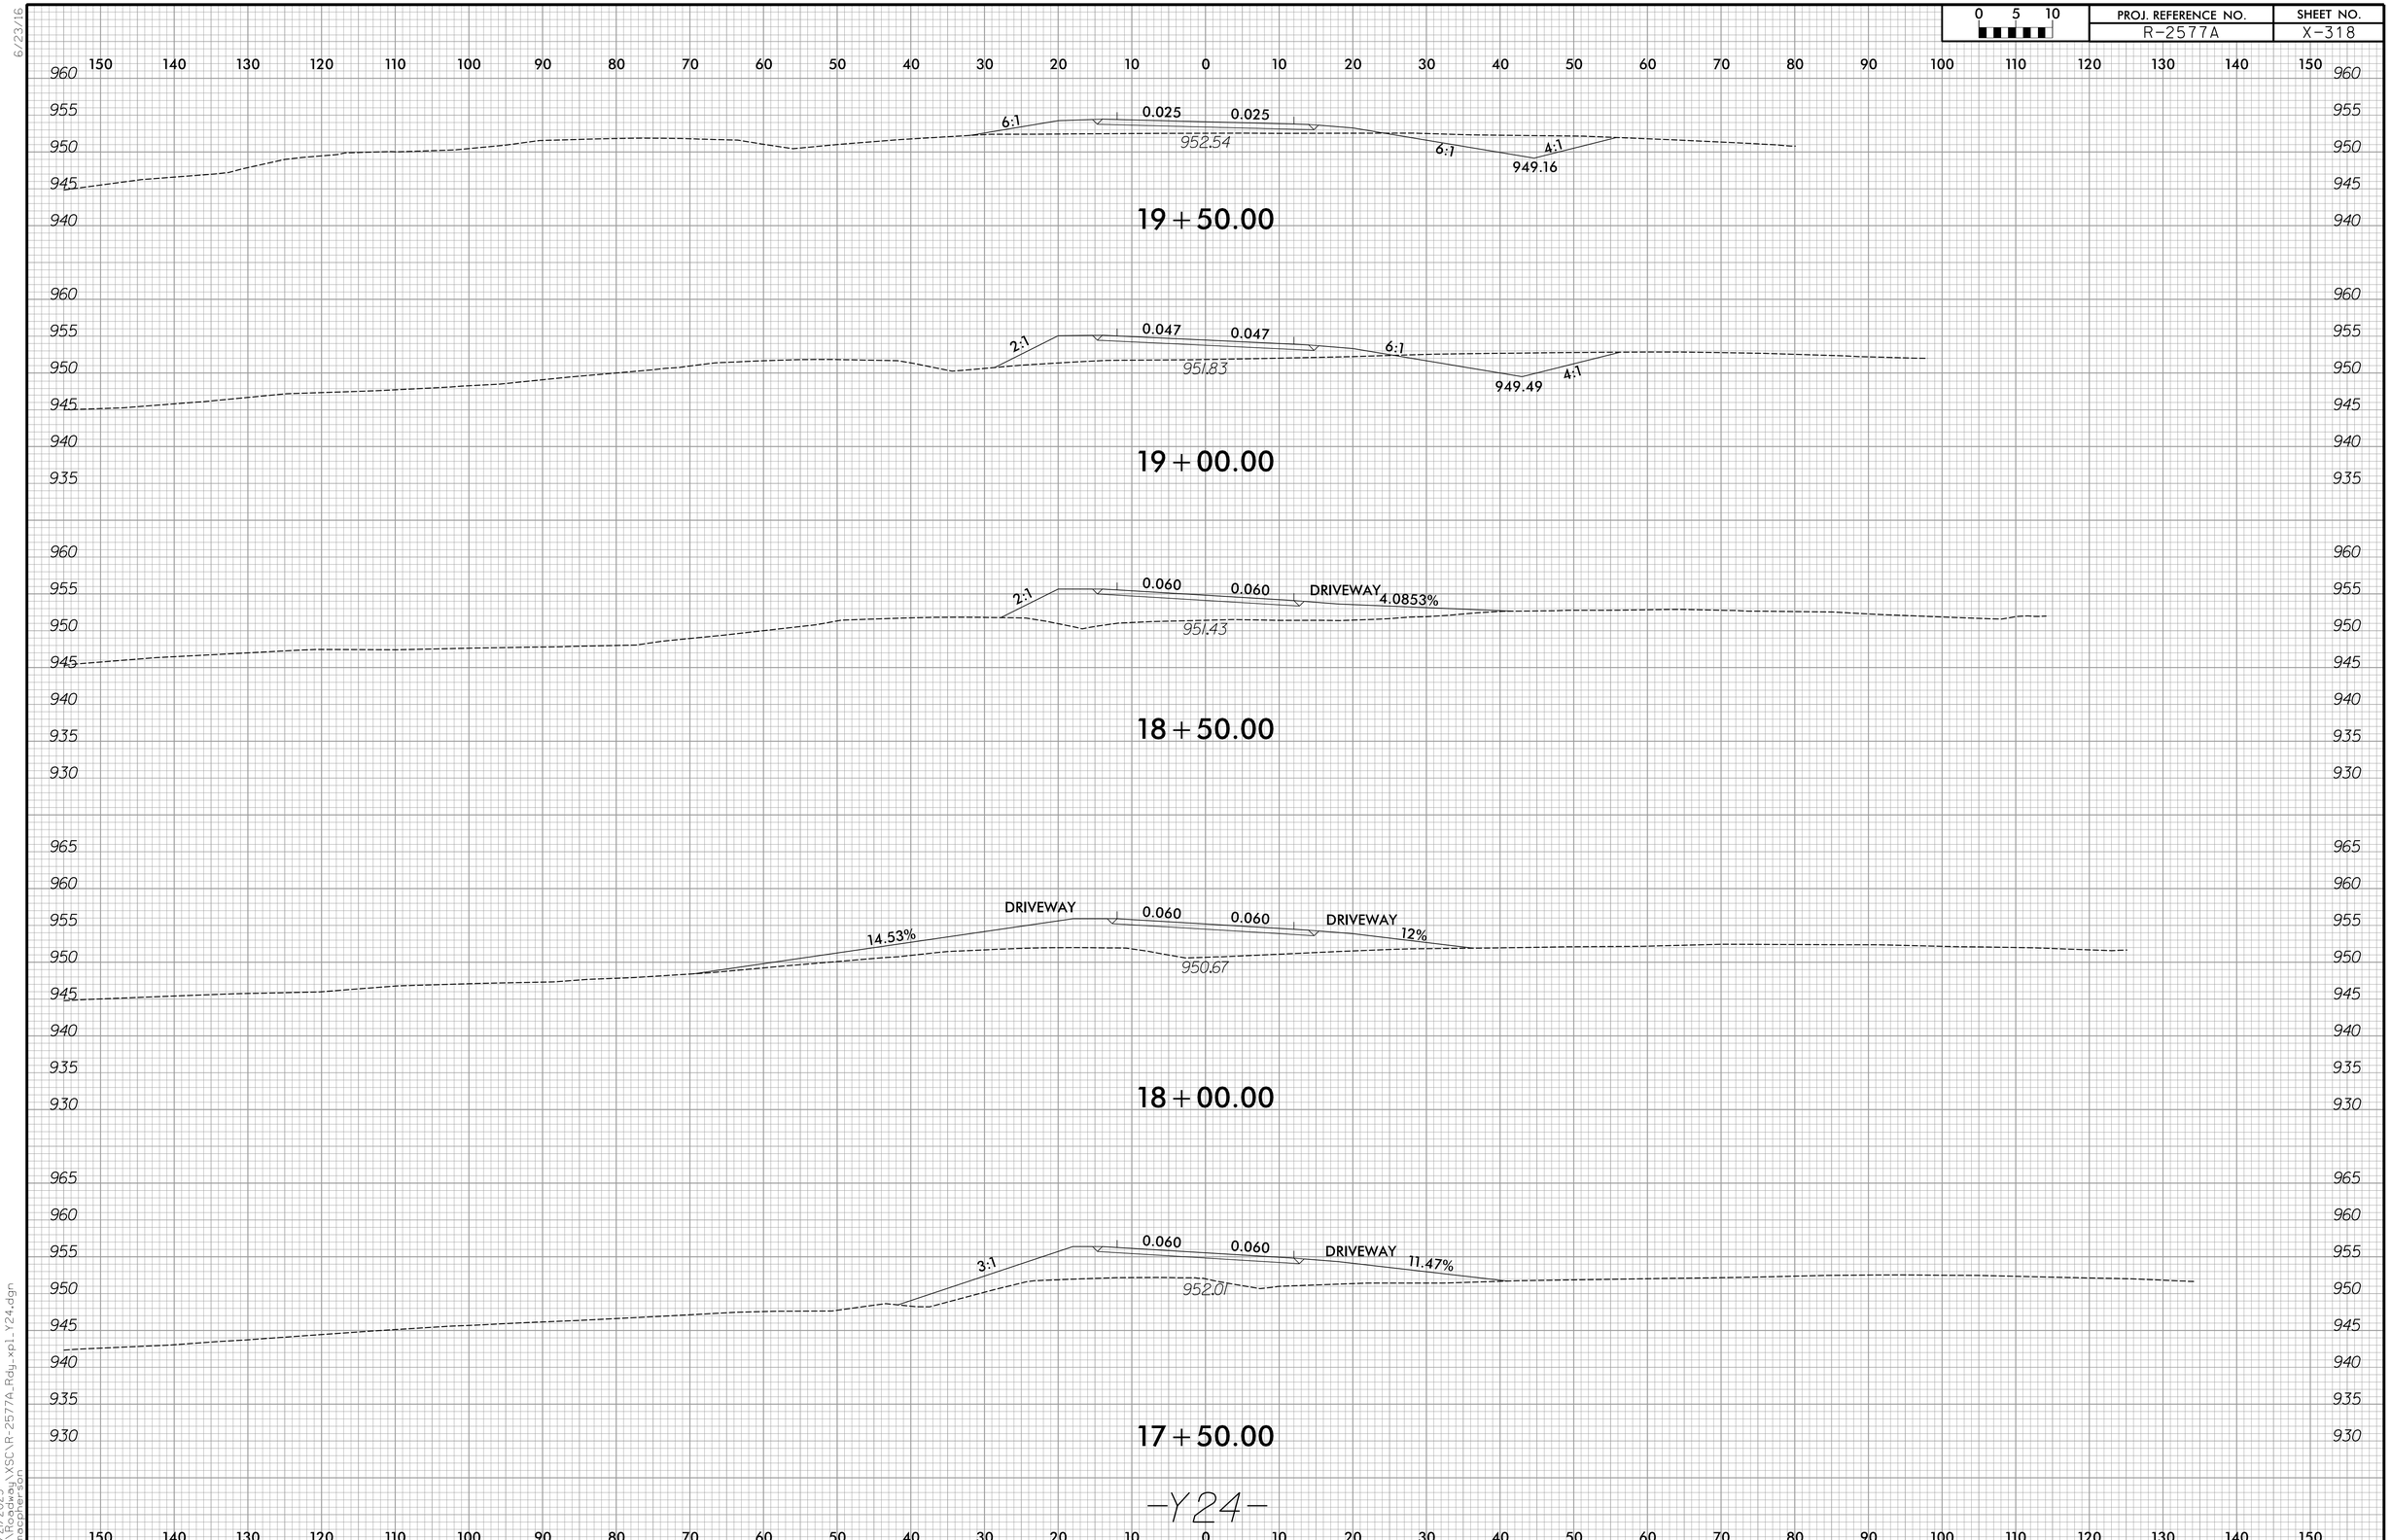

6/23/16

2/2/2023
R-2577A_Rdy_XSC\R-2577A_Rdy_xpl_Y24.dgn
amacphersgn