6/23/16

0 5 10	PROJ. REFERENCE NO.	SHEET NO.
	R-2577A	X-330

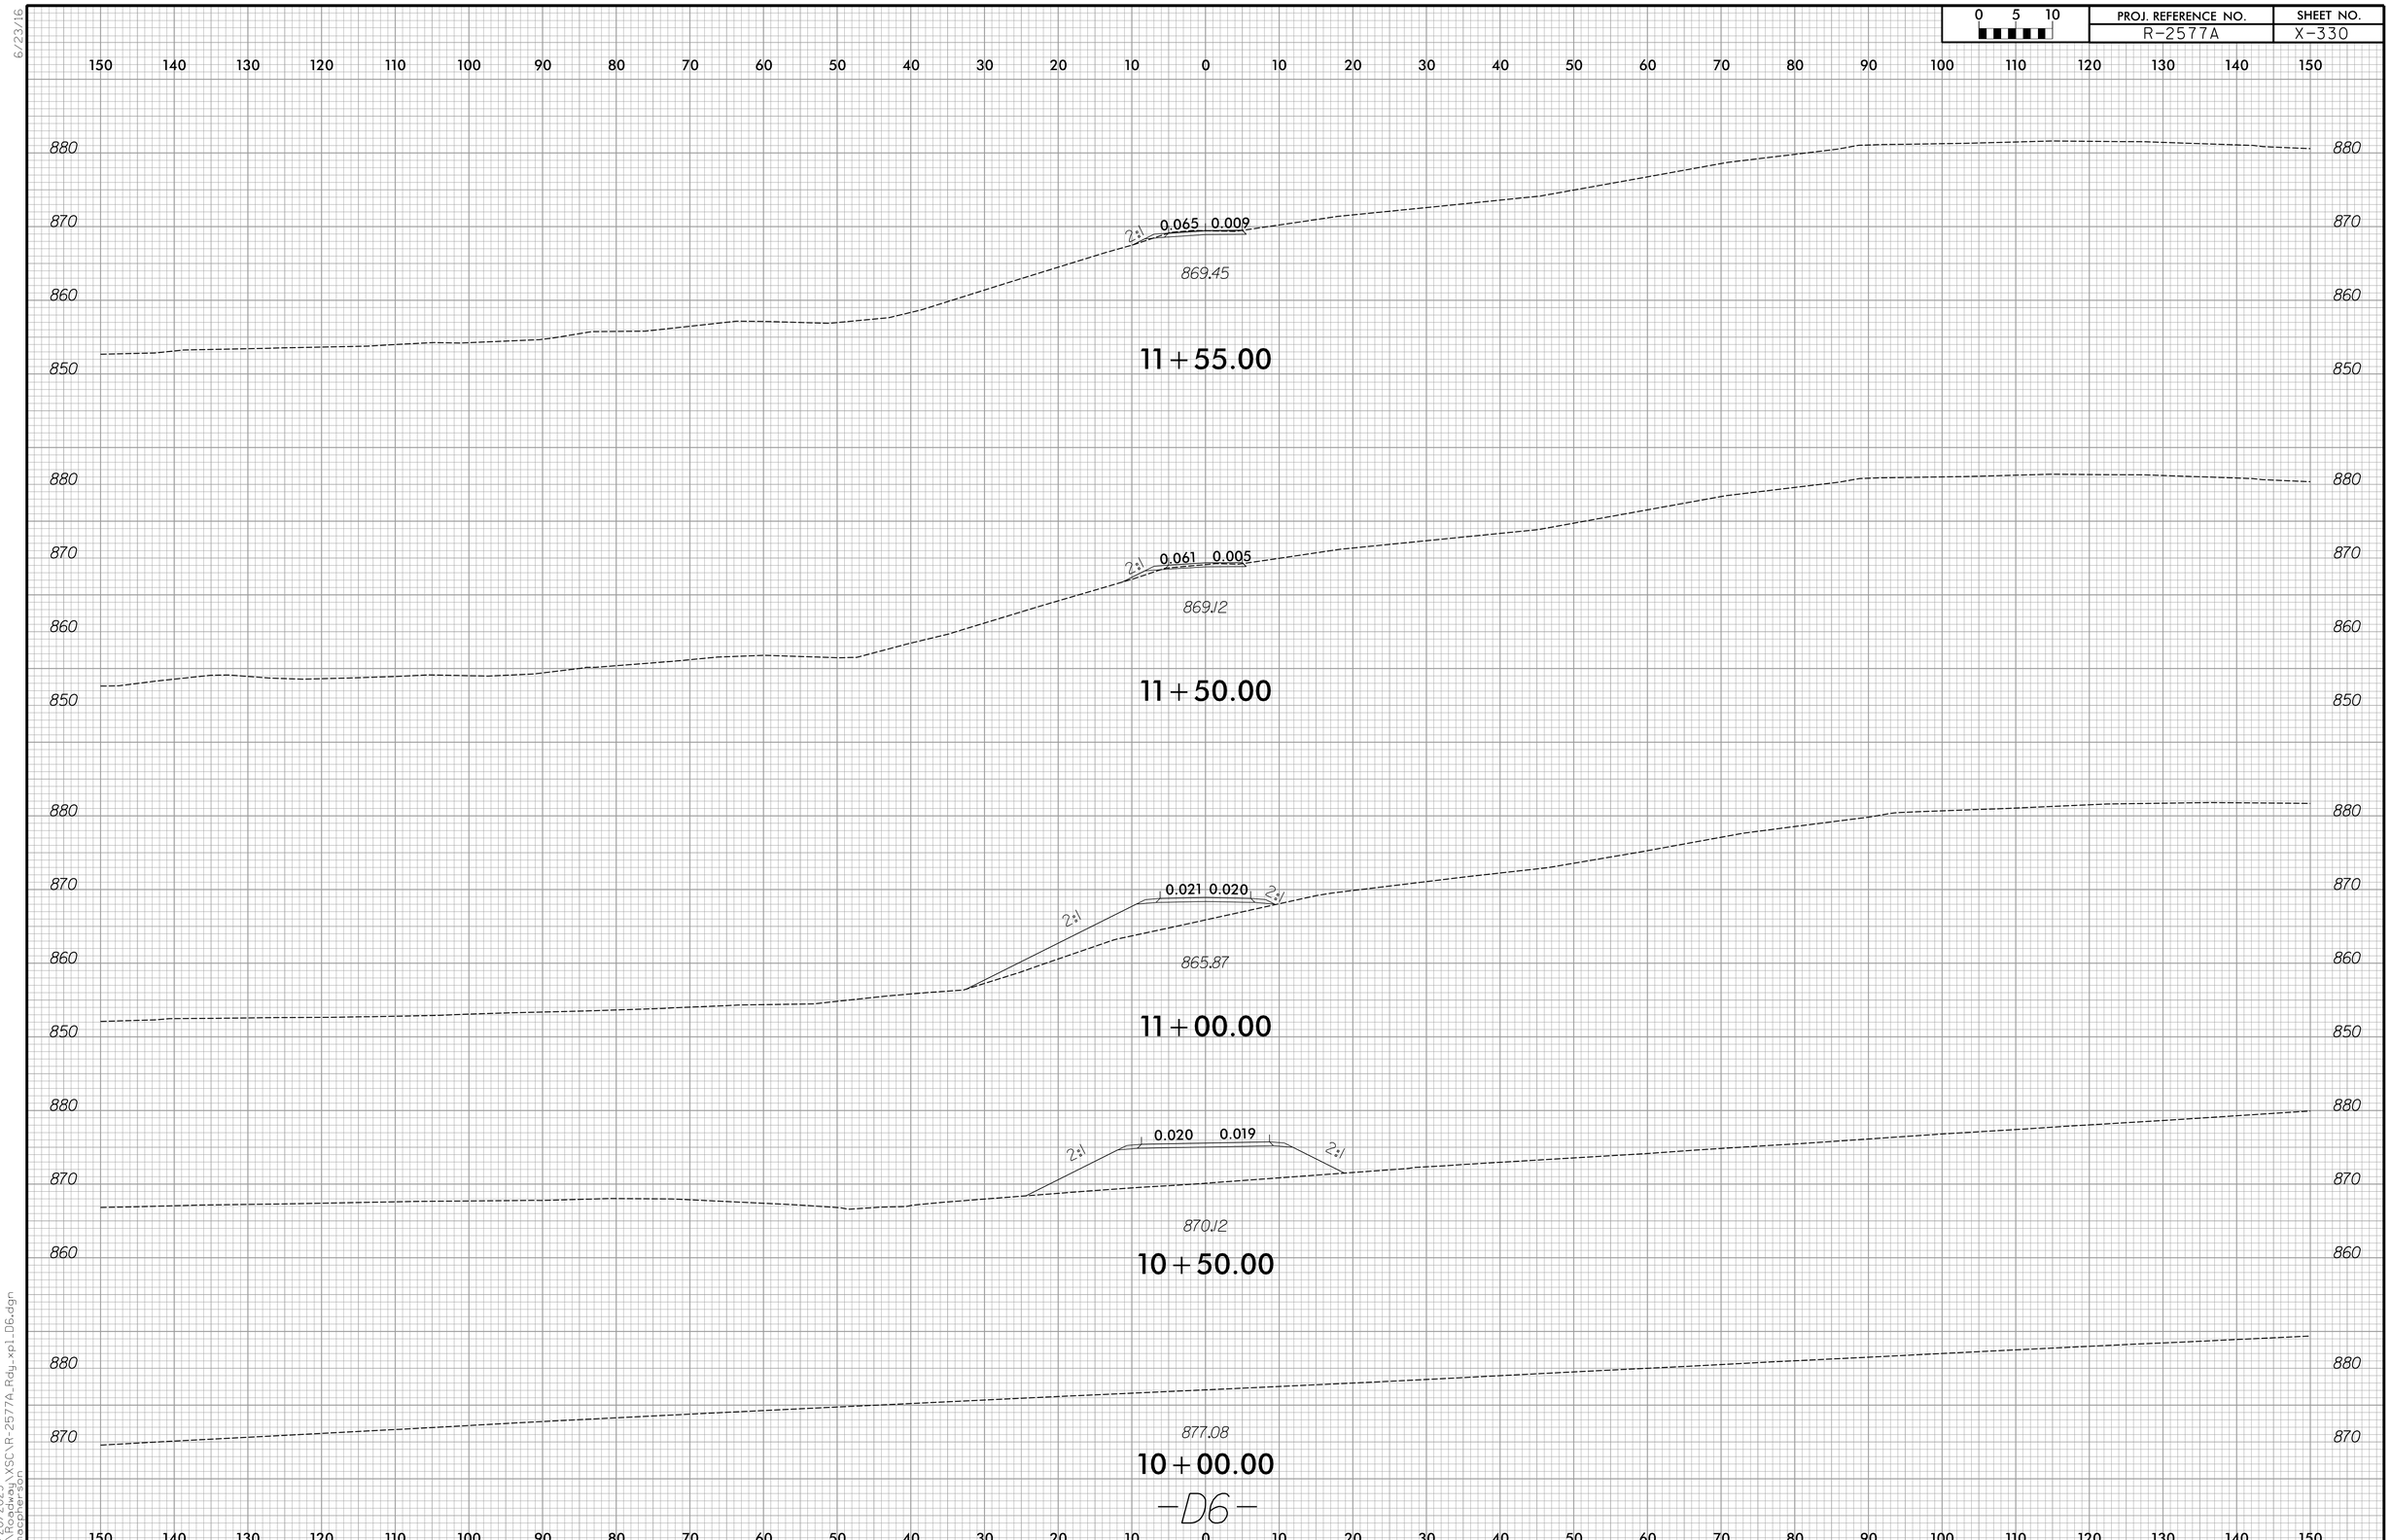

12/20/2023
R:\Projects\XSC\R-2577A_Rdy_xpl_D6.dgn
amacpherson