DocuSign Envelope ID: C948FD34-C9F5-4970-867E-438A8048A719

8/23/99

PROJ. REFERENCE NO.	SHEET NO.
BR-0062	X-4

0 5 10

ETHERELL ENGINEERING
1223 Jones Franklin Rd.
Raleigh, N.C. 27606
License No. F-0377
Bus: 919 851 8077
Fax: 919 851 8107
TRANSPORTATION PLANNING/DESIGN - BRIDGE/STRUCTURE DESIGN
CIVIL/SITE DESIGN - GIS/GPS - CONSTRUCTION OBSERVATION

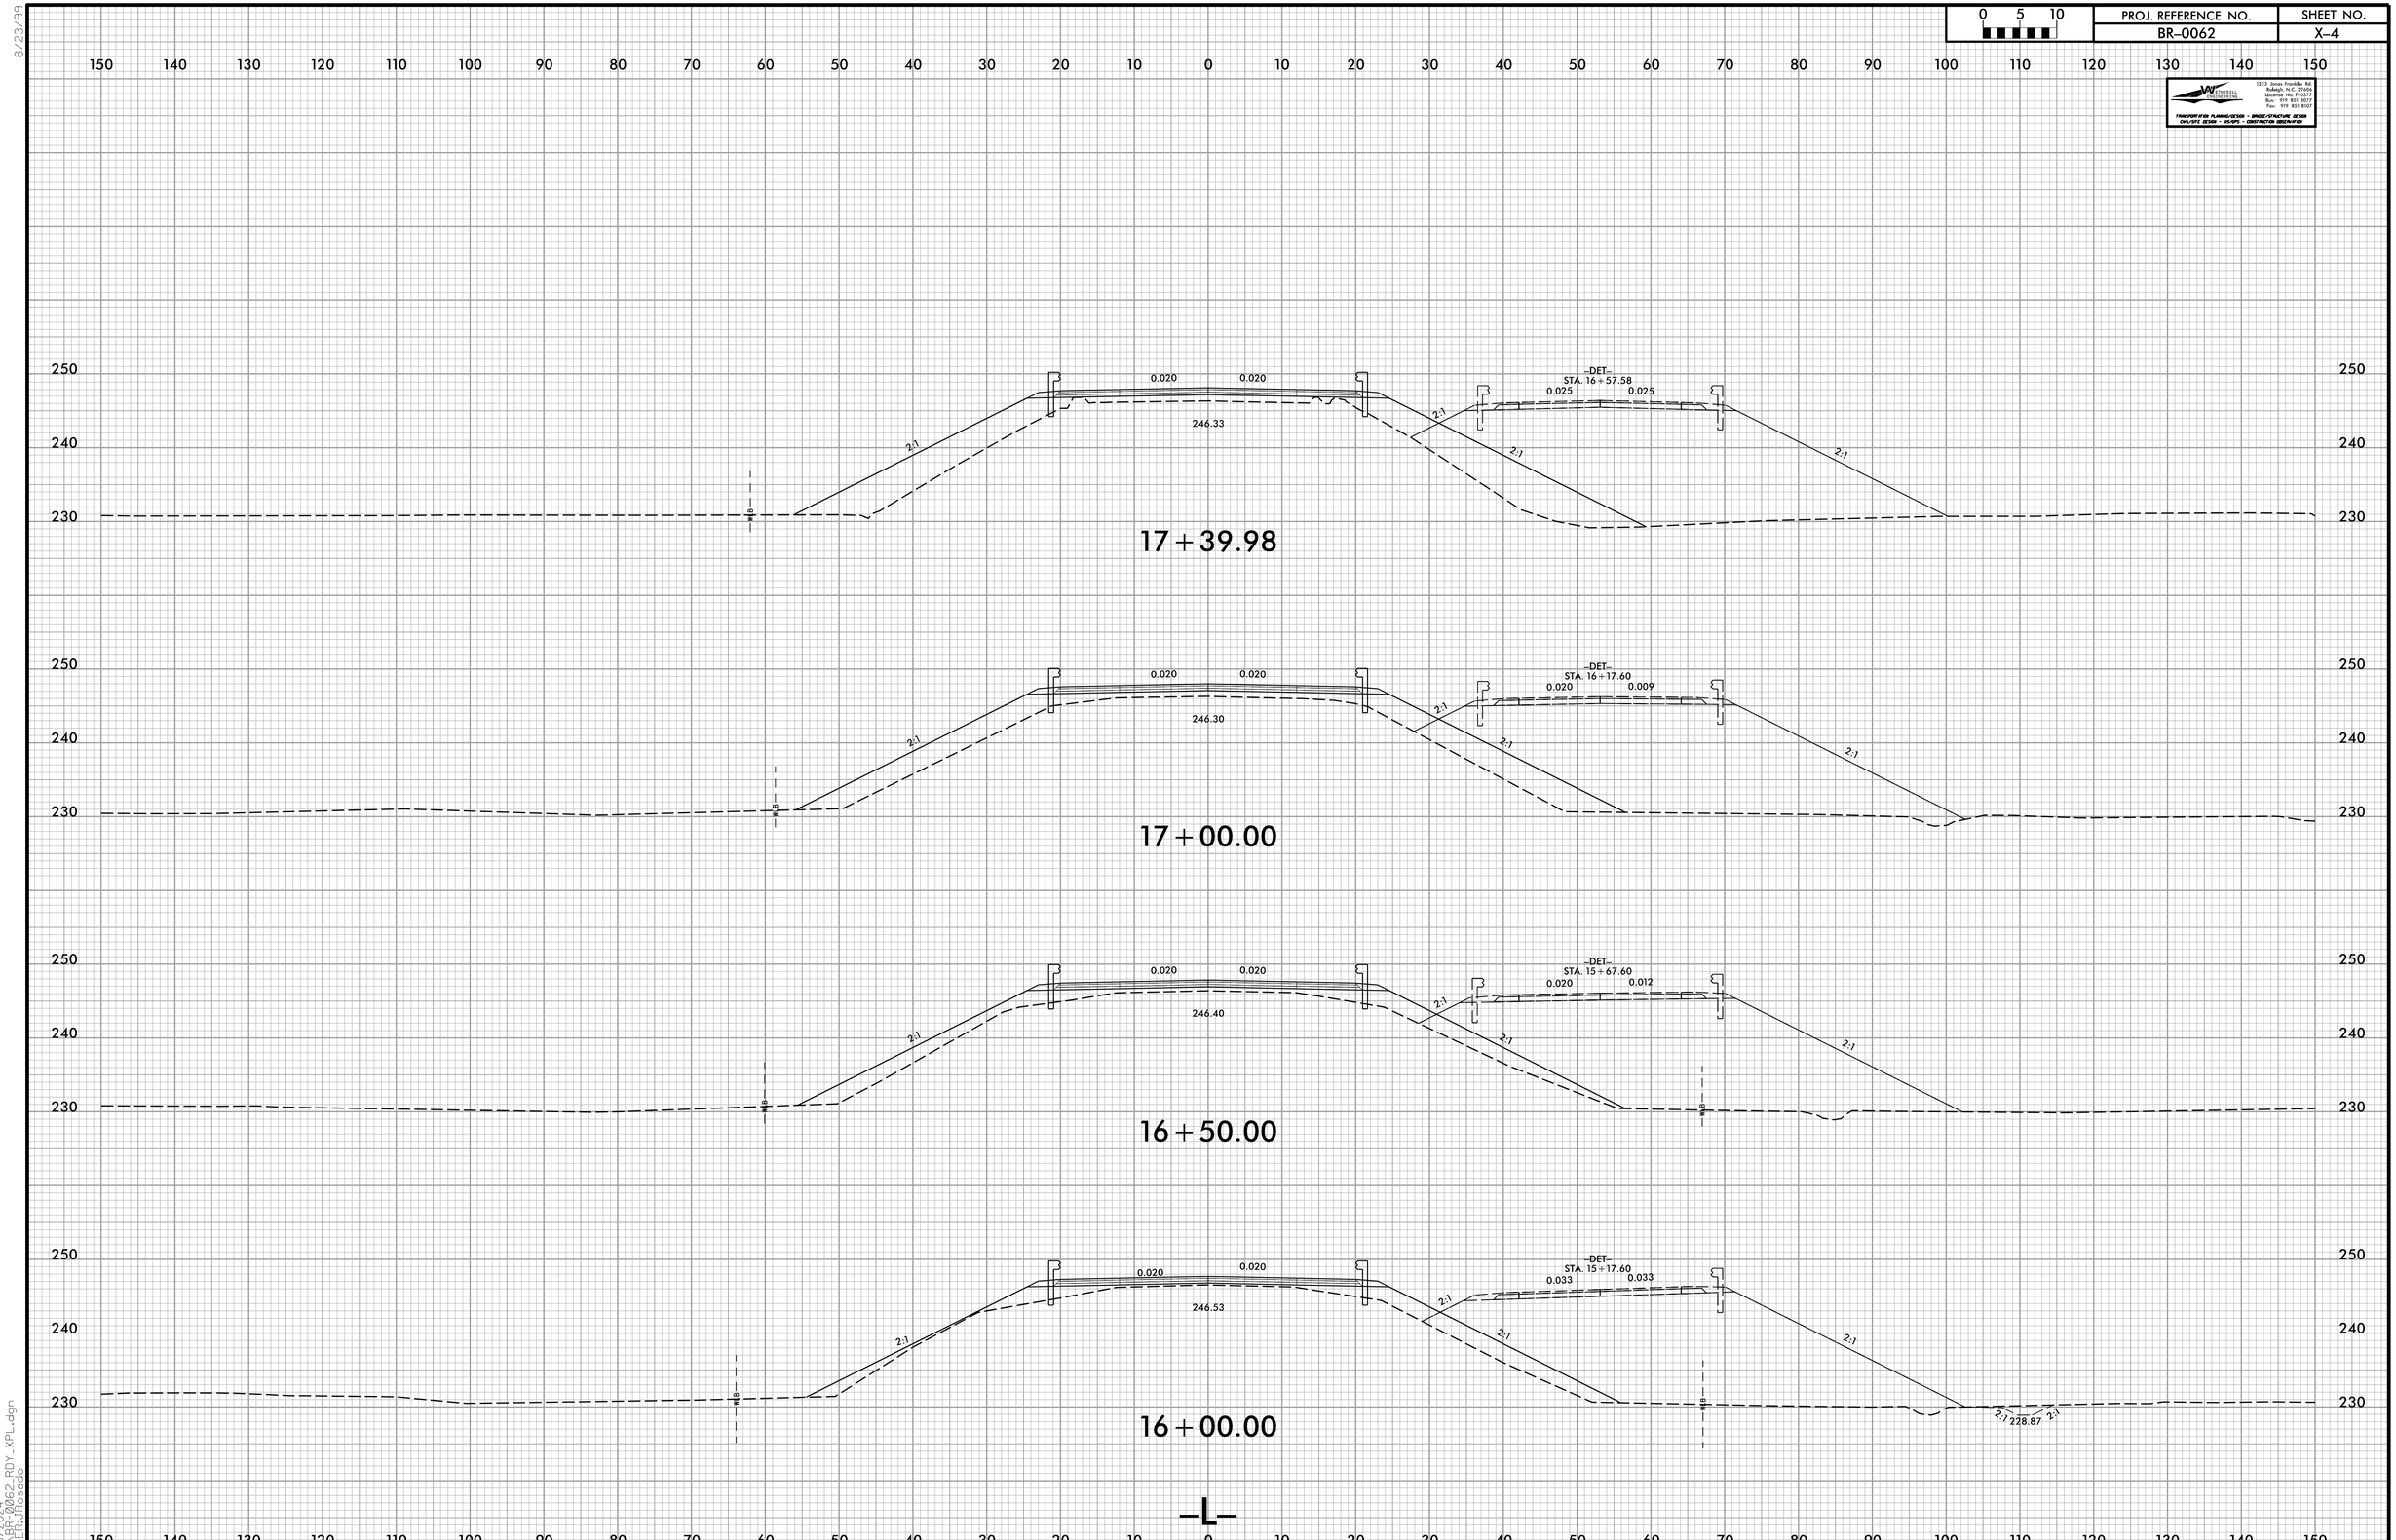

1/3/2024
...\BR-0062_RDY_XPL.dgn
USER:JRosado