PROJ. REFERENCE NO.	SHEET NO.
U-5108	X-48

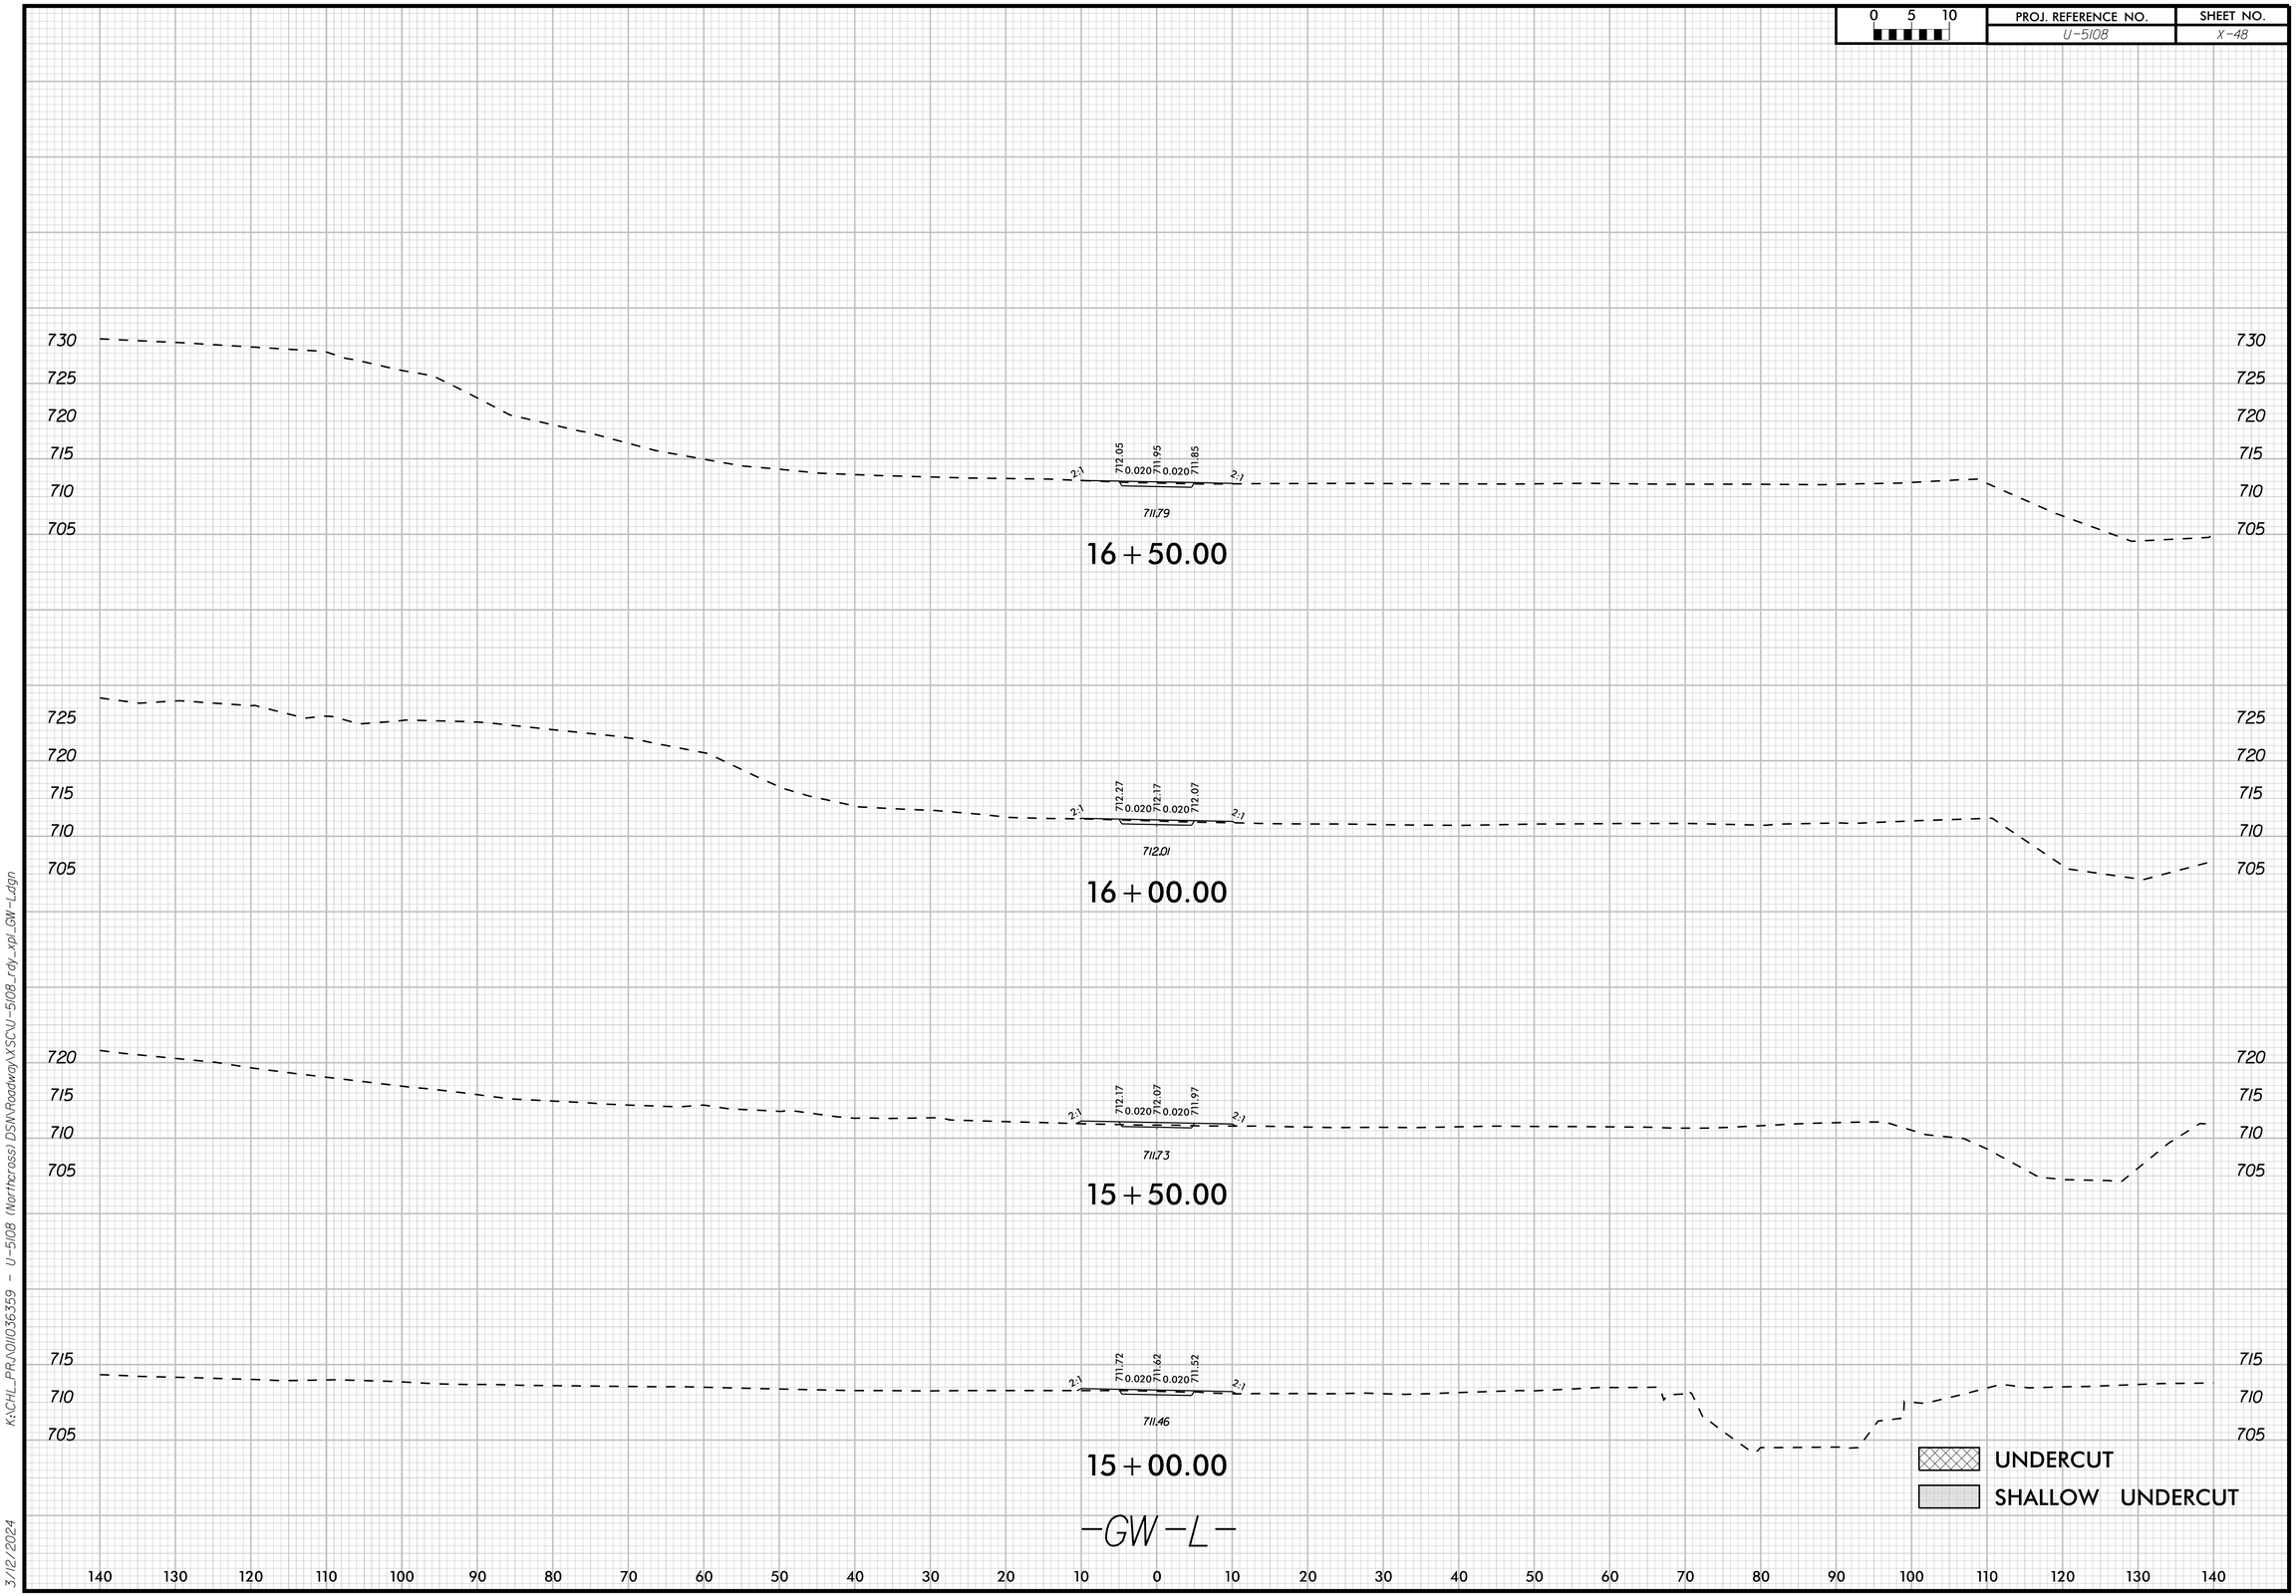

K:\CHL_PRJ\011036359 - U-5108 (Northcross) DSN\Roadway\XSC\U-5108_rdy_xpl_GW-L.dgn

3/12/2024