PROJECT REFERENCE NO.	SHEET NO.
2025CPT.05.02.10921.1 etc.	1
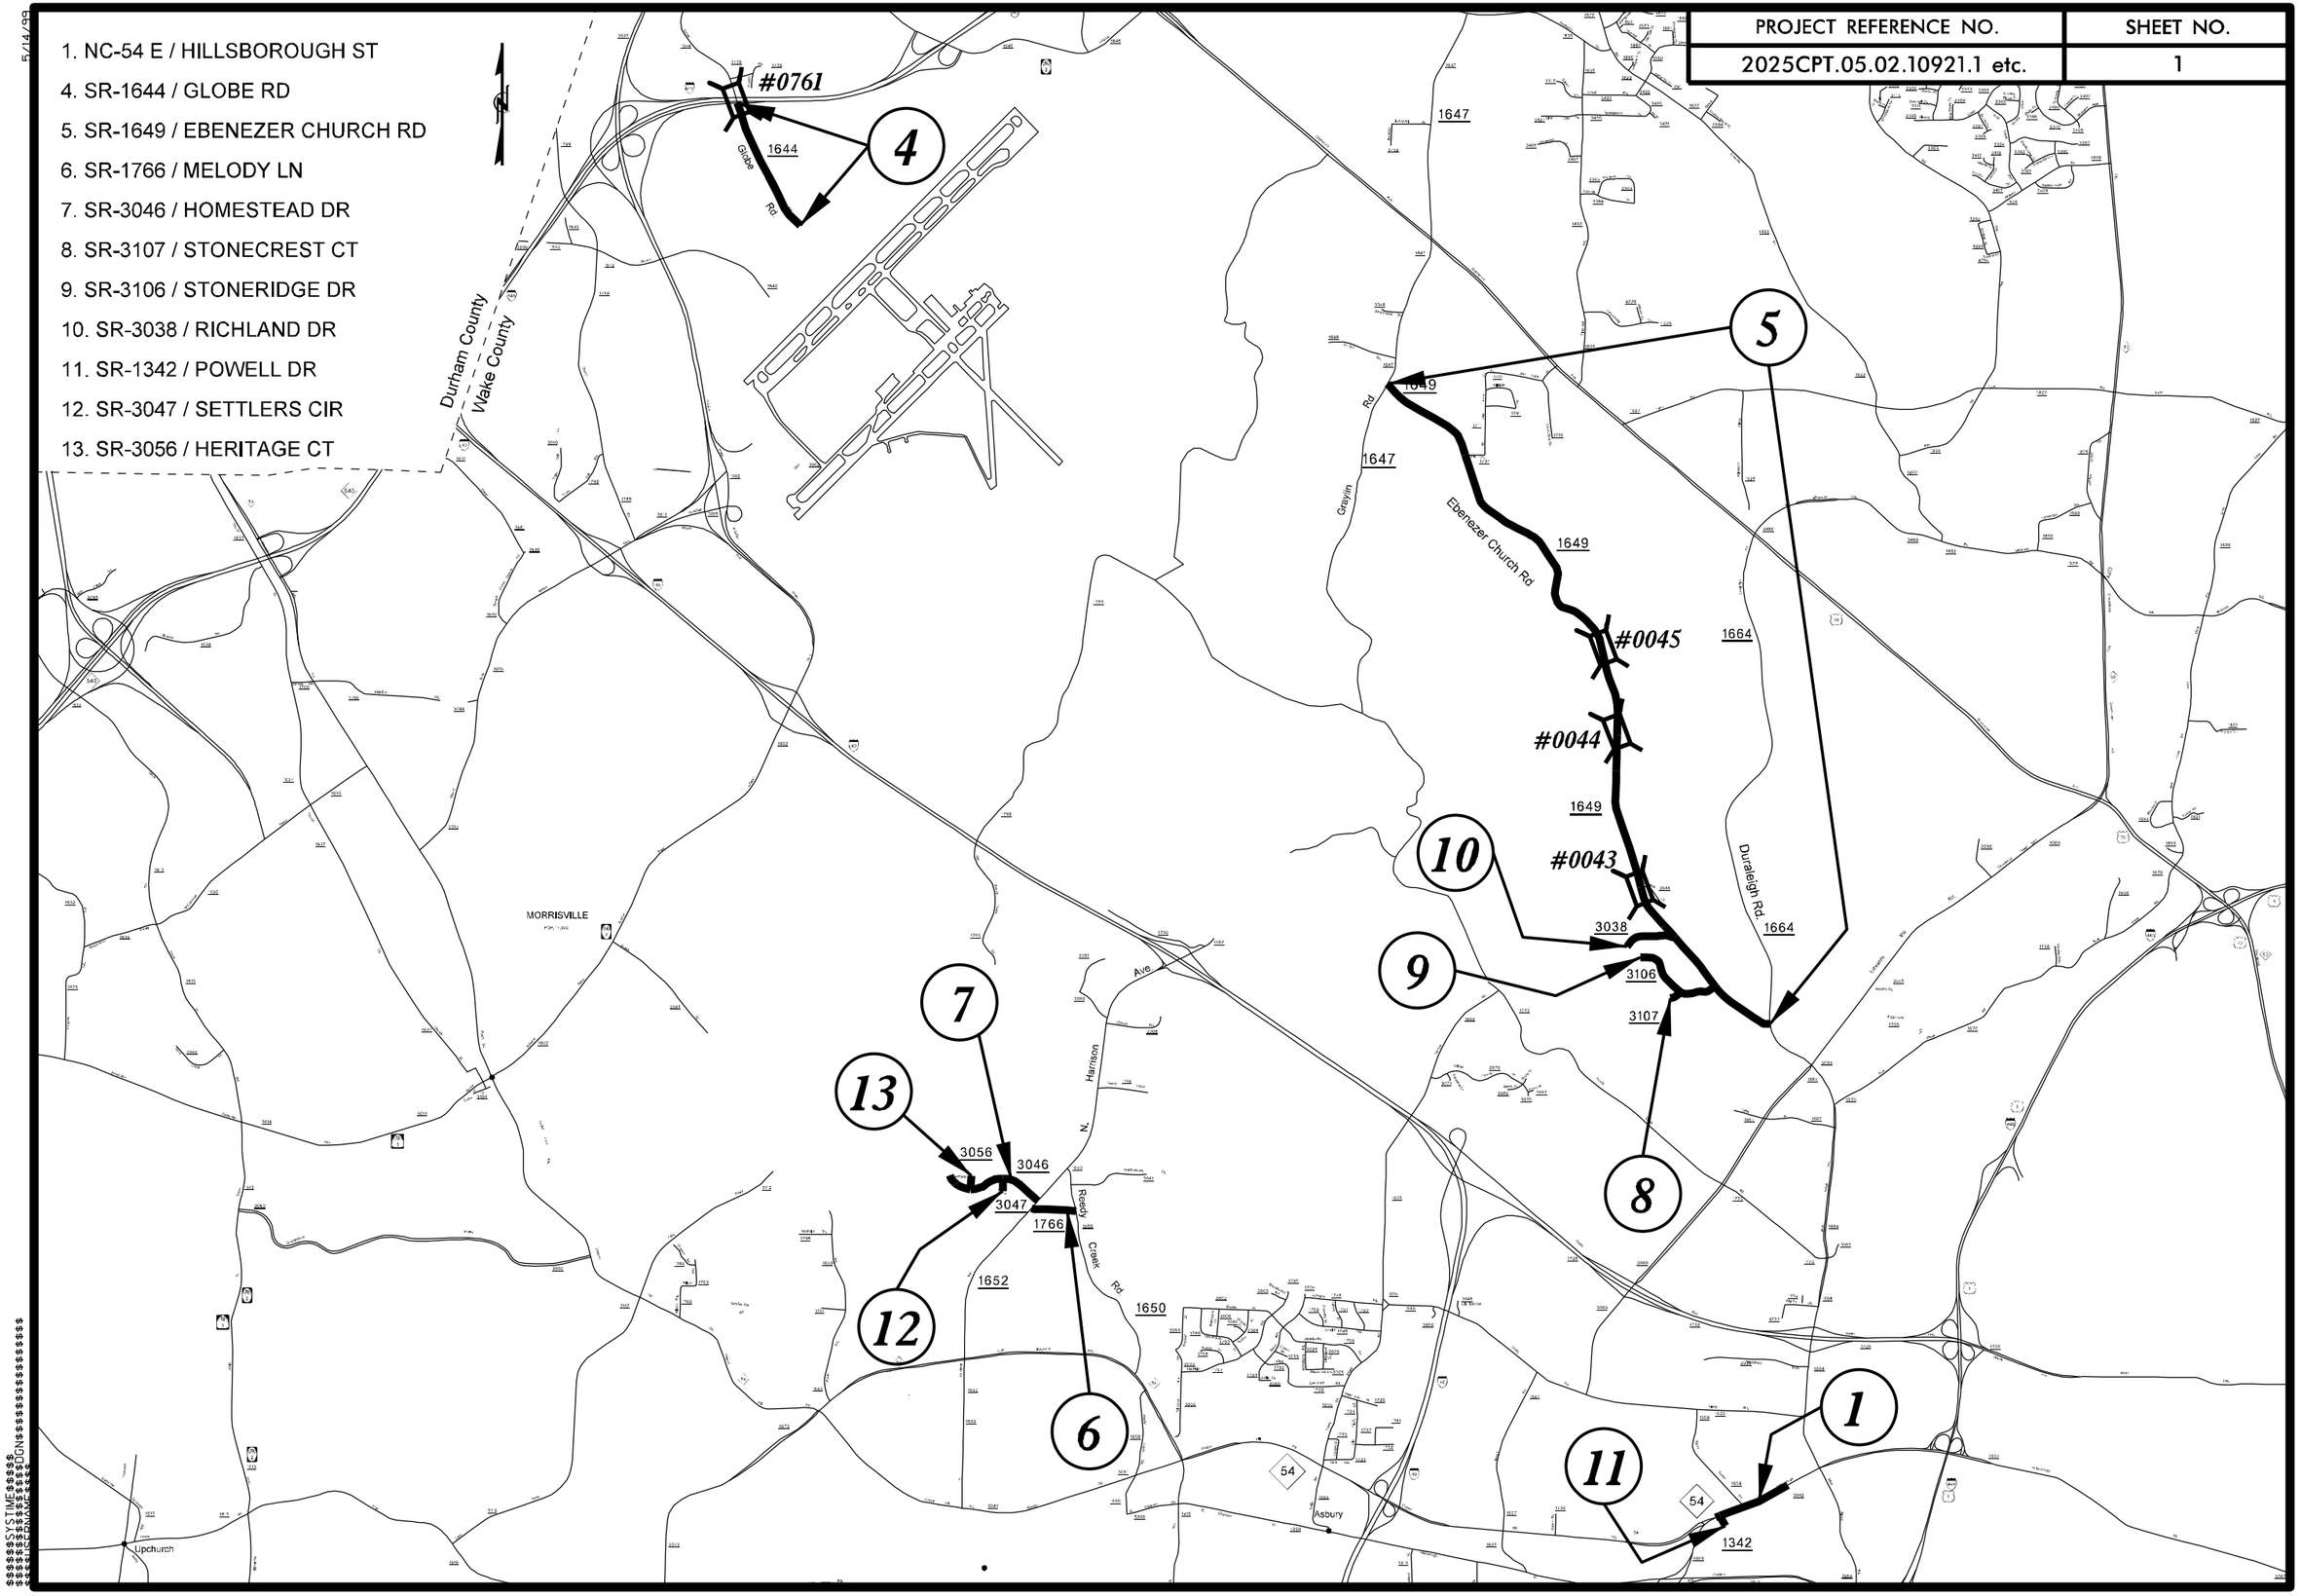
1. NC-54 E / HILLSBOROUGH ST
4. SR-1644 / GLOBE RD
5. SR-1649 / EBENEZER CHURCH RD
6. SR-1766 / MELODY LN
7. SR-3046 / HOMESTEAD DR
8. SR-3107 / STONECREST CT
9. SR-3106 / STONERIDGE DR
10. SR-3038 / RICHLAND DR
11. SR-1342 / POWELL DR
12. SR-3047 / SETTLERS CIR
13. SR-3056 / HERITAGE CT