PROJECT REFERENCE NO.	SHEET NO.
2025CPT.05.02.10921.1 etc.	2

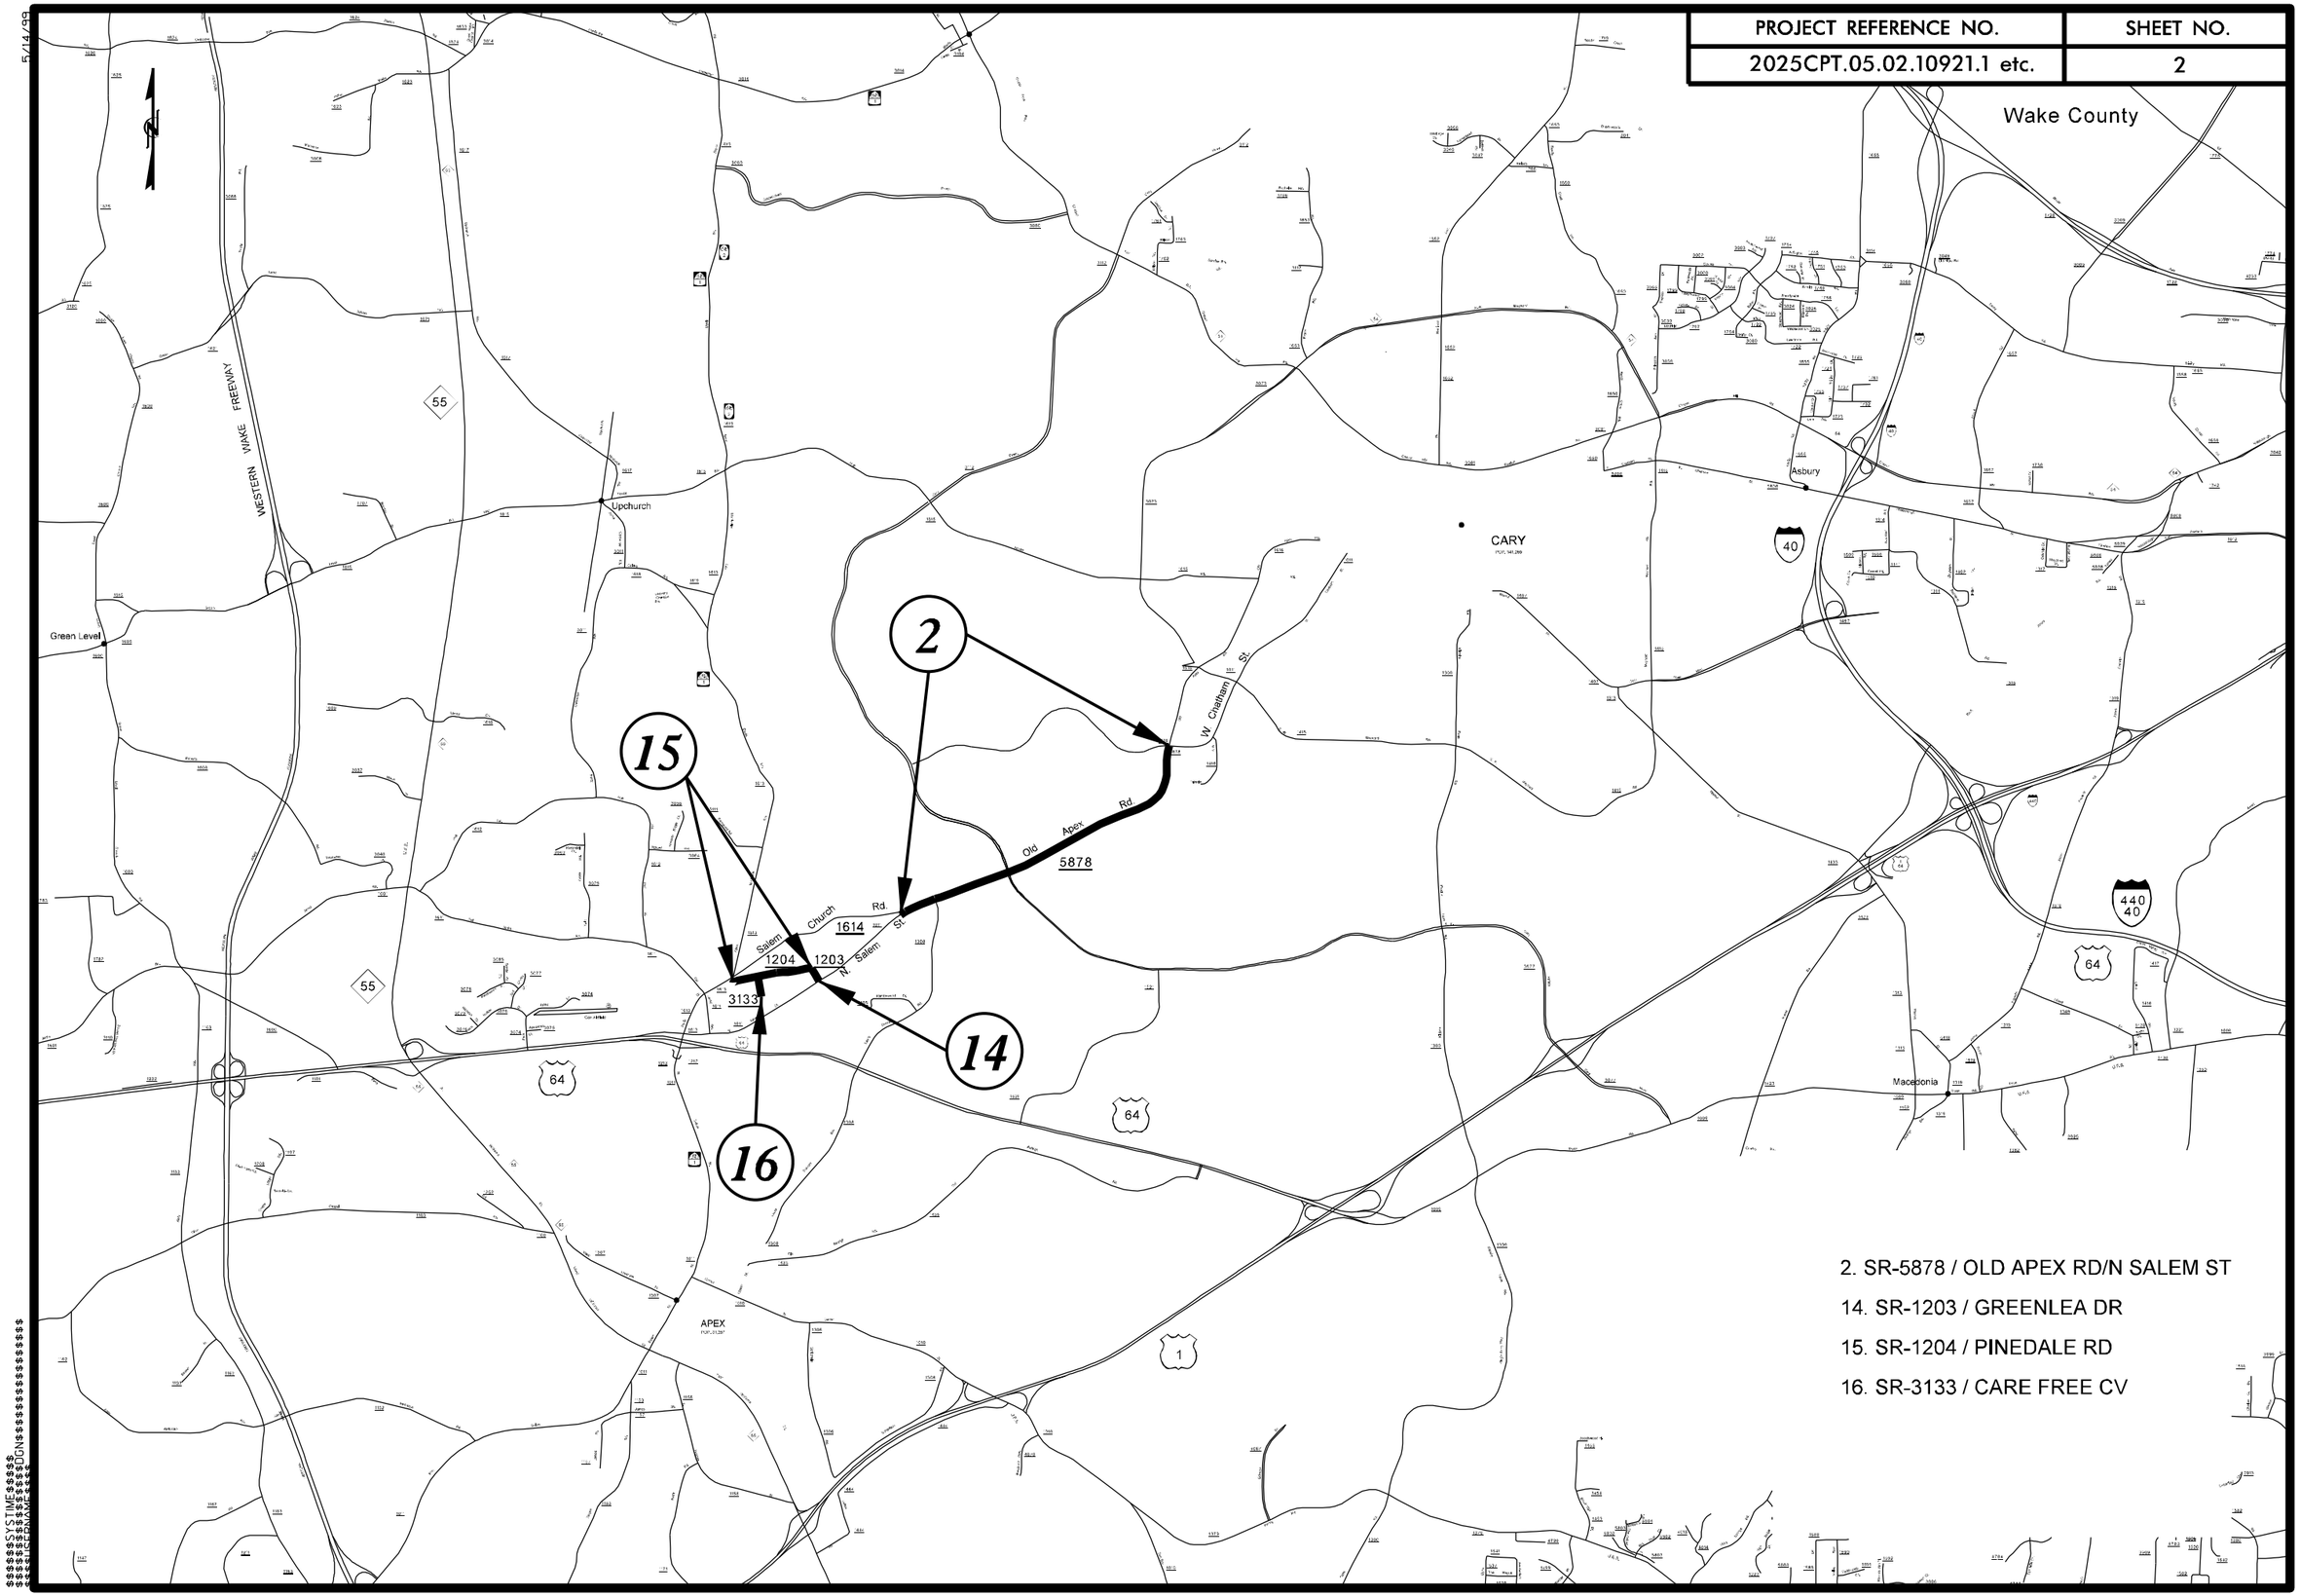

2. SR-5878 / OLD APEX RD/N SALEM ST

14. SR-1203 / GREENLEA DR

15. SR-1204 / PINEDALE RD

16. SR-3133 / CARE FREE CV