Docusign Envelope ID: B0011873-4BA7-423C-9274-28B7E03A1CDD

6/23/16

0 5 10

PROJ. REFERENCE NO.	SHEET NO.
R-5921	X-39

150 140 130 120 110 100 90 80 70 60 50 40 30 20 10 0 10 20 30 40 50 60 70 80 90 100 110 120 130 140 150

2755 2750 2745 2740 2735 2730 2725 2720 2715 2710 2705 2700 2695 2690

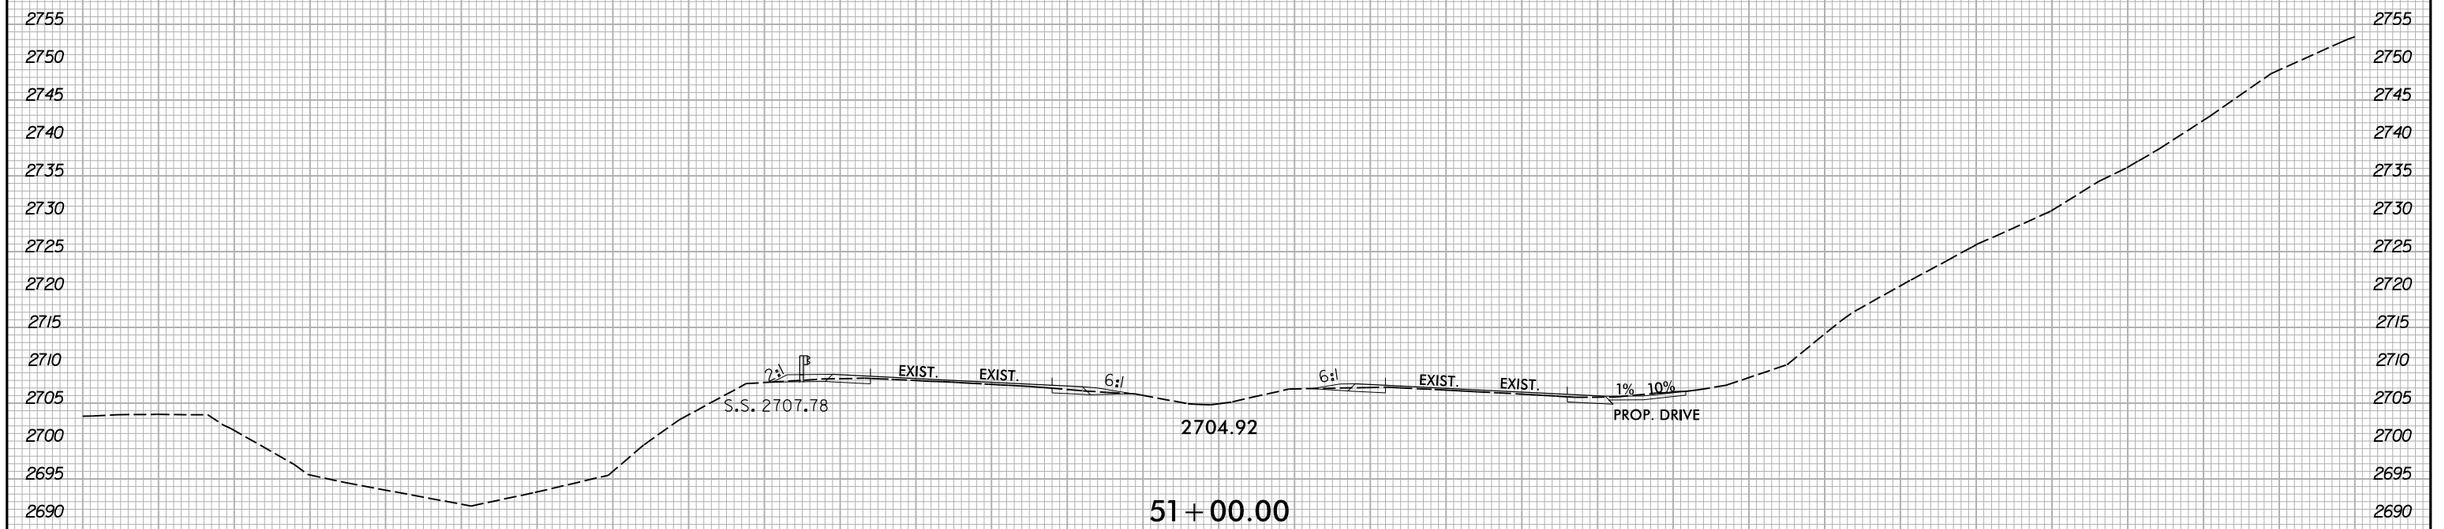

51+00.00

2745 2740 2735 2730 2725 2720 2715 2710 2705 2700 2695 2690

50+50.00

—L—

150 140 130 120 110 100 90 80 70 60 50 40 30 20 10 0 10 20 30 40 50 60 70 80 90 100 110 120 130 140 150

8/20/2024
X:\NCDOT\R-5921\Roadway\XSC\R-5921_Rdy_xp1.dgn
User:smelvin