5/14/99

PROJECT REFERENCE NO.	SHEET NO.
2025CPT.05.07.10921.1, etc.	2

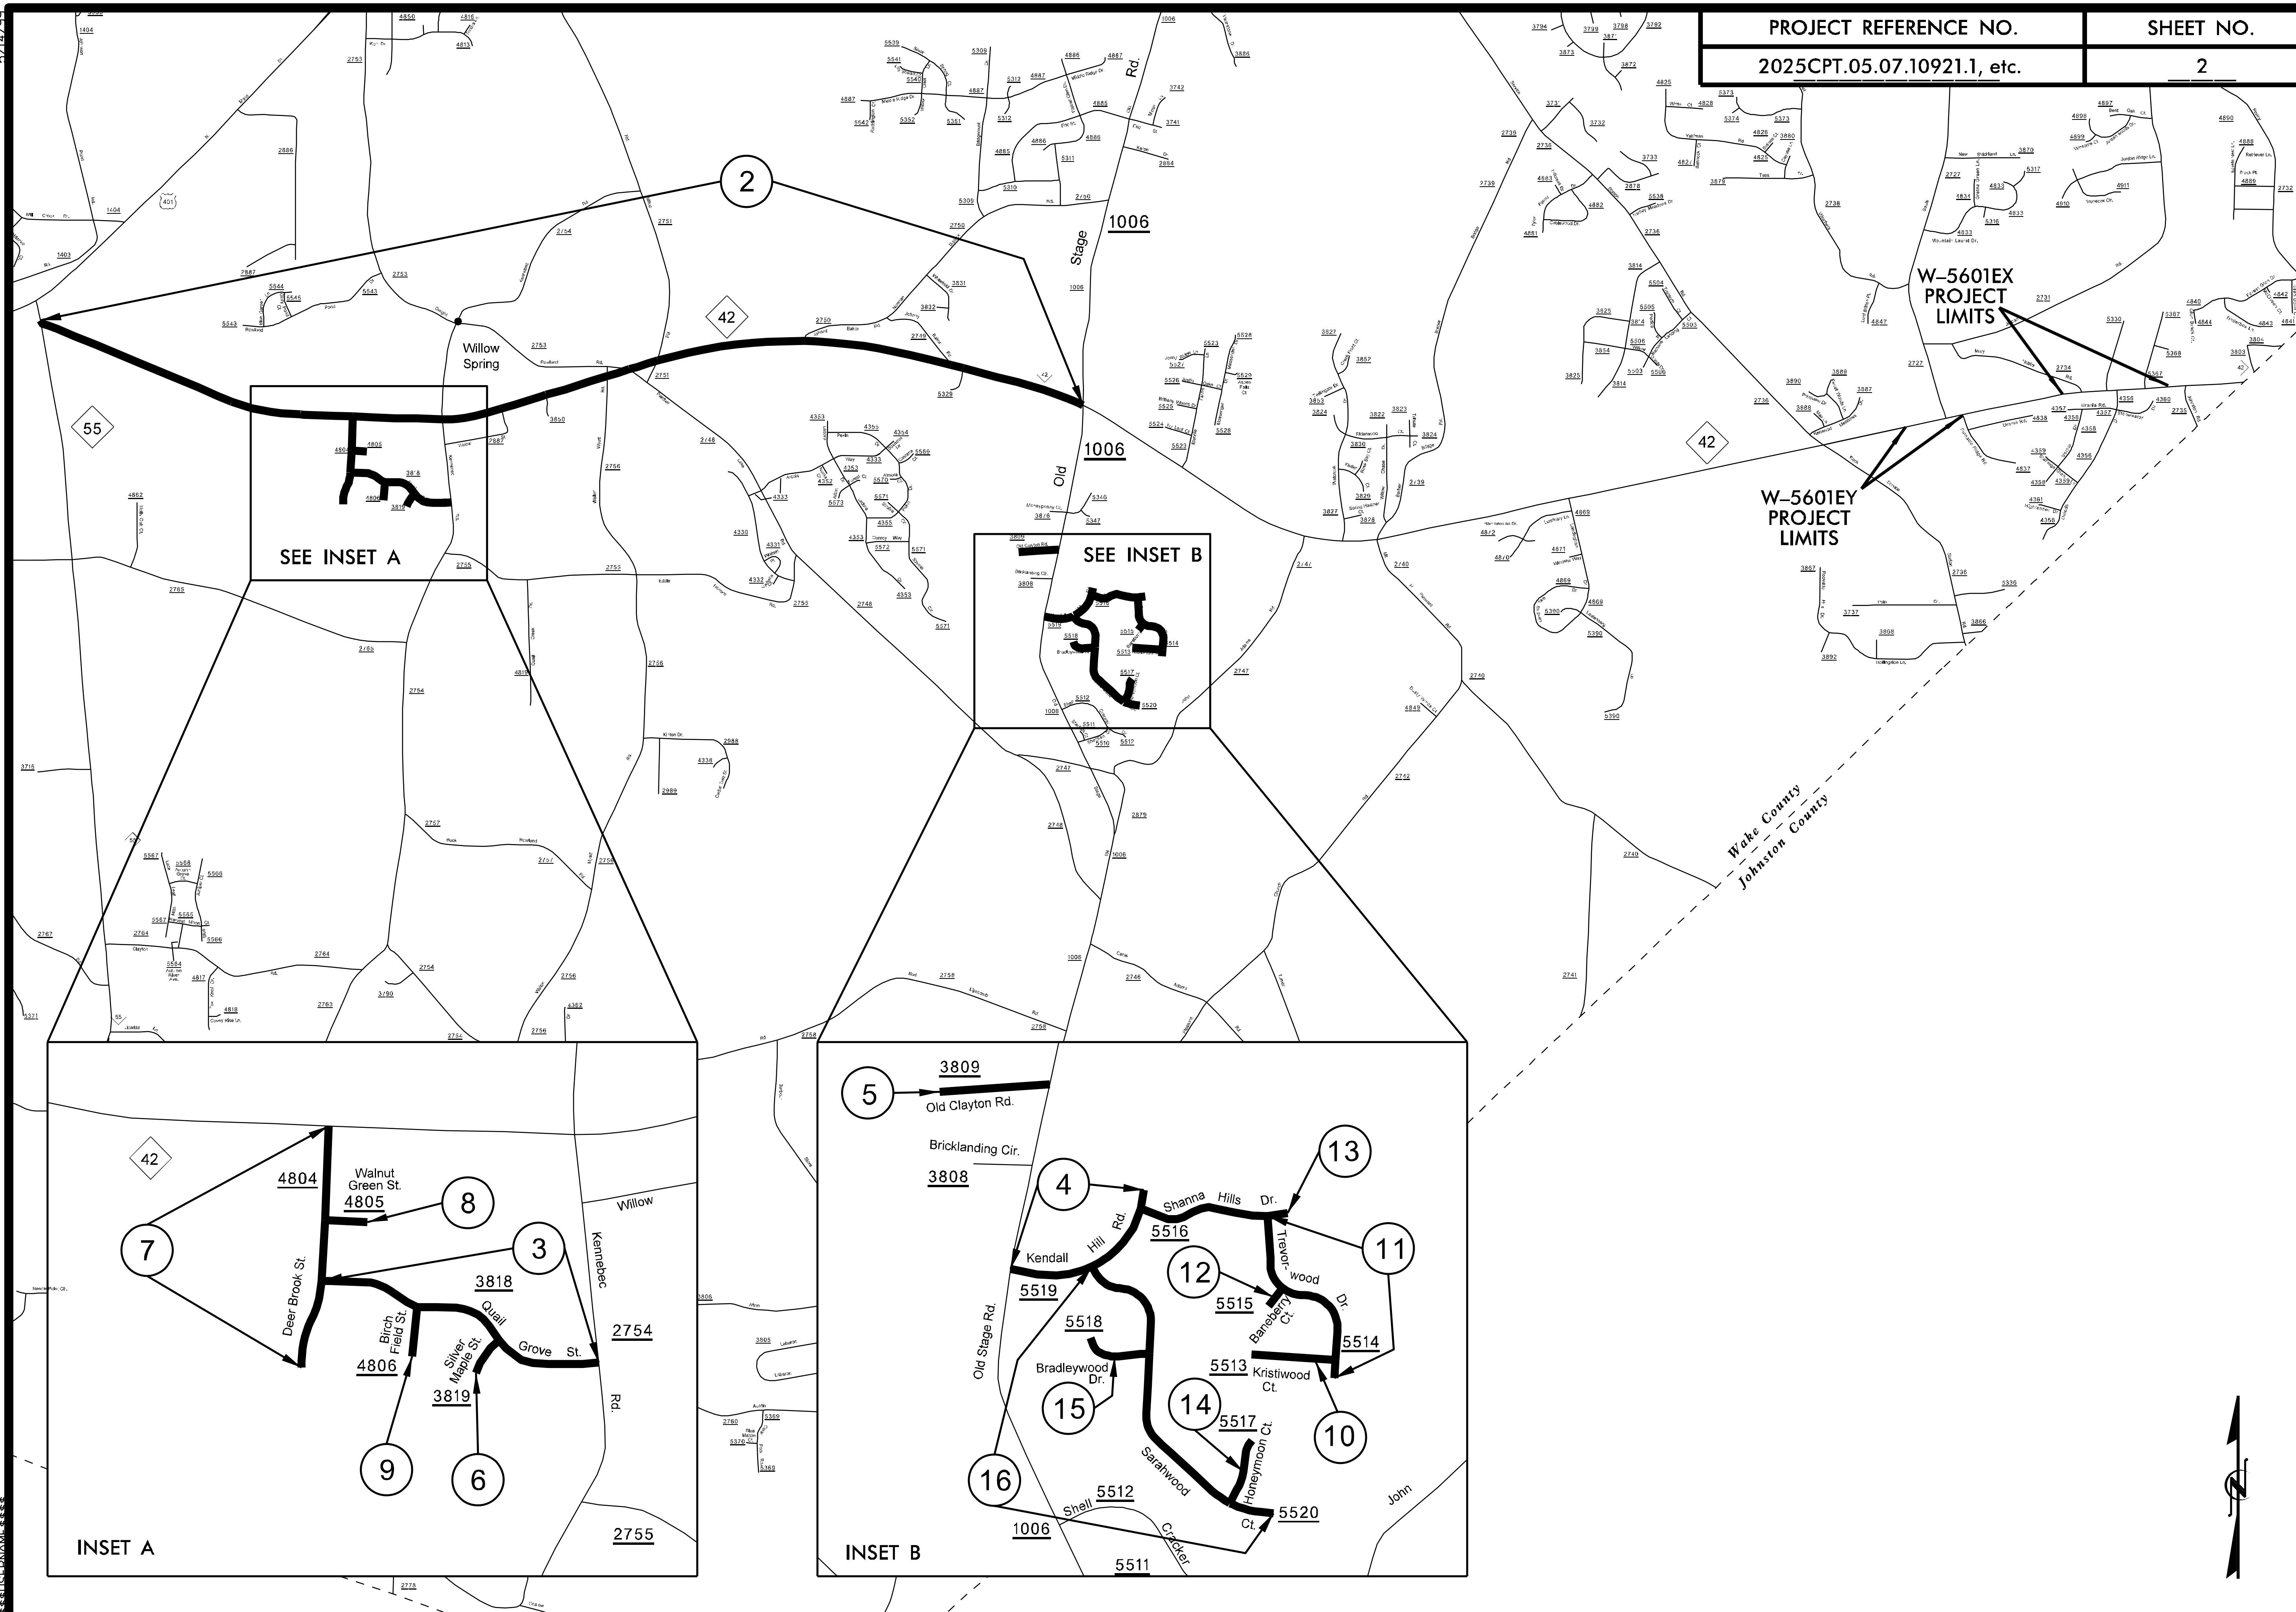

$$$$SYSTIME$$$$
$$$$$$$$$$$$$$DGN$$$$$$$$$$$$$$$$
$$$$USERNAME$$$$