Durham	
PROJECT REFERENCE NO.	SHEET NO.
2025CPT.05.04.10321.1, ETC	8

Map 17: SR 1549 (Sterling Dr)
From SR 1449 (Umstead Rd) to Cul-De-Sac

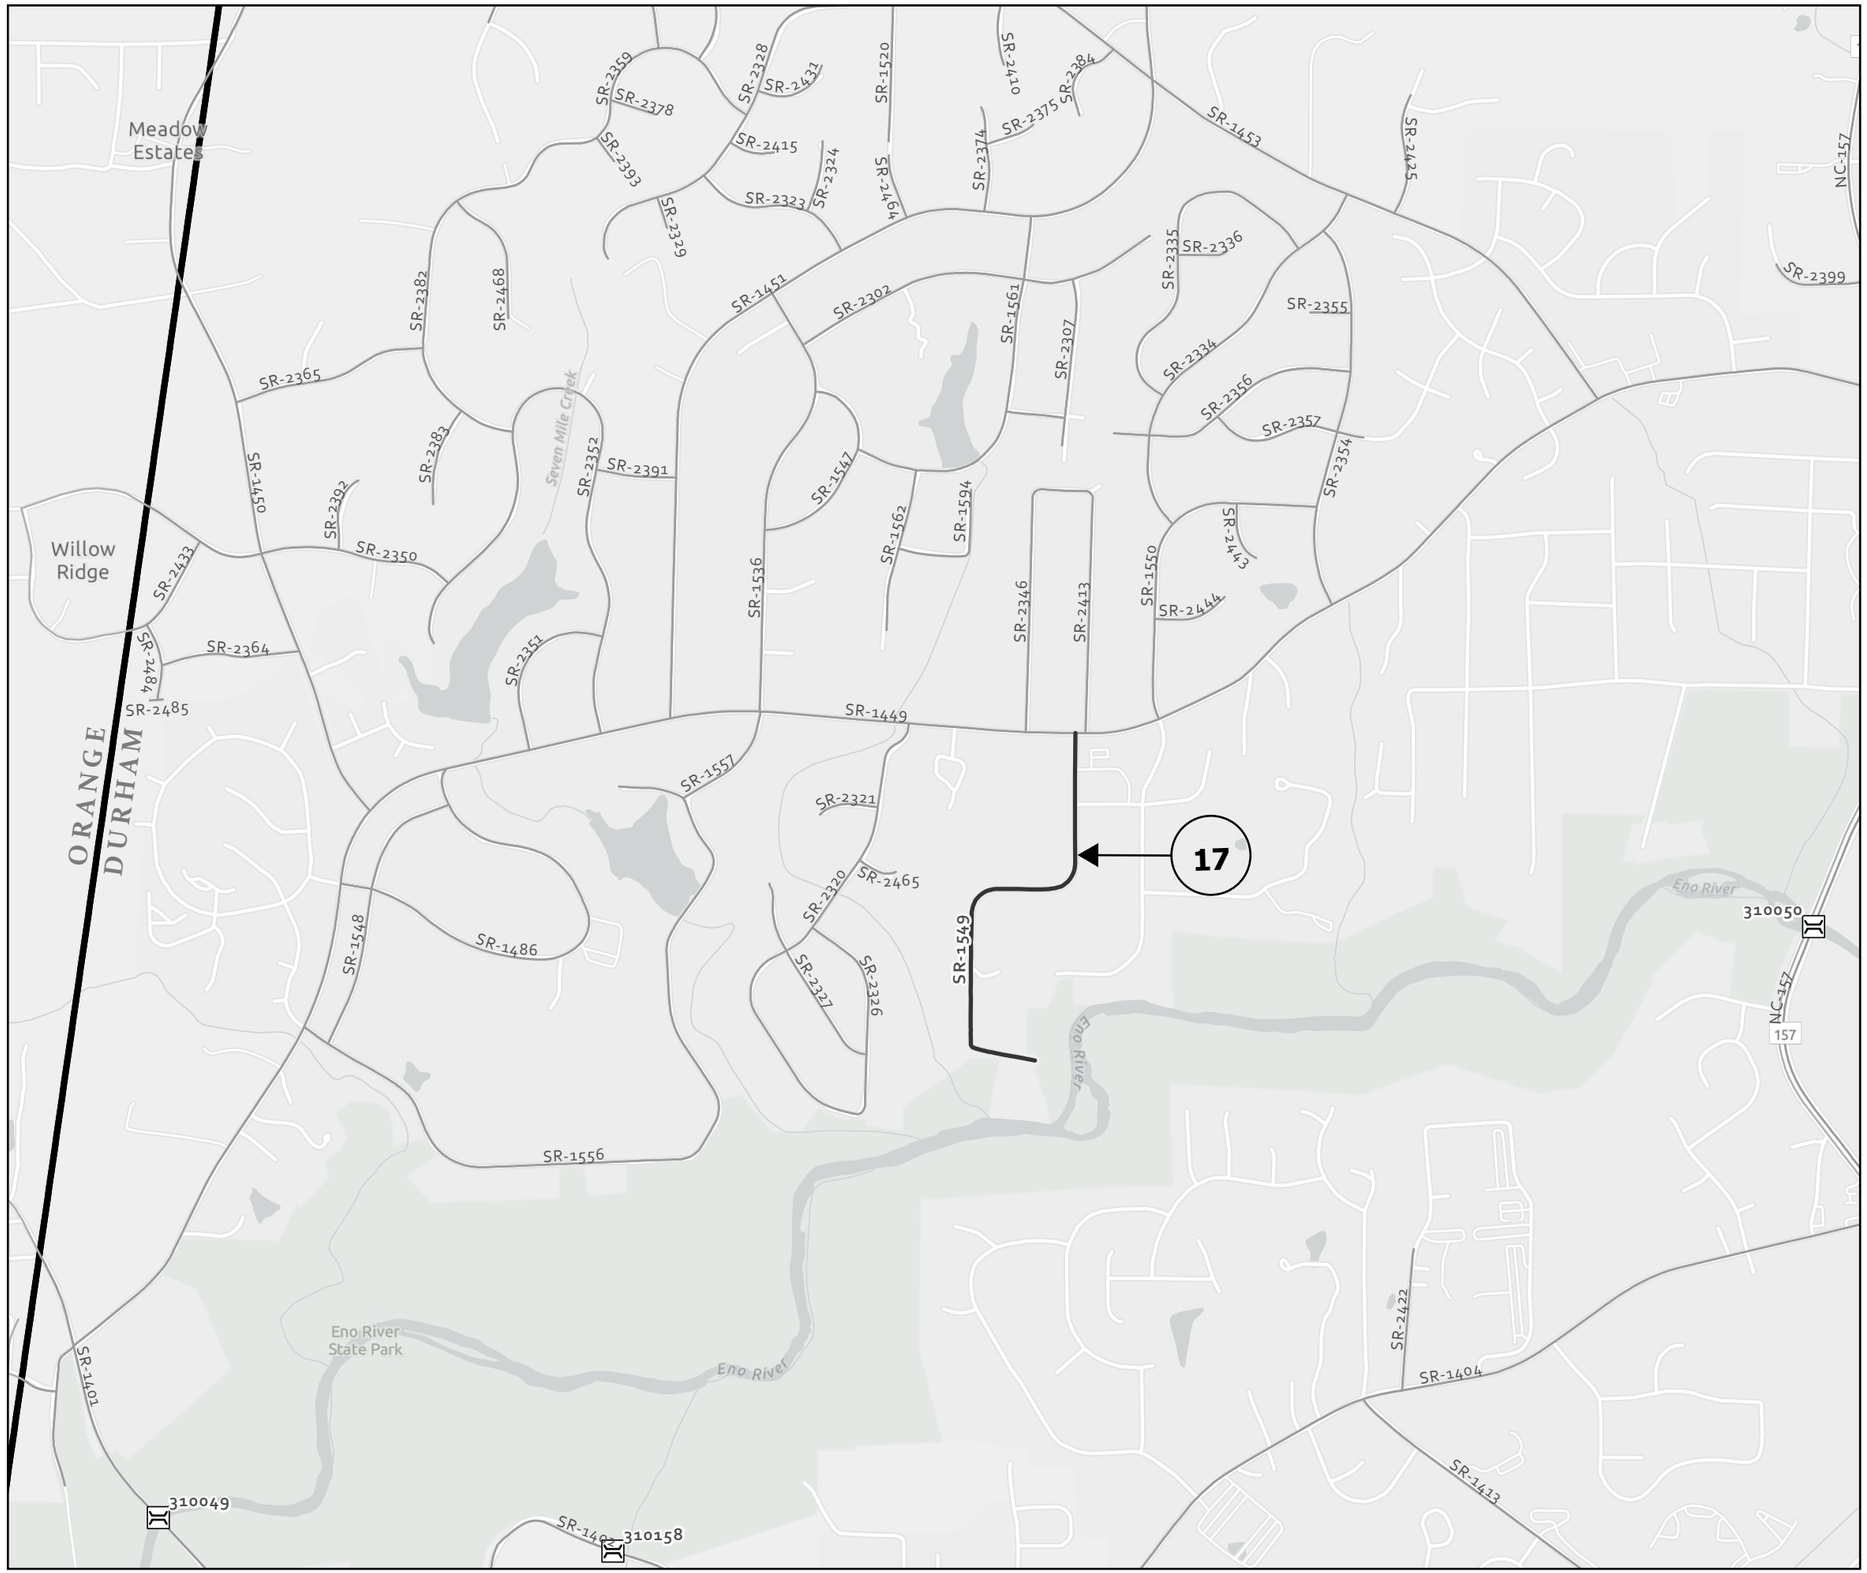

N