PROJ. REFERENCE NO.	SHEET NO.
BR-0086	X-6

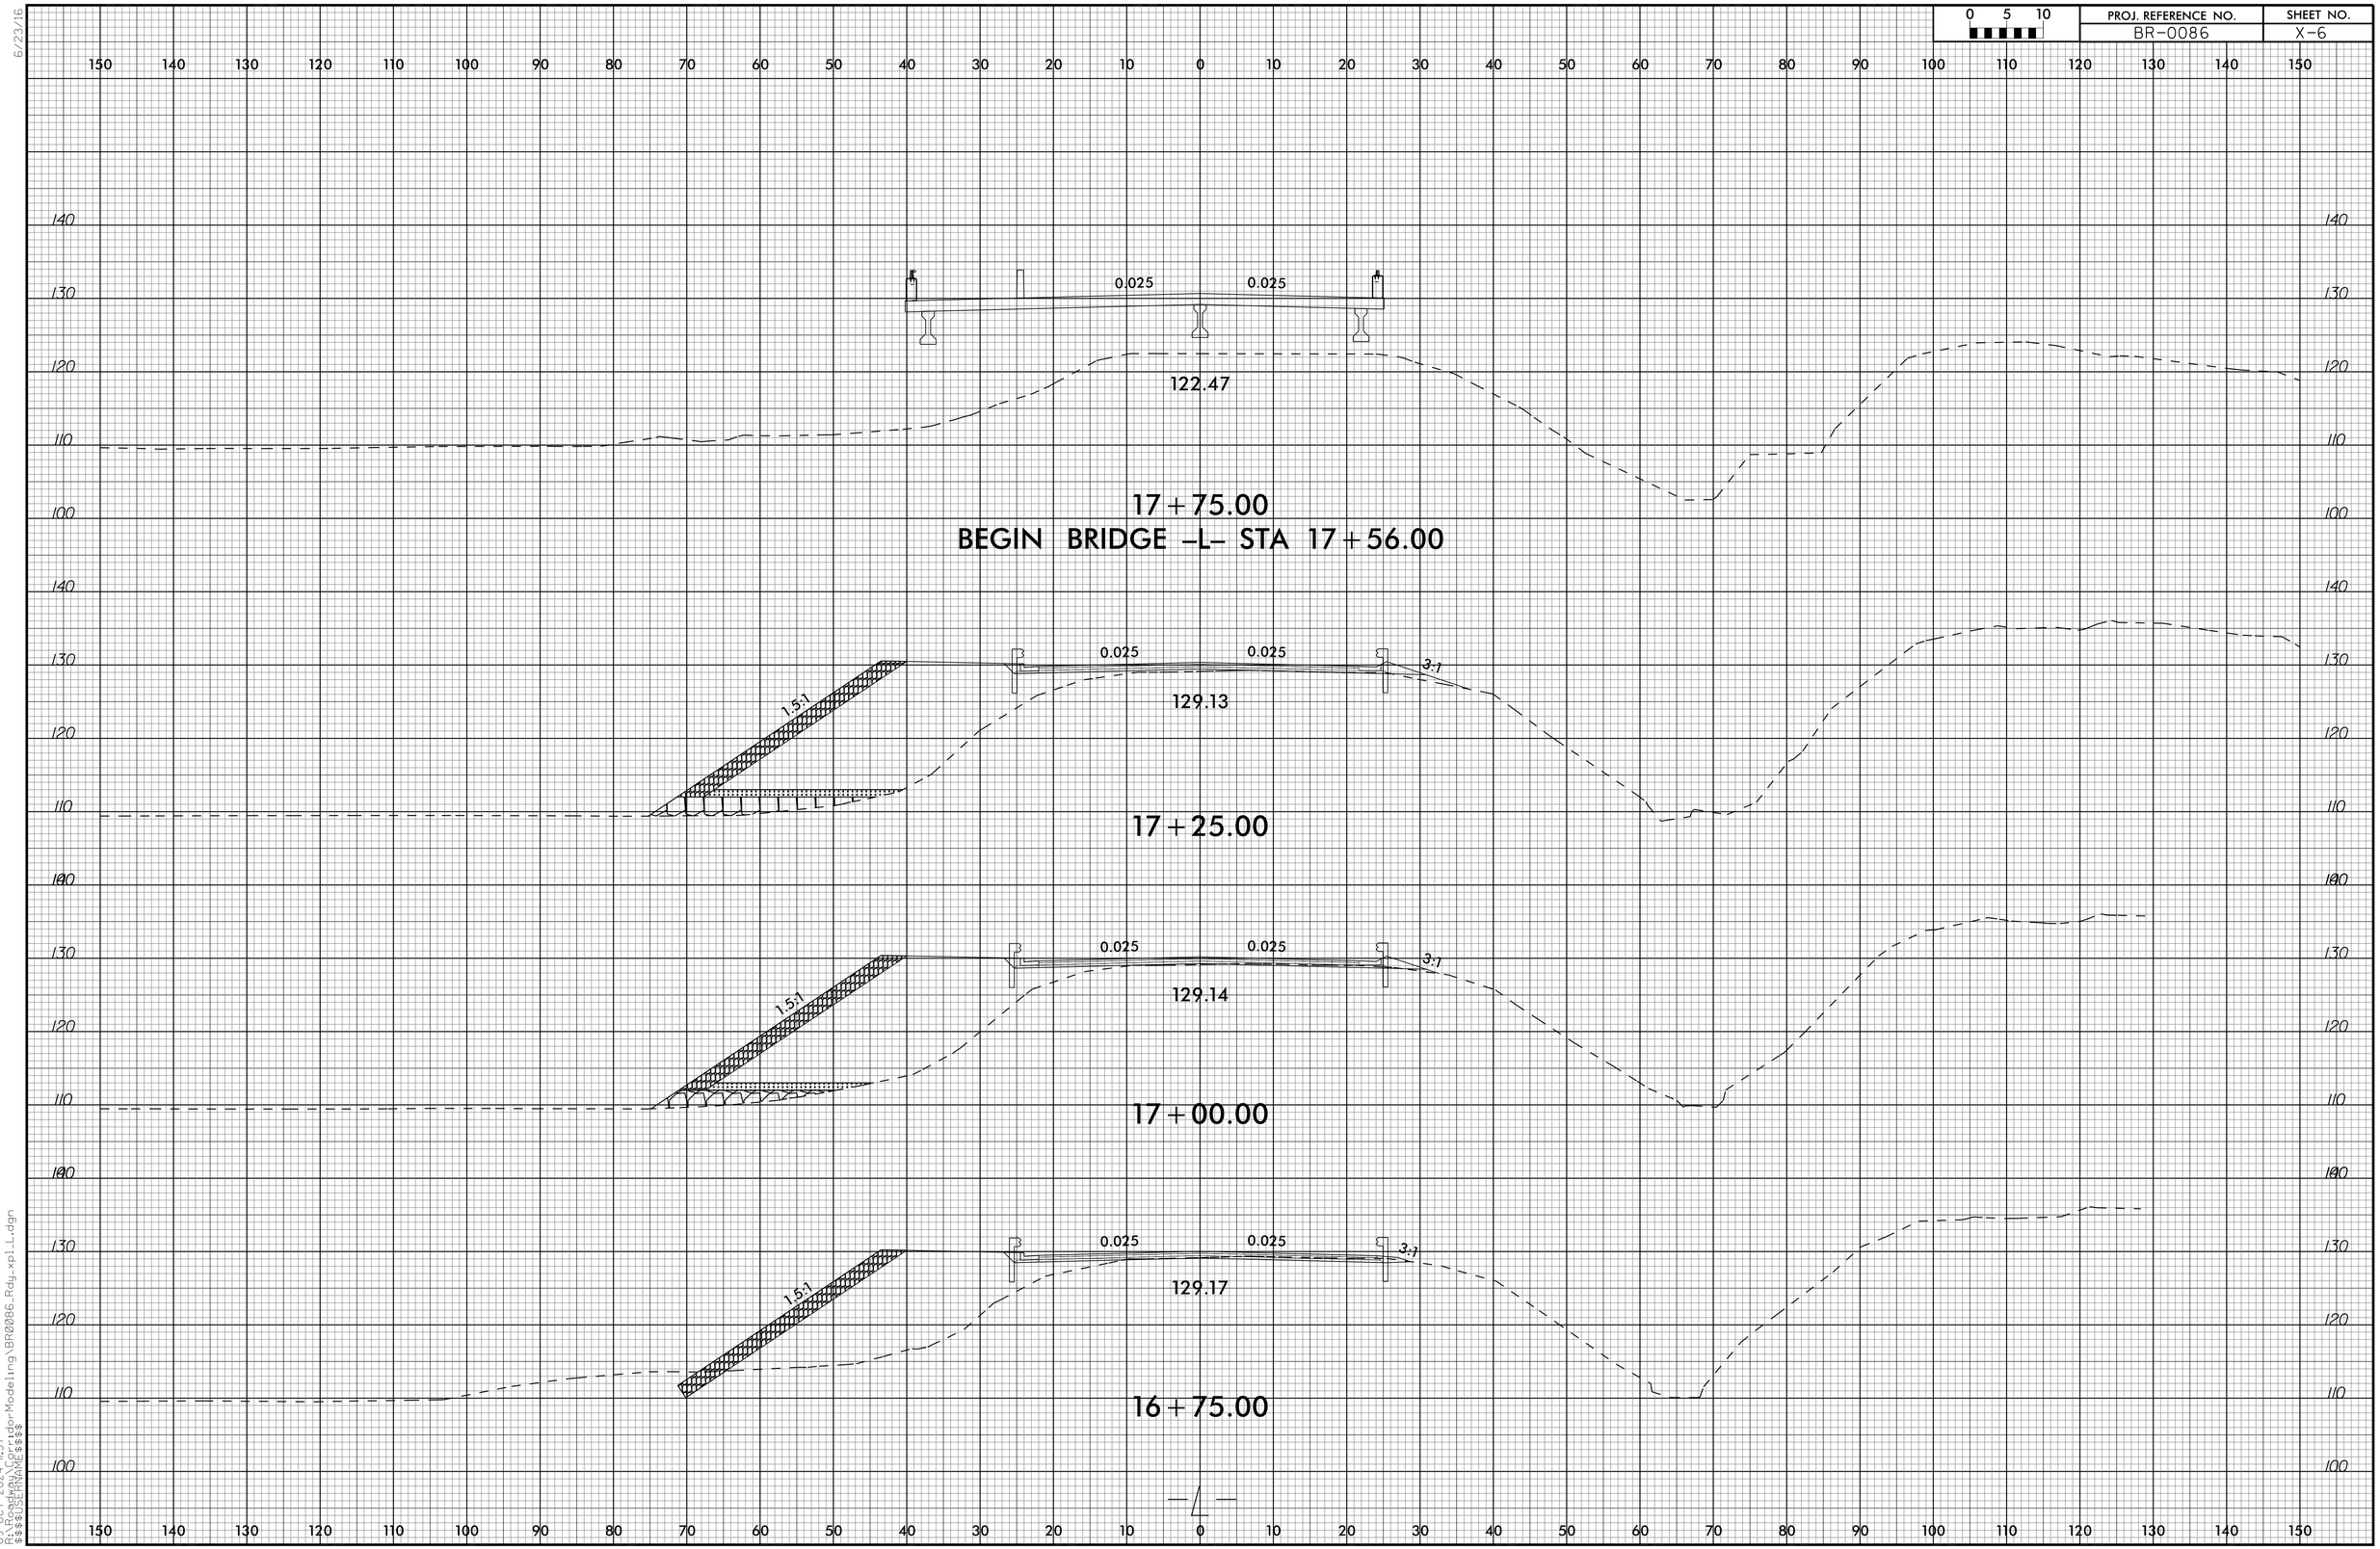

6/23/16

09-OCT-2024 11:37
R:\Roadway\Corridor-Modeling\BR0086_Rdy_xpl_L.dgn
$$$$USERNAME$$$$

BR0086_Rdy_xpl_L.dgn 10/9/2024 11:37:48 AM