0 5 10	PROJ. REFERENCE NO.	SHEET NO.
	BR-0086	X-8

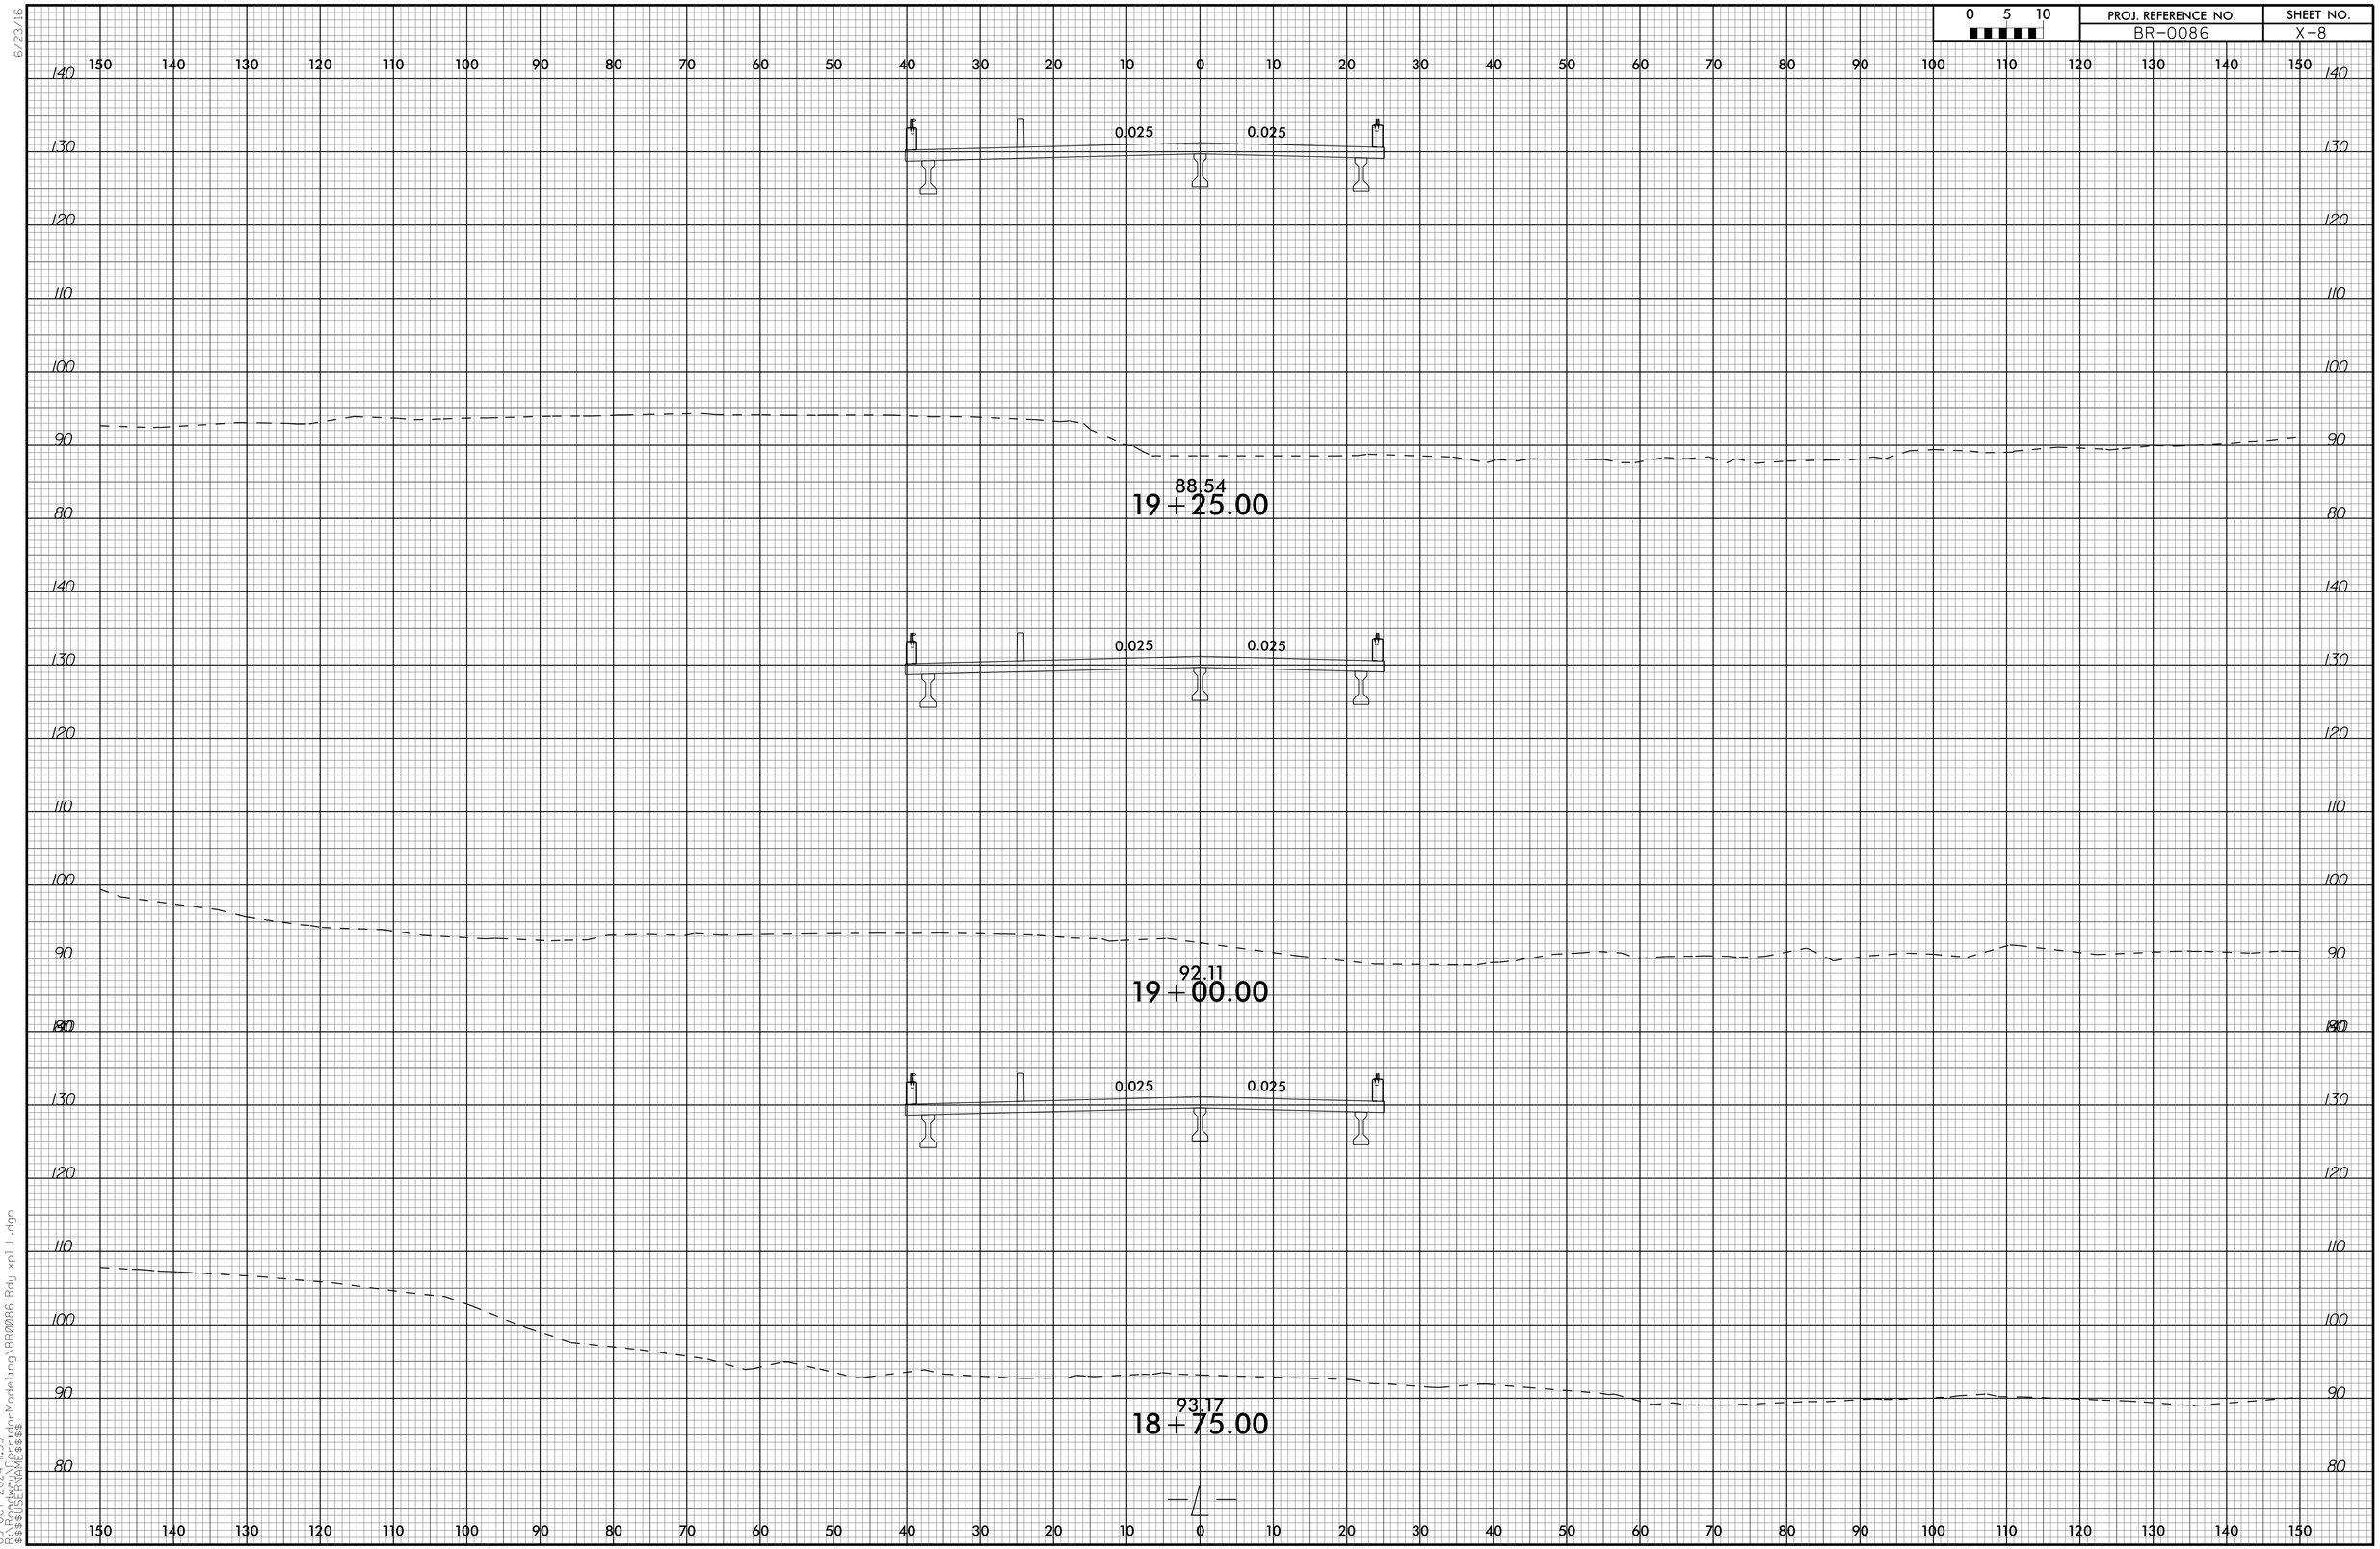

6/23/16

09-OCT-2024 11:39
R:\Roadway\Corridor Modeling\BR0086_Rdy_xpl_L.dgn
$$$$USERNAME$$$$

BR0086_Rdy_xpl_L.dgn 10/9/2024 11:39:12 AM