PROJECT REFERENCE NO.	SHEET NO.
I-5919	I-C

IREDELL COUNTY

RAMPS

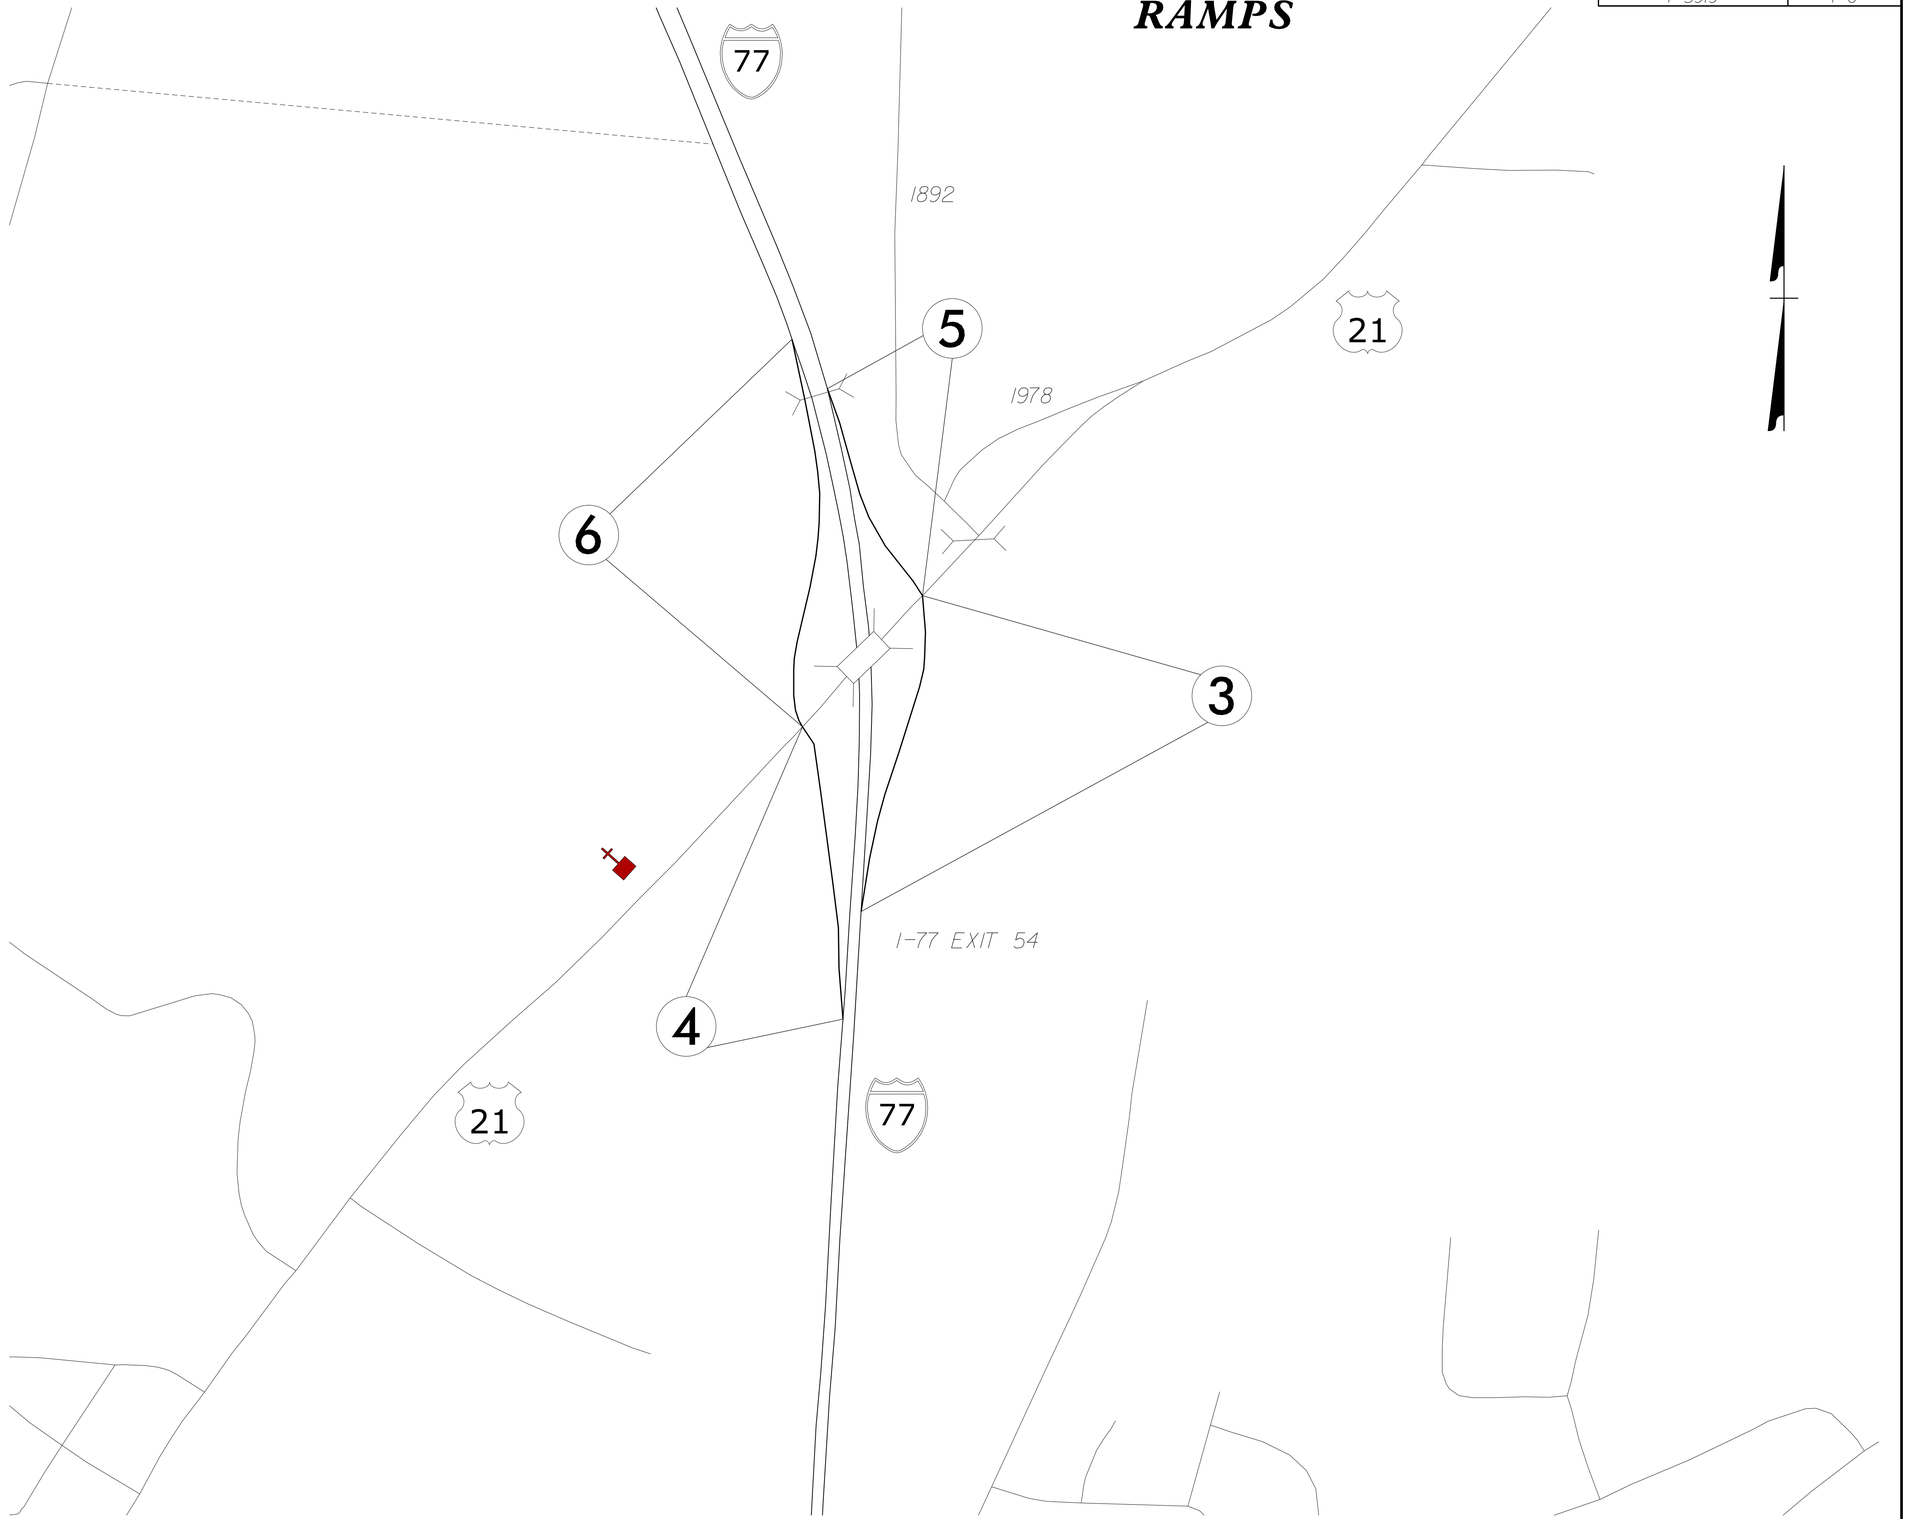

45926.3.1

08-NOV-2024 16:50
$$$$USERNAME$$$$
$$$$DGNFILE$$$$ \\redell\I-5919_I77 MM 53 to 57\Maps_Typ2\I-5919_I77 MM 53 to 57 Maps_Typ2_I-5918_Rdy_tsh_maps.dgn