PROJ. REFERENCE NO.	SHEET NO.
BR-0100	X-4

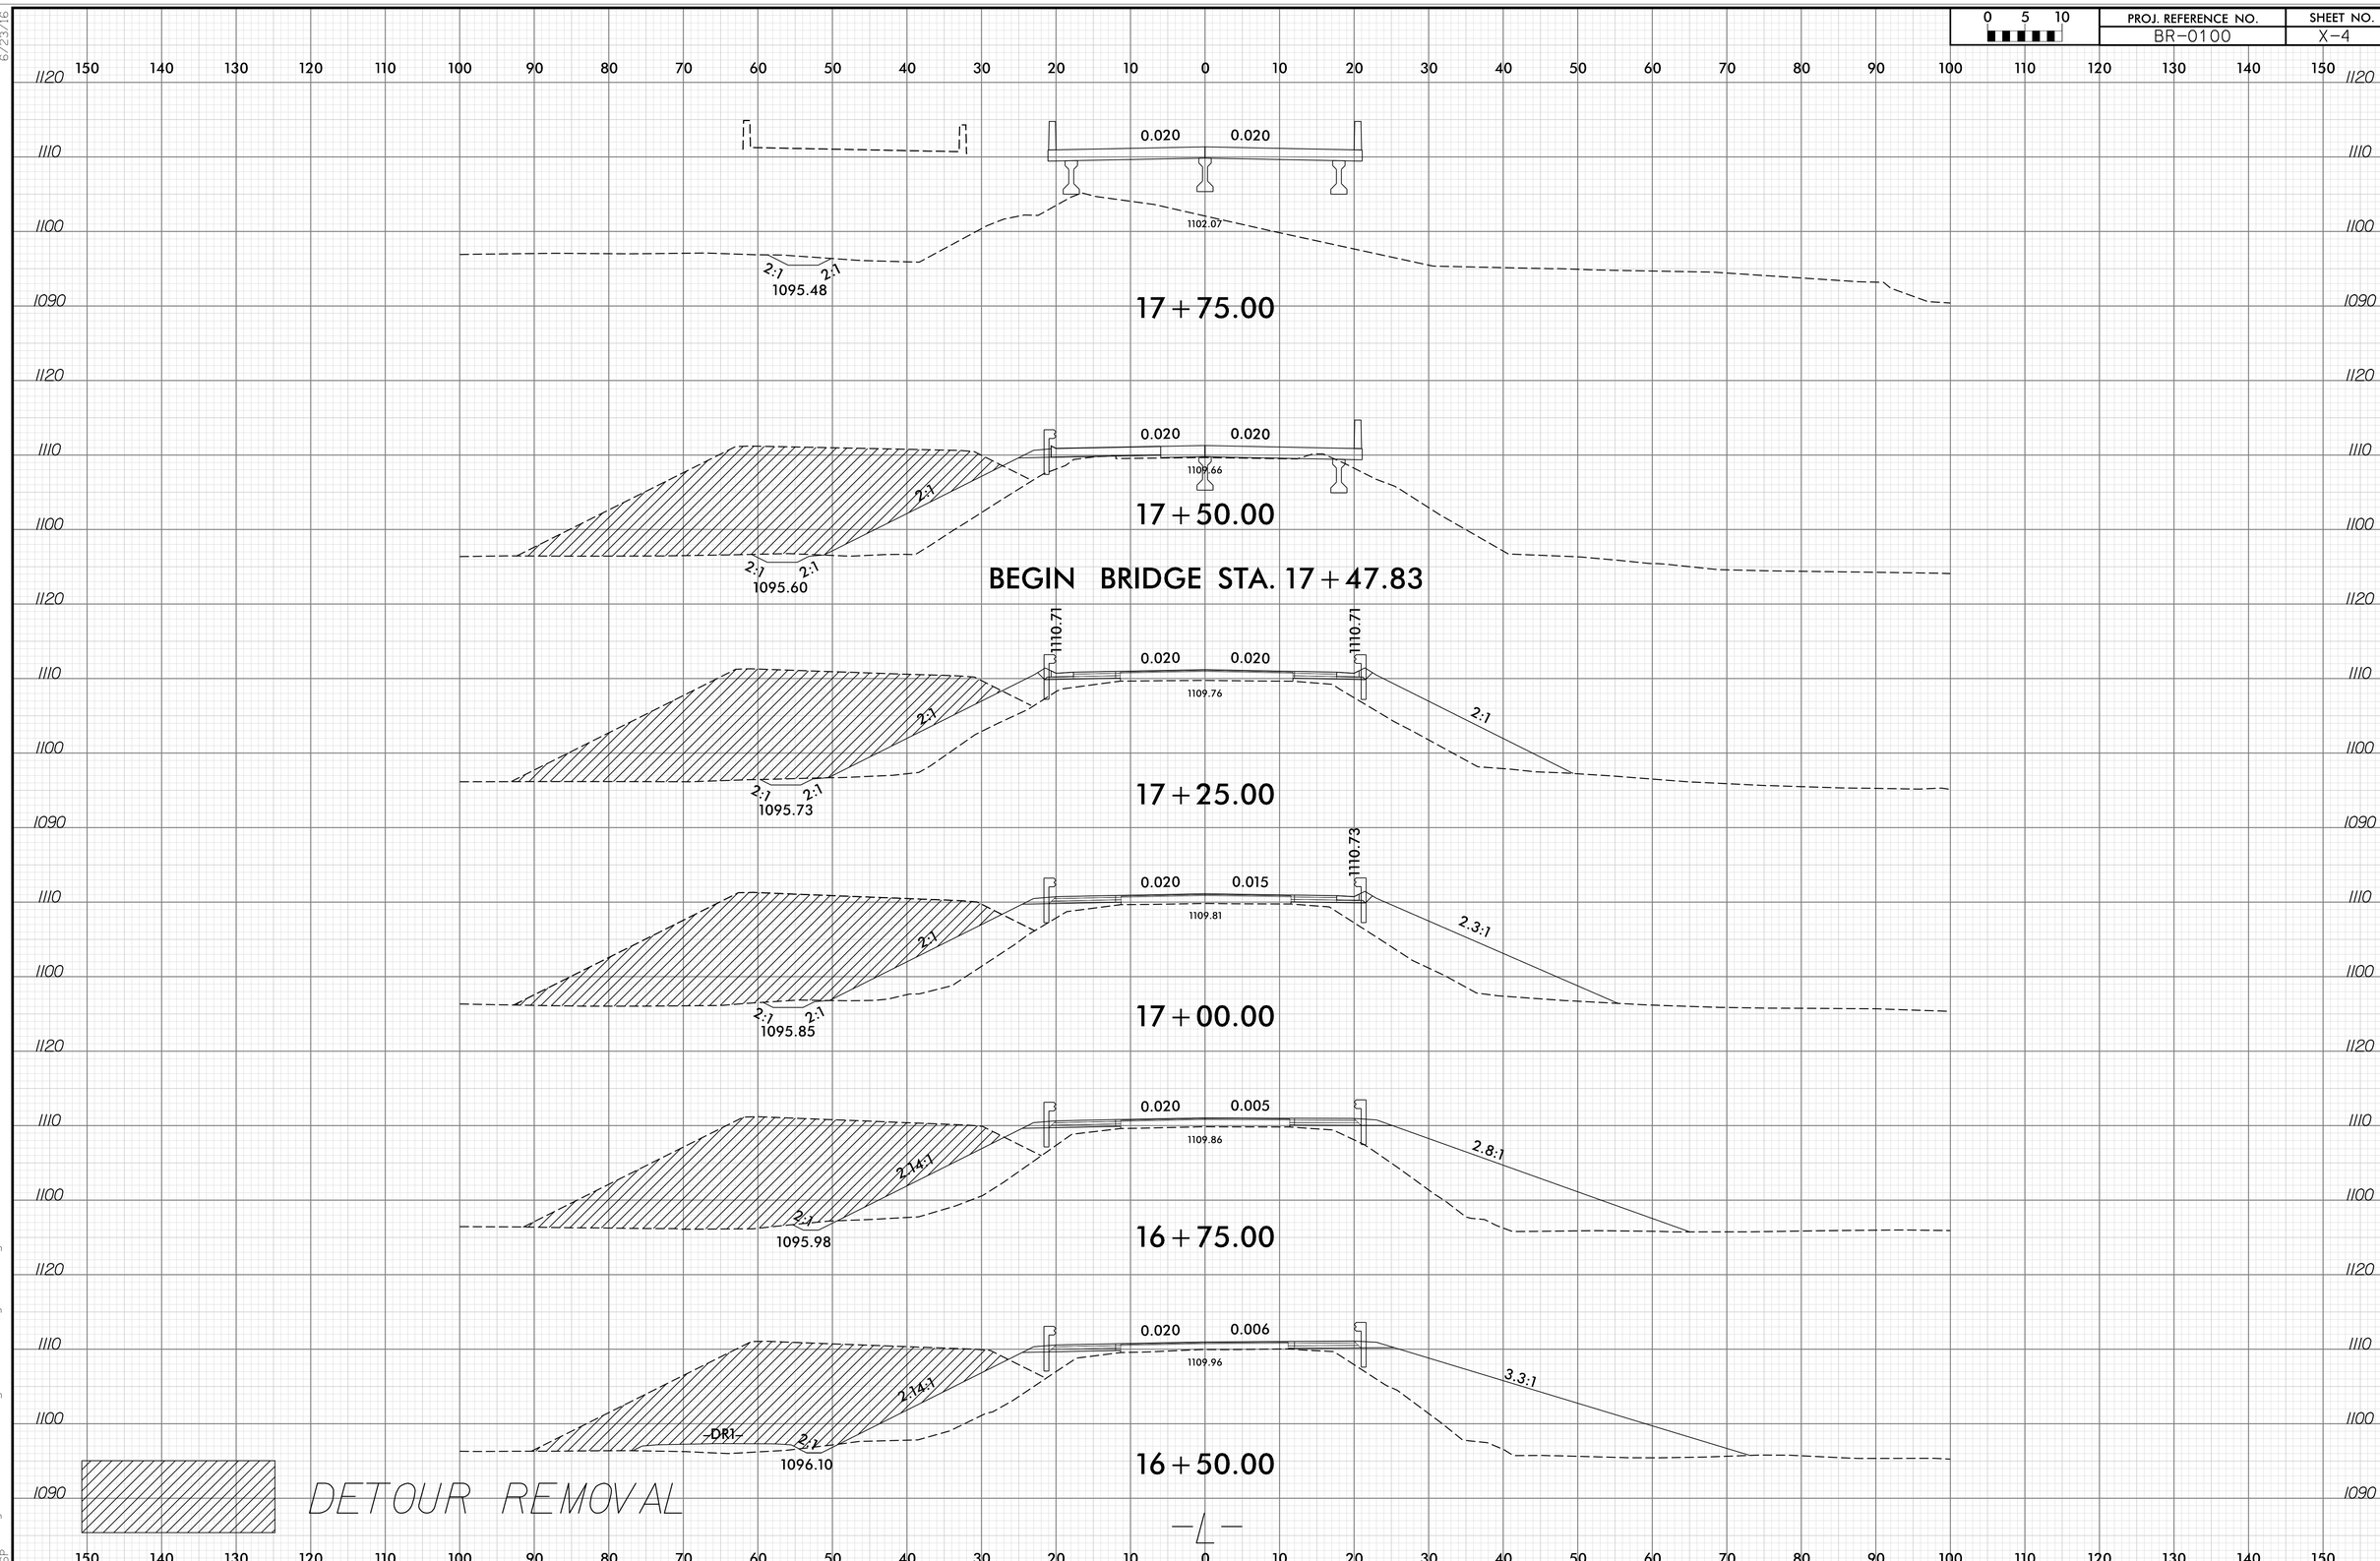

6/23/16

28-JUN-2024 10:22
\Roadway\CorridorModeling\BR-0100_rdy_XPL_L.dgn
WSP