PROJ. REFERENCE NO.	SHEET NO.
BR-0100	X-7

0 5 10

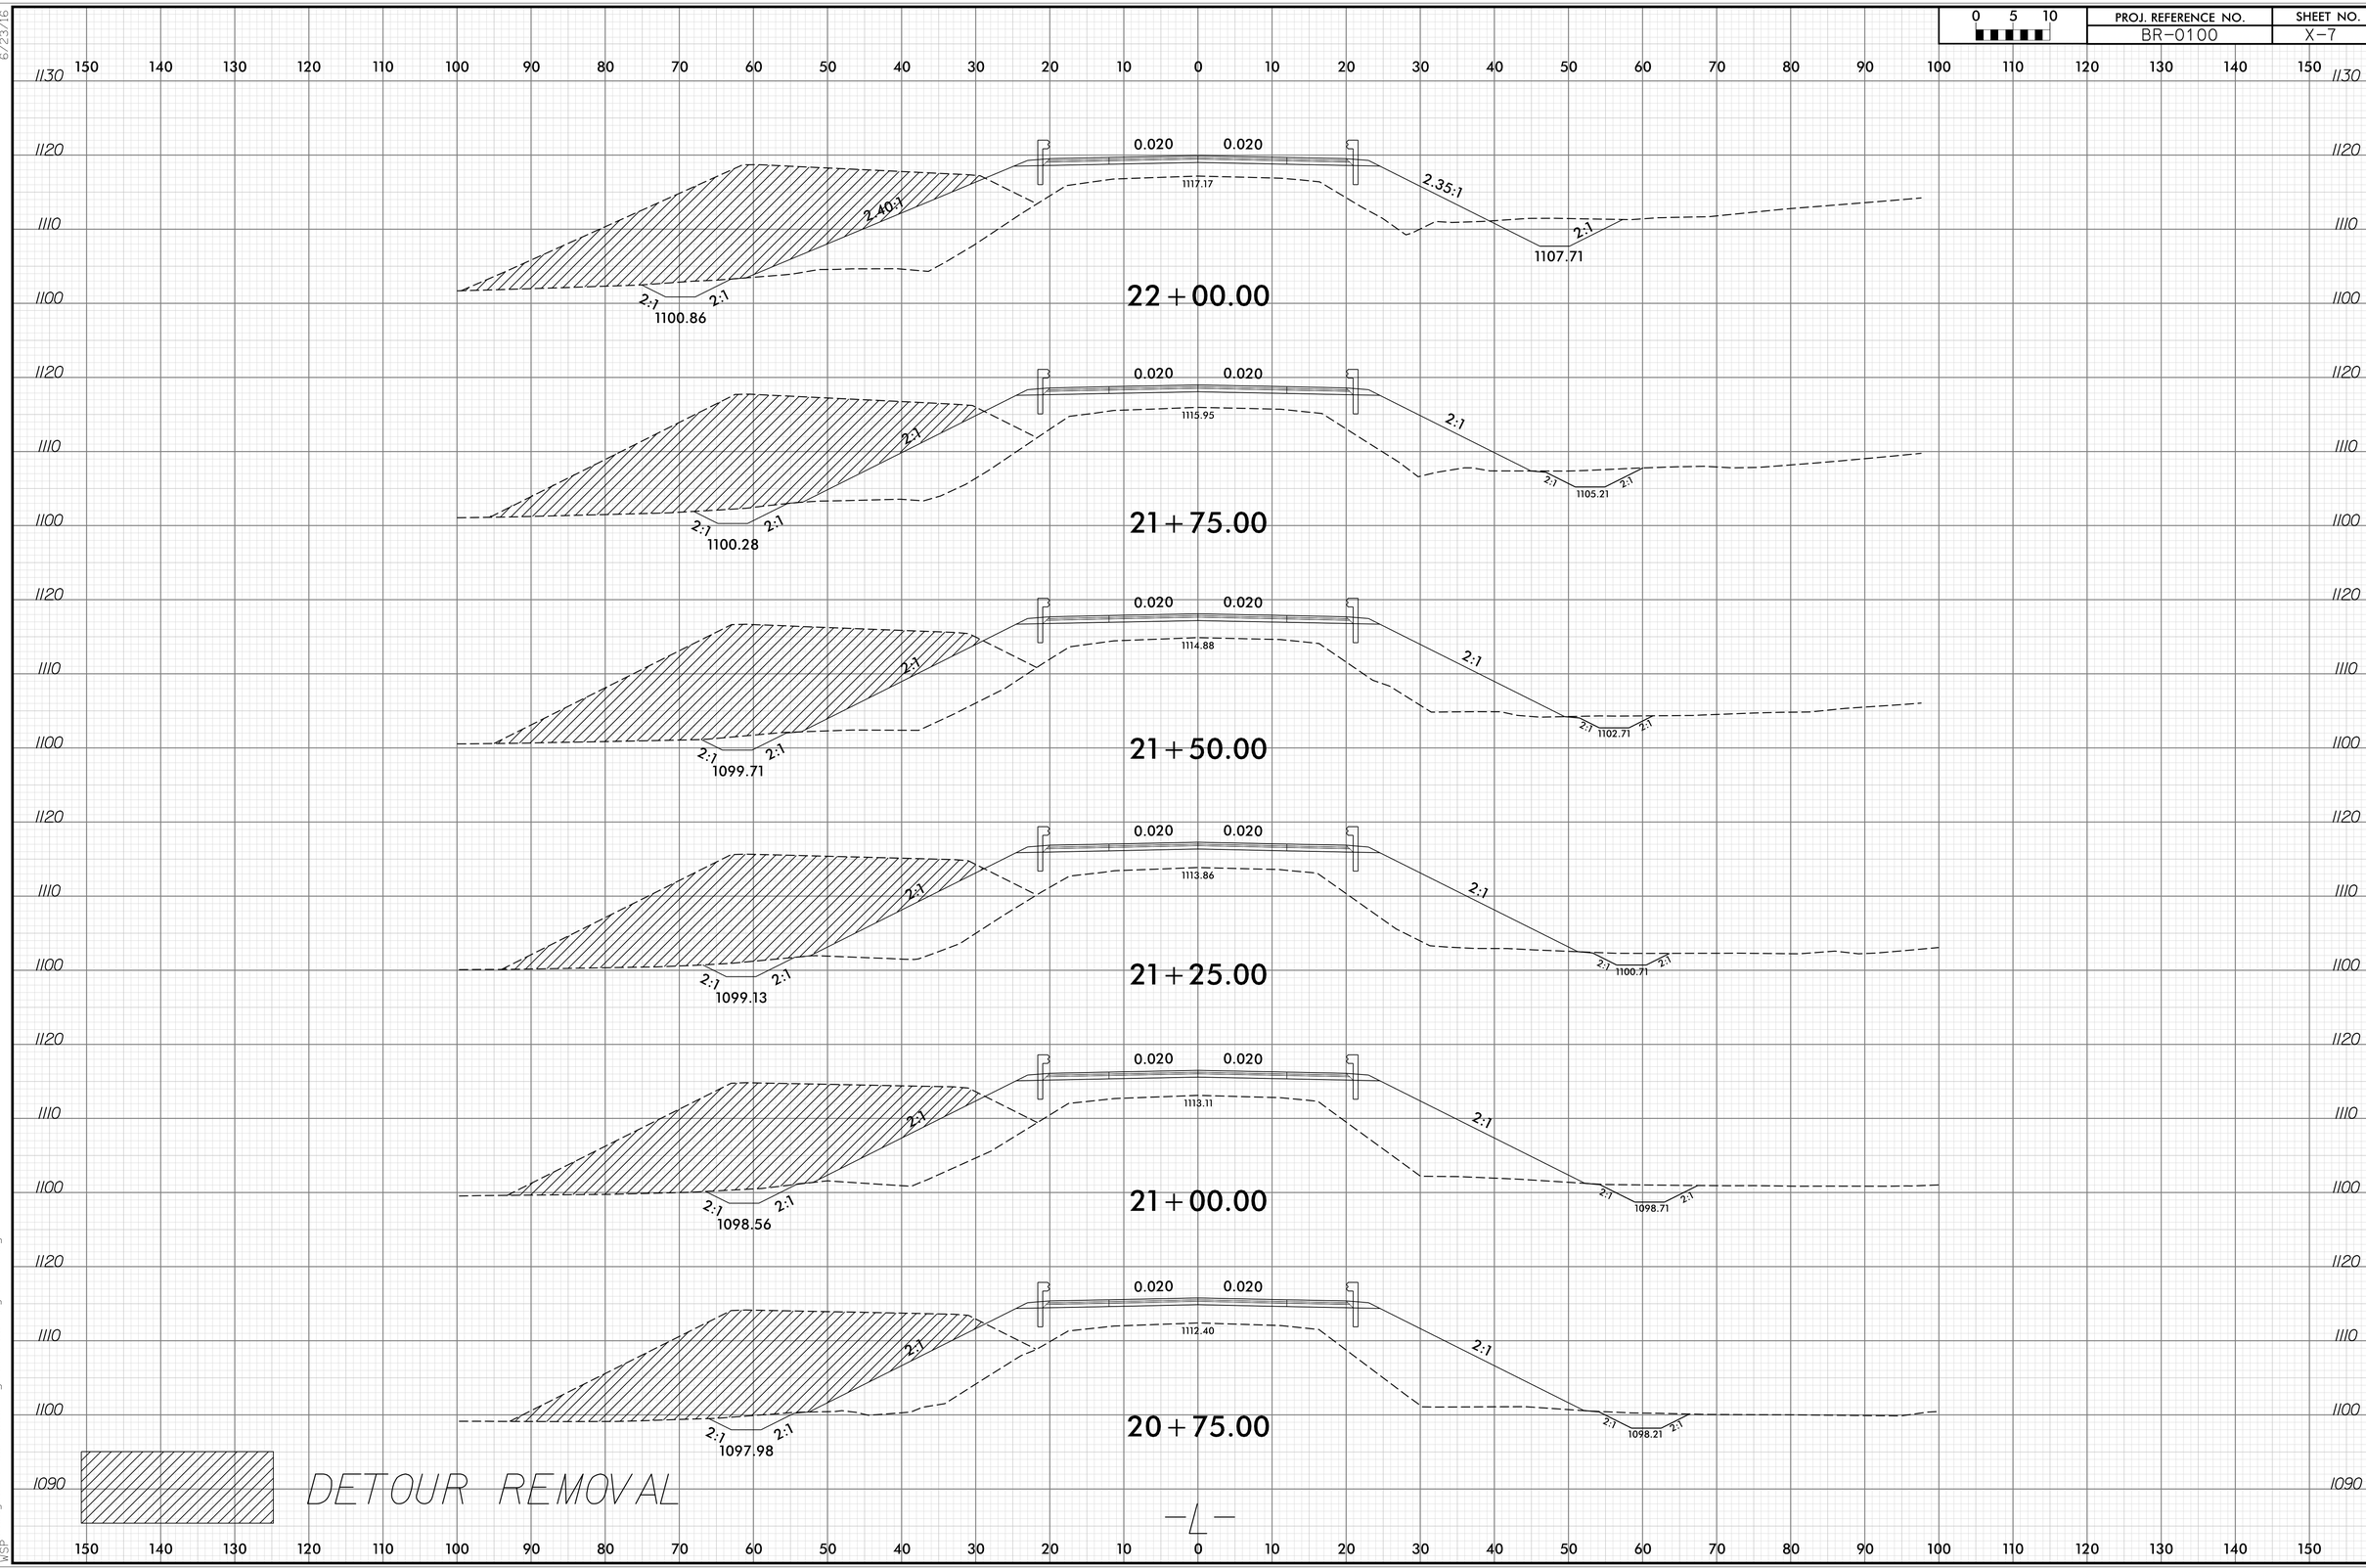

6/23/16

27-JUN-2024 07:57
\Roadway\Corridor-Modeling\BR-0100_rdy_XPL_L.dgn
WSP