0 5 10	PROJ. REFERENCE NO.	SHEET NO.
	BR-0100	X-9

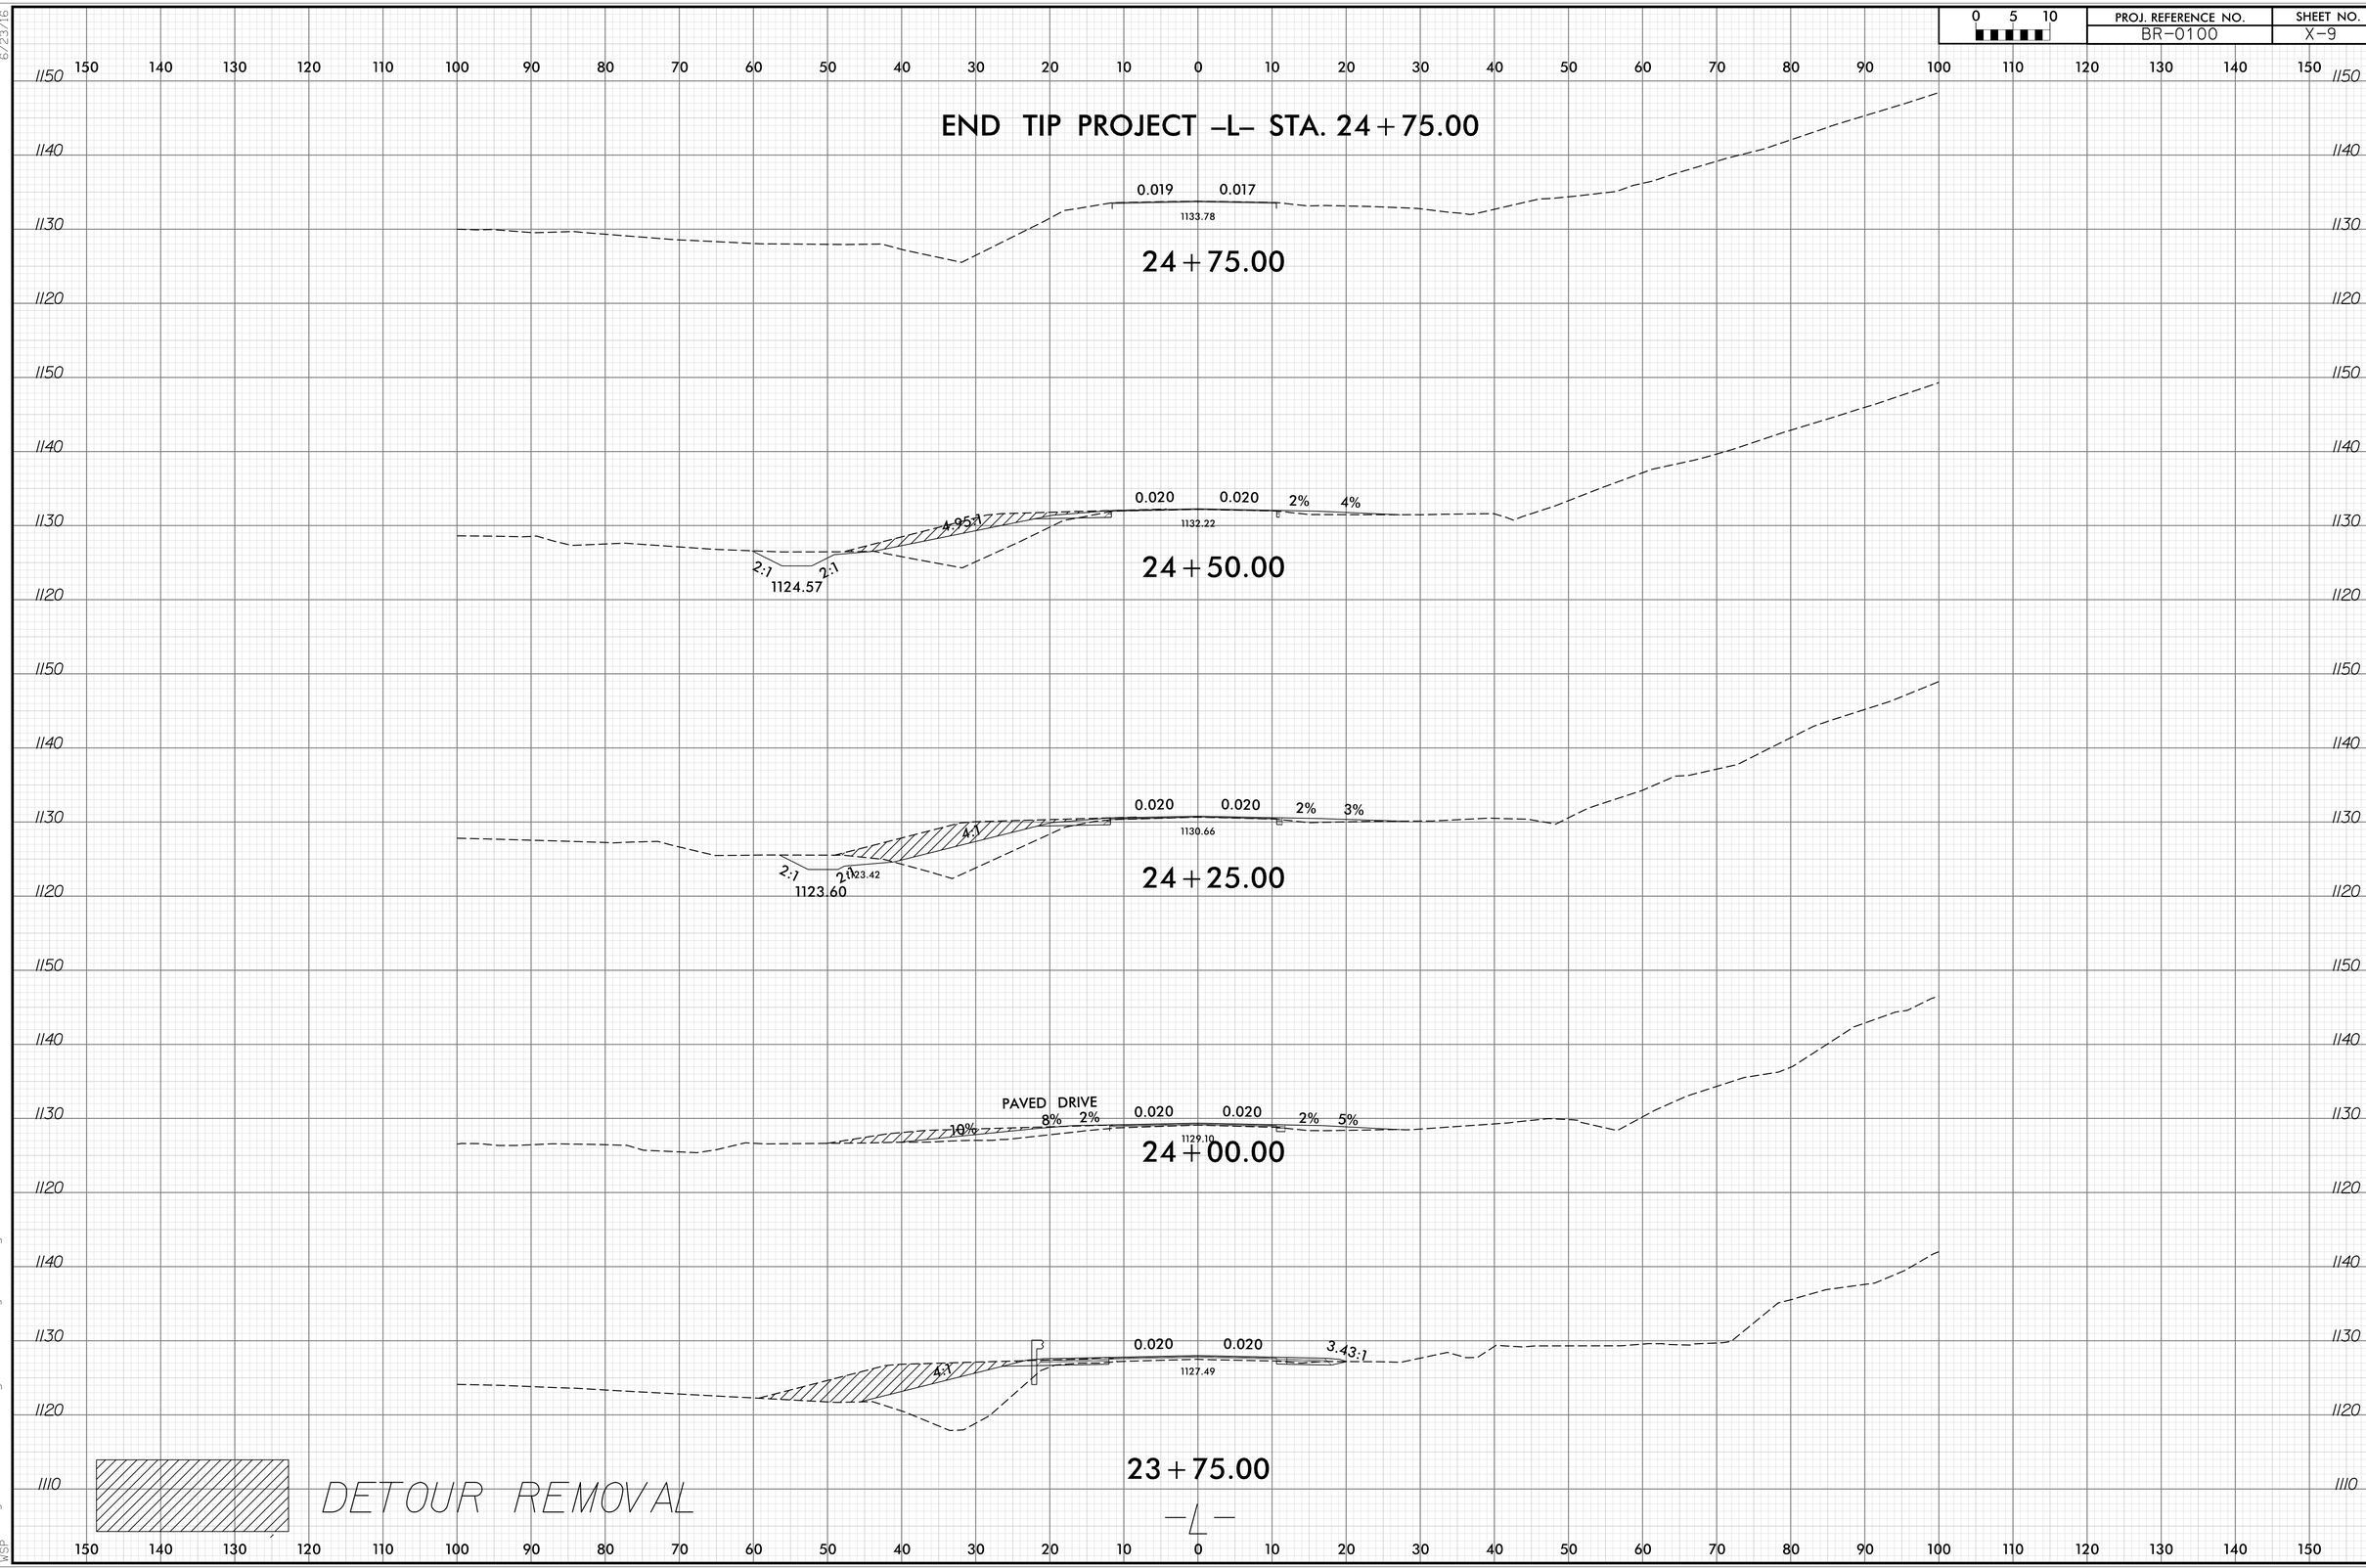

6/23/16

27-JUN-2024 07:57
\Roadway\Corridor-Modeling\BR-0100_rdy_XPL_L.dgn
WSP