PROJ. REFERENCE NO.	SHEET NO.
BR-0100	X-14

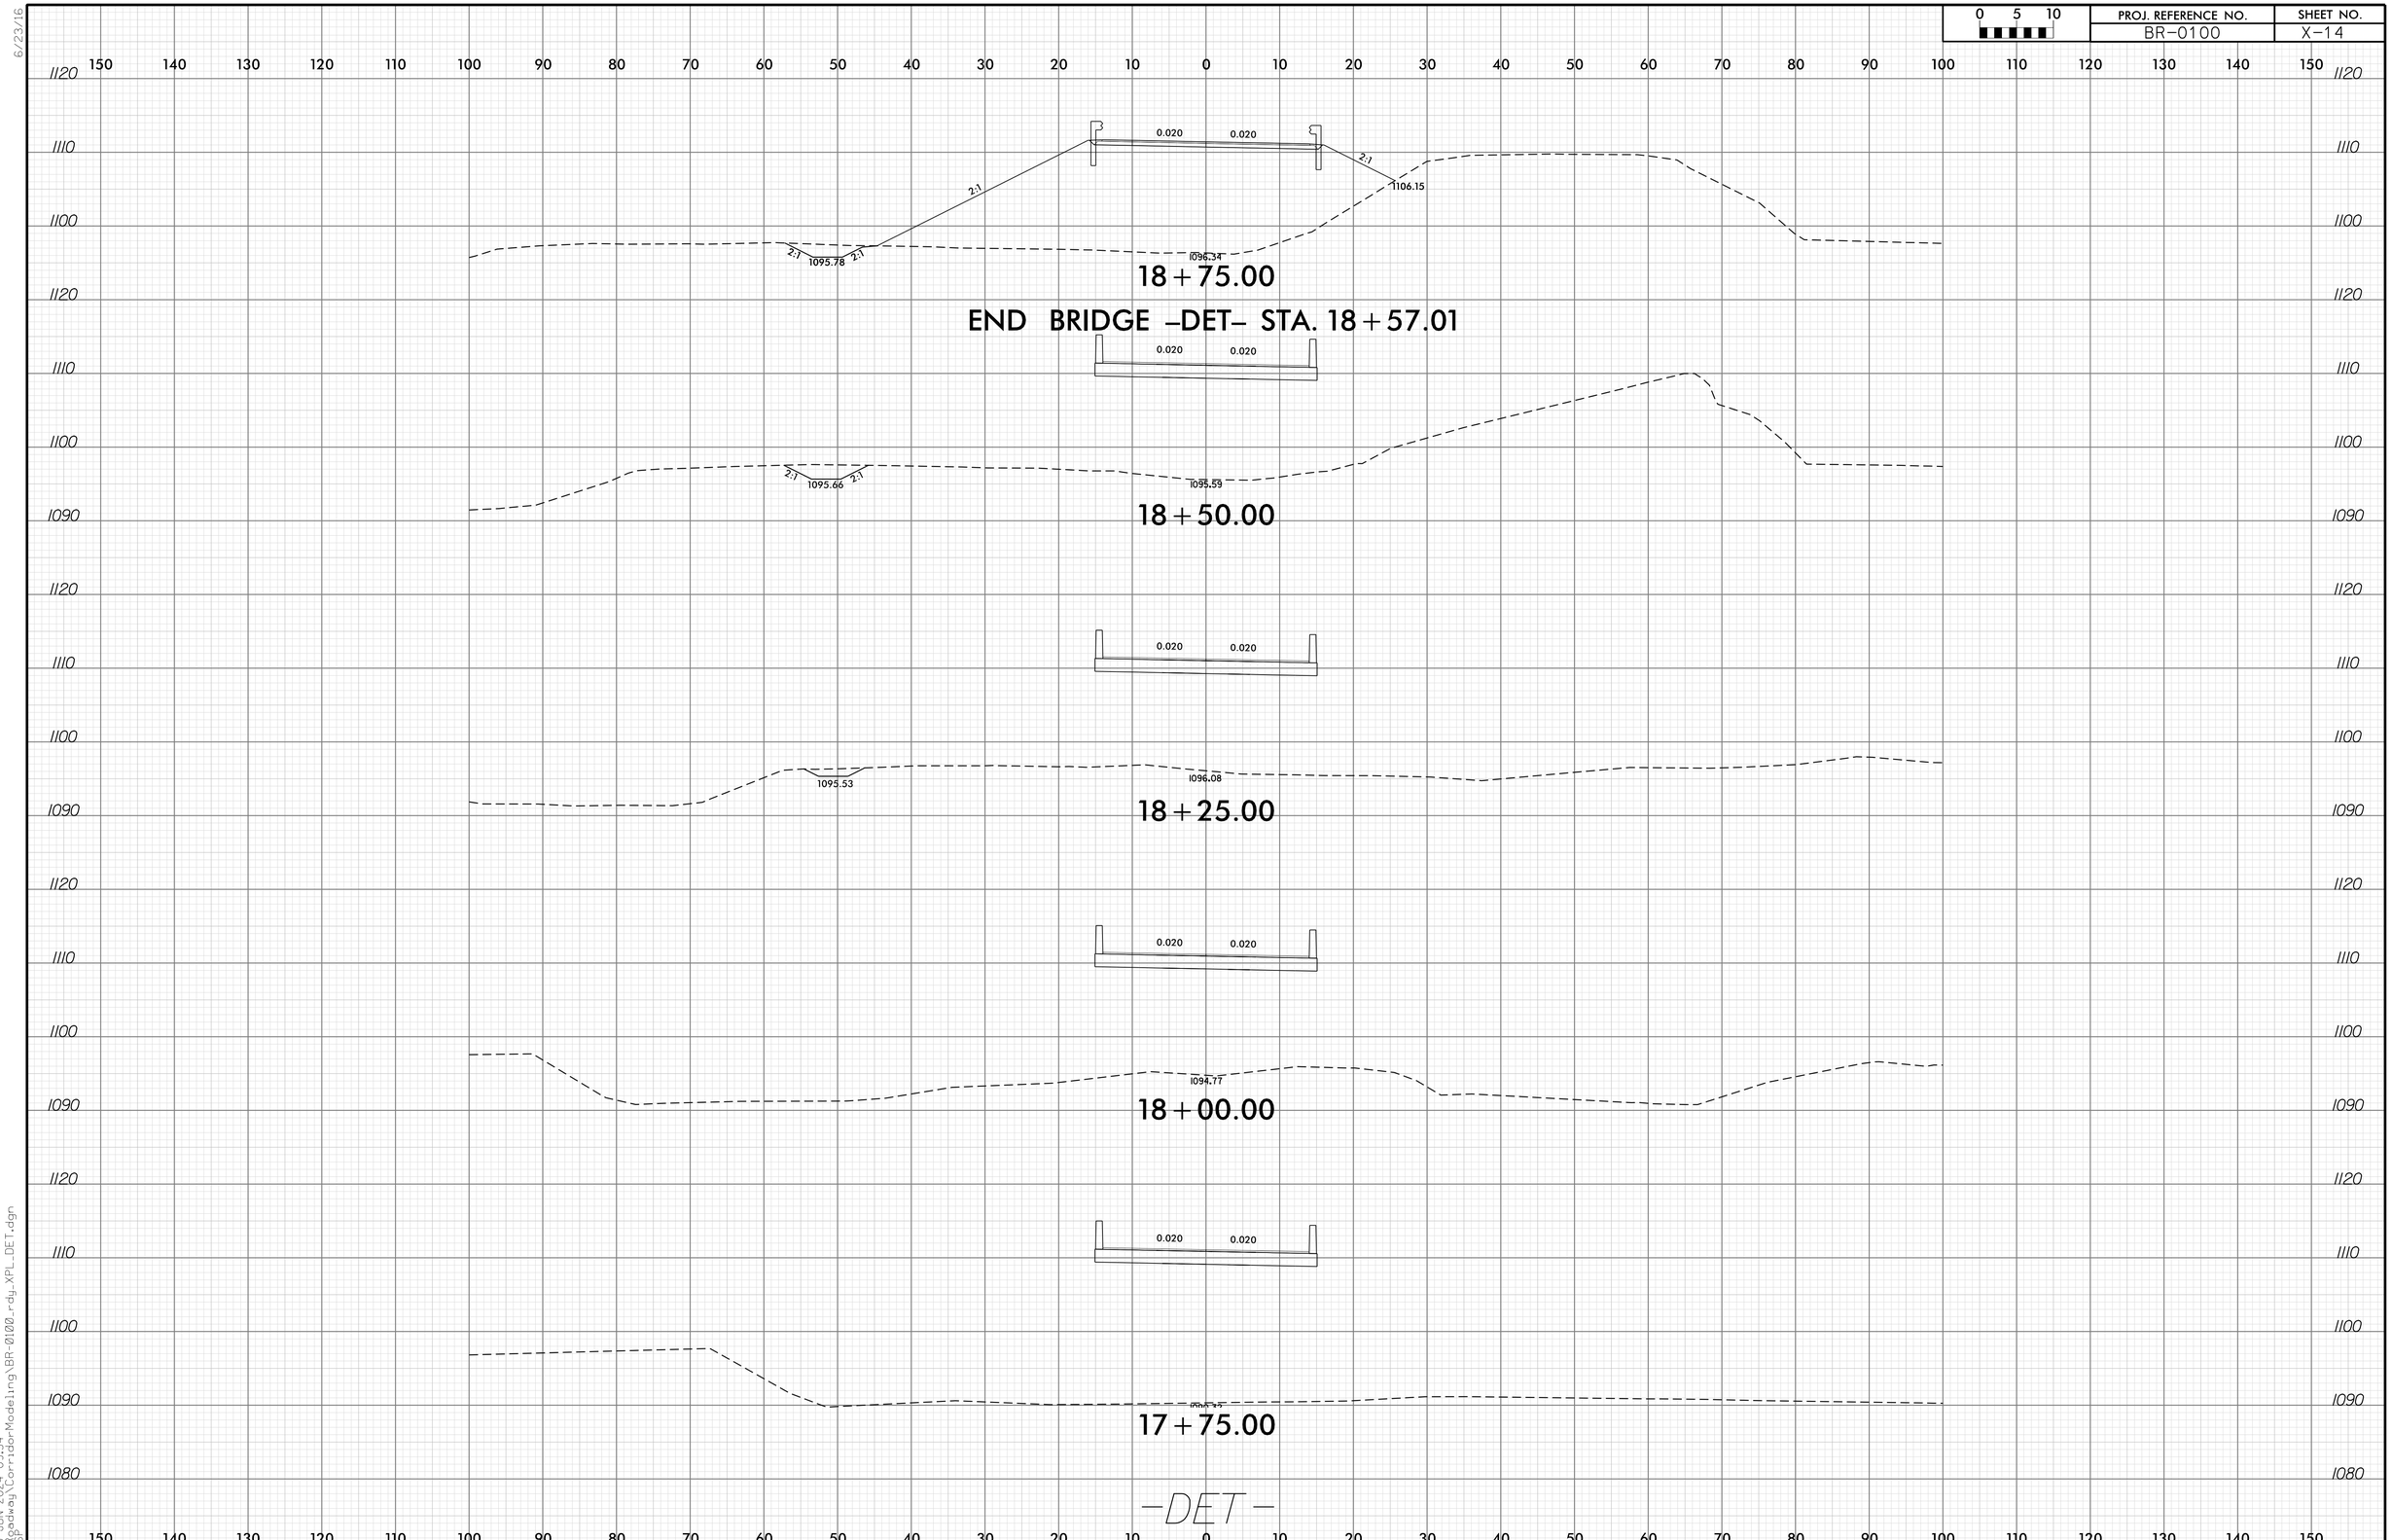

6/23/16

05-JUN-2024 09:54
\\Roadway\CorridorModeling\BR-0100_rdy_XPL_DET.dgn
WSP