PROJ. REFERENCE NO.	SHEET NO.
BR-0100	X-25

0 5 10

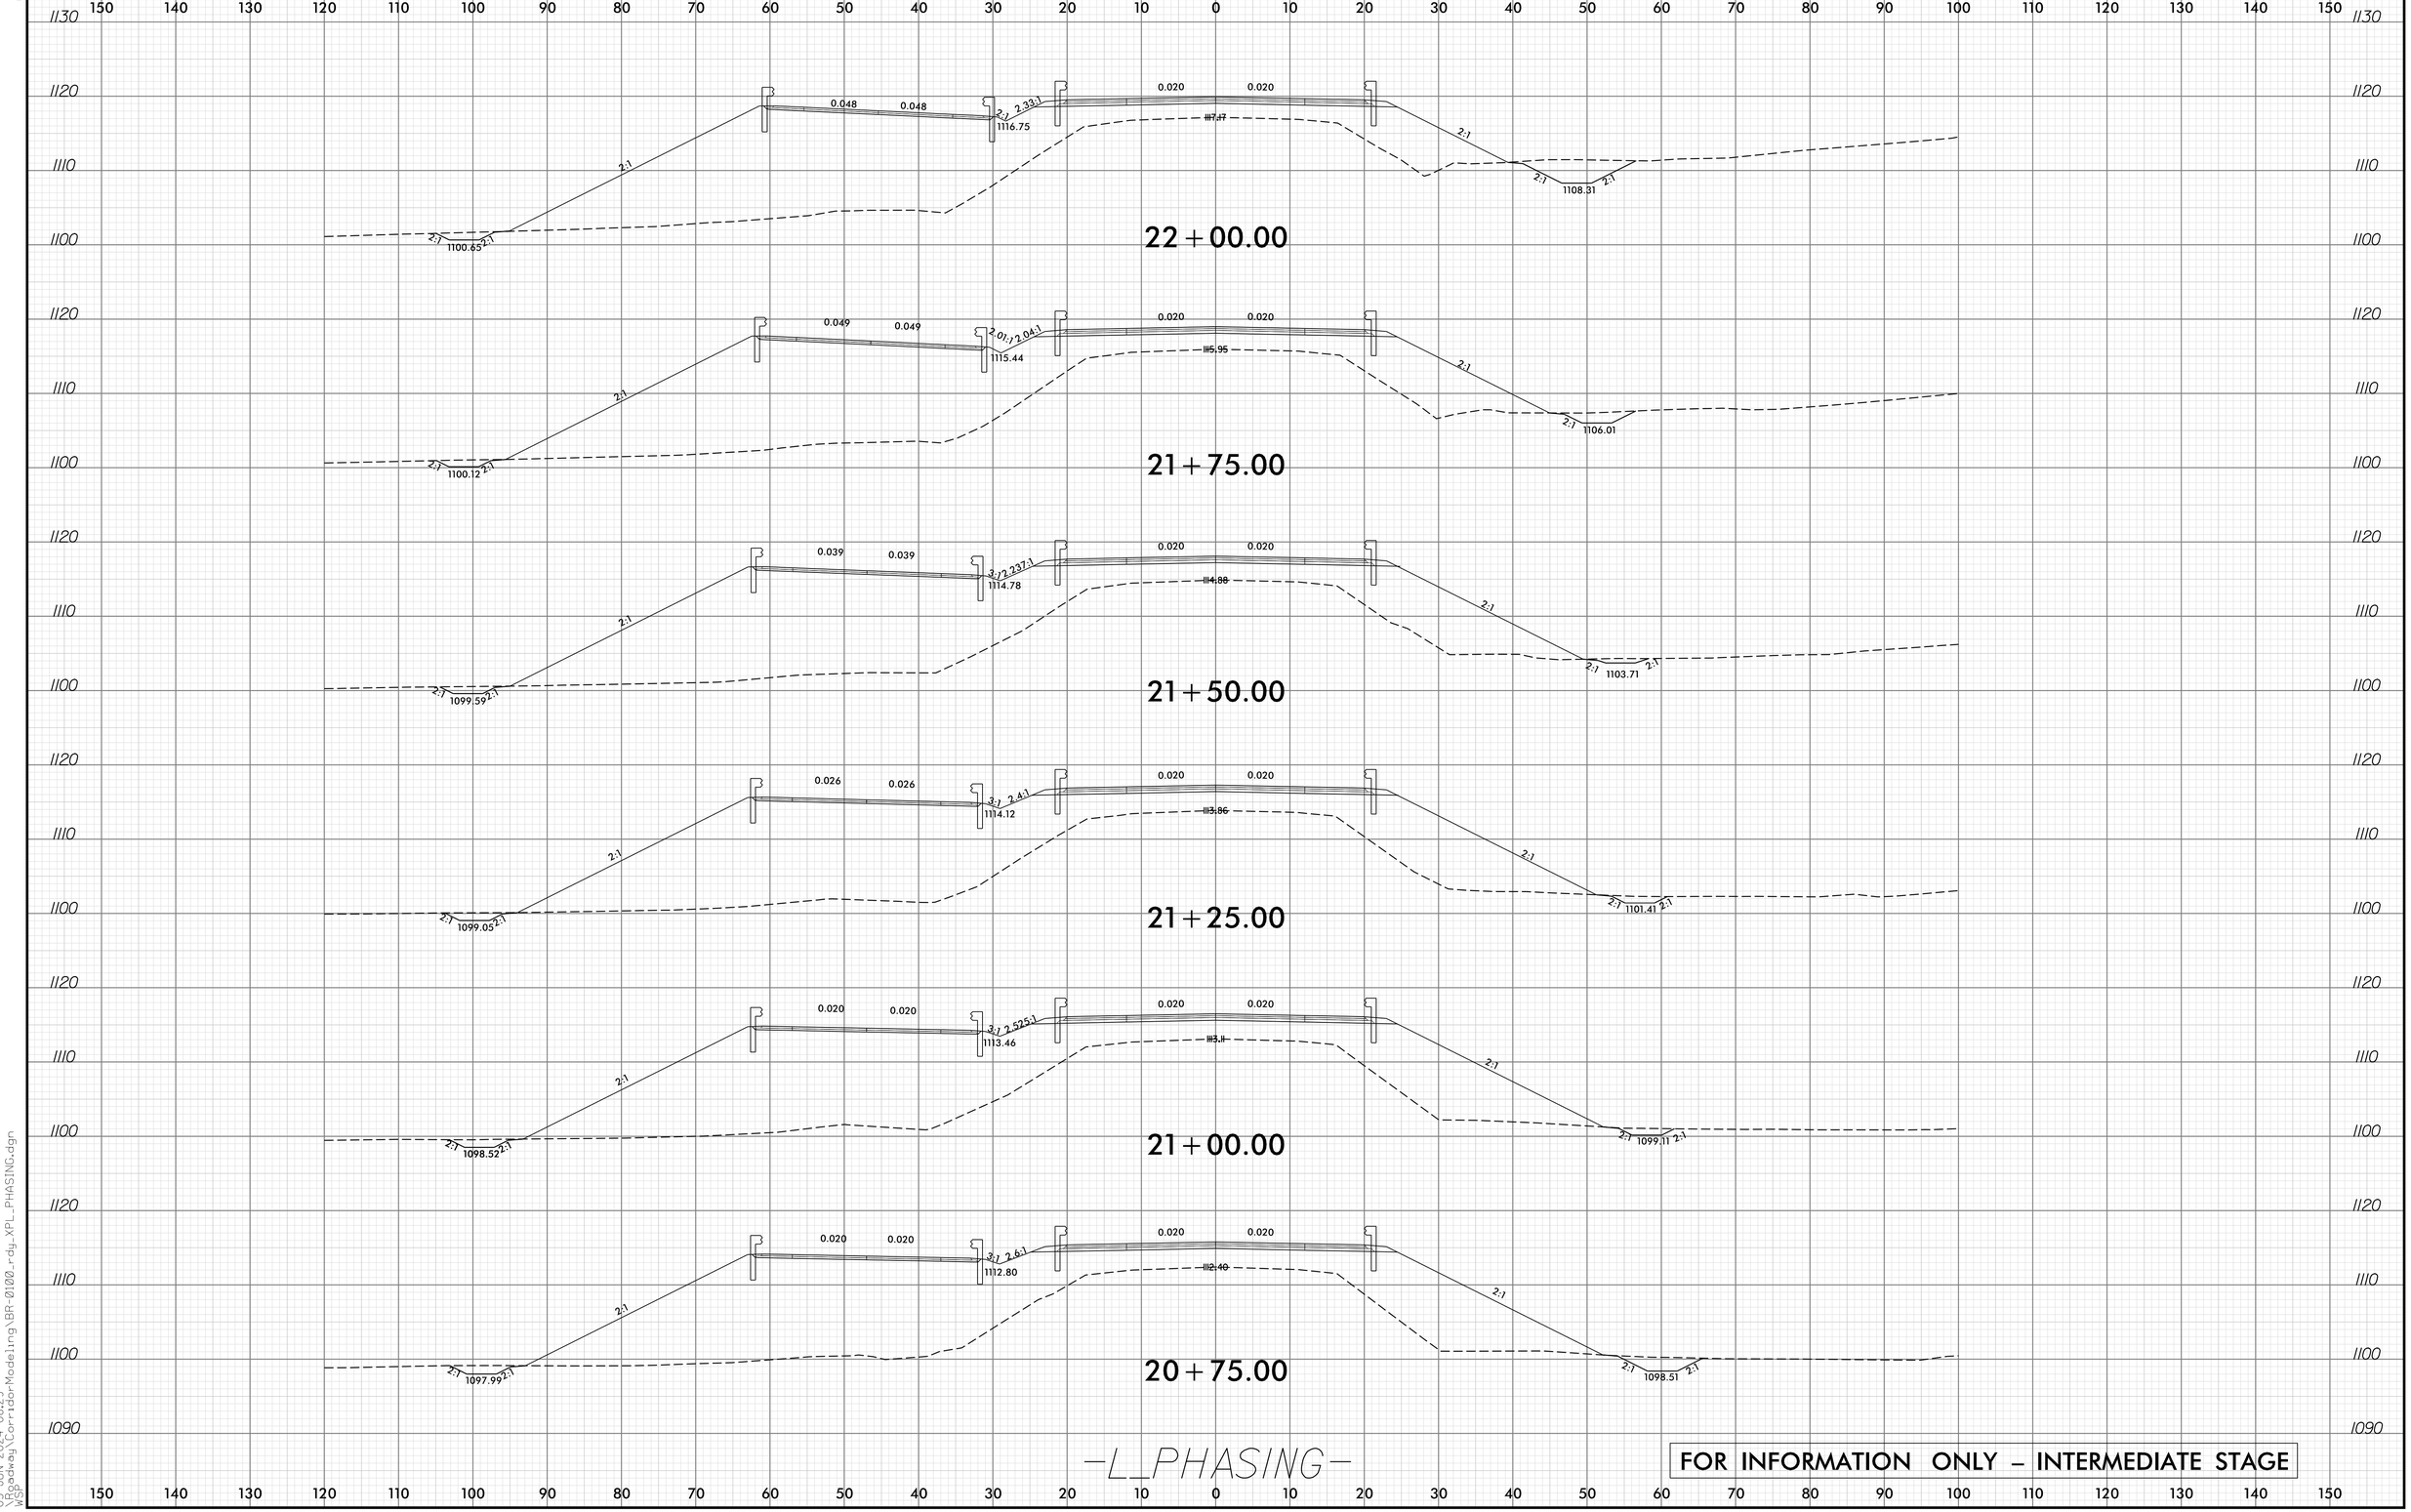

FOR INFORMATION ONLY – INTERMEDIATE STAGE

6/23/16

05-JUN-2024 08:29
\Roadway\Corridor-Modeling\BR-0100_rdy_XPL_PHASING.dgn
WSP