6/23/16

0 2.5 5	PROJ. REFERENCE NO.	SHEET NO.
	B-5766	X-5

BEGIN BRIDGE NO. 82
–L– STA. 13+09.00

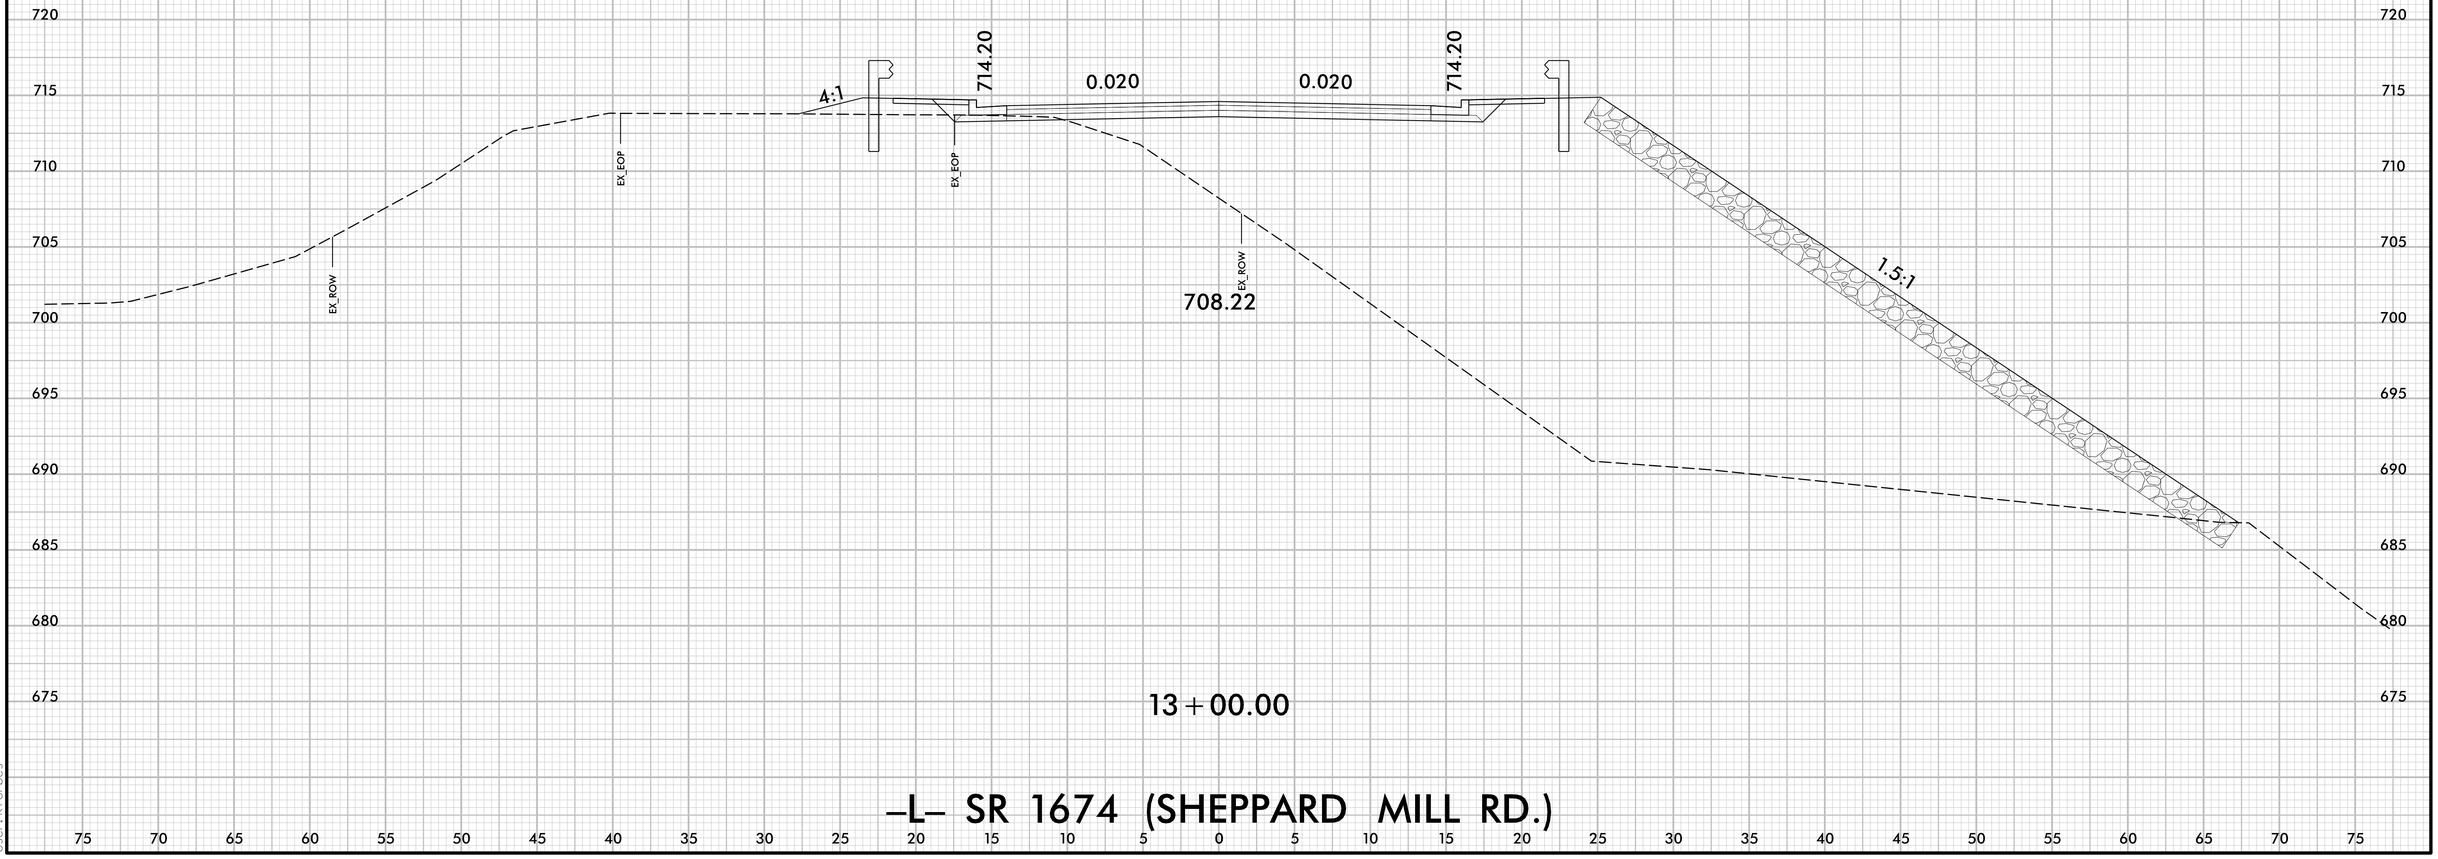

–L– SR 1674 (SHEPPARD MILL RD.)

11/7/2024
...\Roadway\XSC\B5766_Rdy_XPL.dgn
User:kforbes