6/23/16

0 2.5 5	PROJ. REFERENCE NO.	SHEET NO.
	B-5766	X-11

75 70 65 60 55 50 45 40 35 30 25 20 15 10 5 0 5 10 15 20 25 30 35 40 45 50 55 60 65 70 75

715 710 705 700 695 690 685

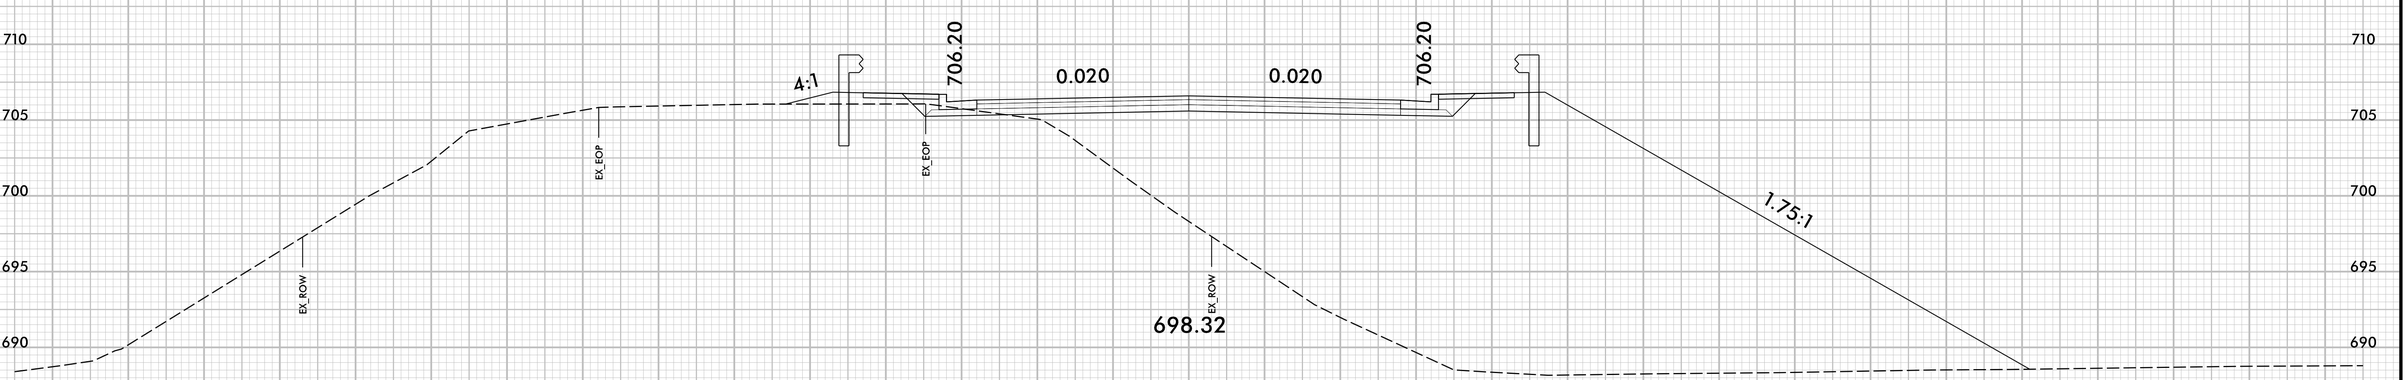

17+00.00

END BRIDGE NO. 82
–L– STA. 16+83.00

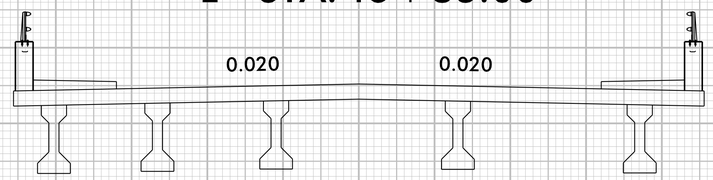

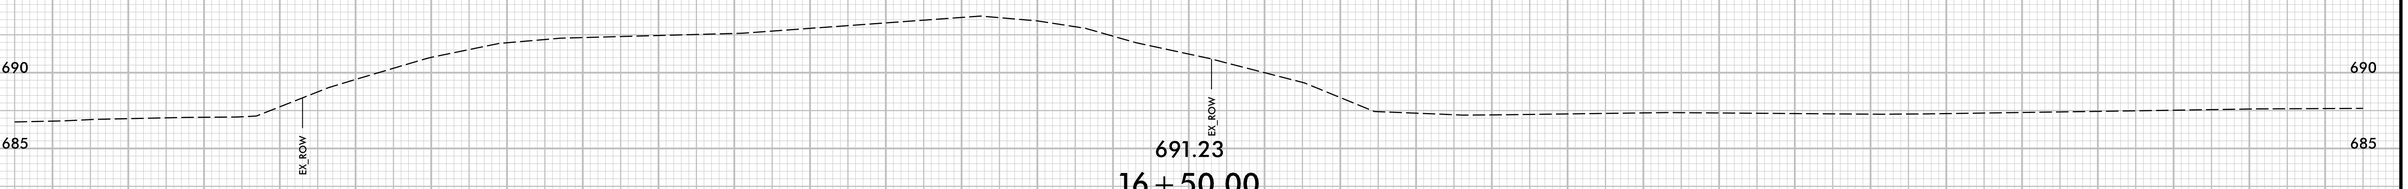

16+50.00

–L– SR 1674 (SHEPPARD MILL RD.)

680

75 70 65 60 55 50 45 40 35 30 25 20 15 10 5 0 5 10 15 20 25 30 35 40 45 50 55 60 65 70 75

11/7/2024
...\Roadway\XSC\B5766_Rdy_XPL.dgn
User:kforbes