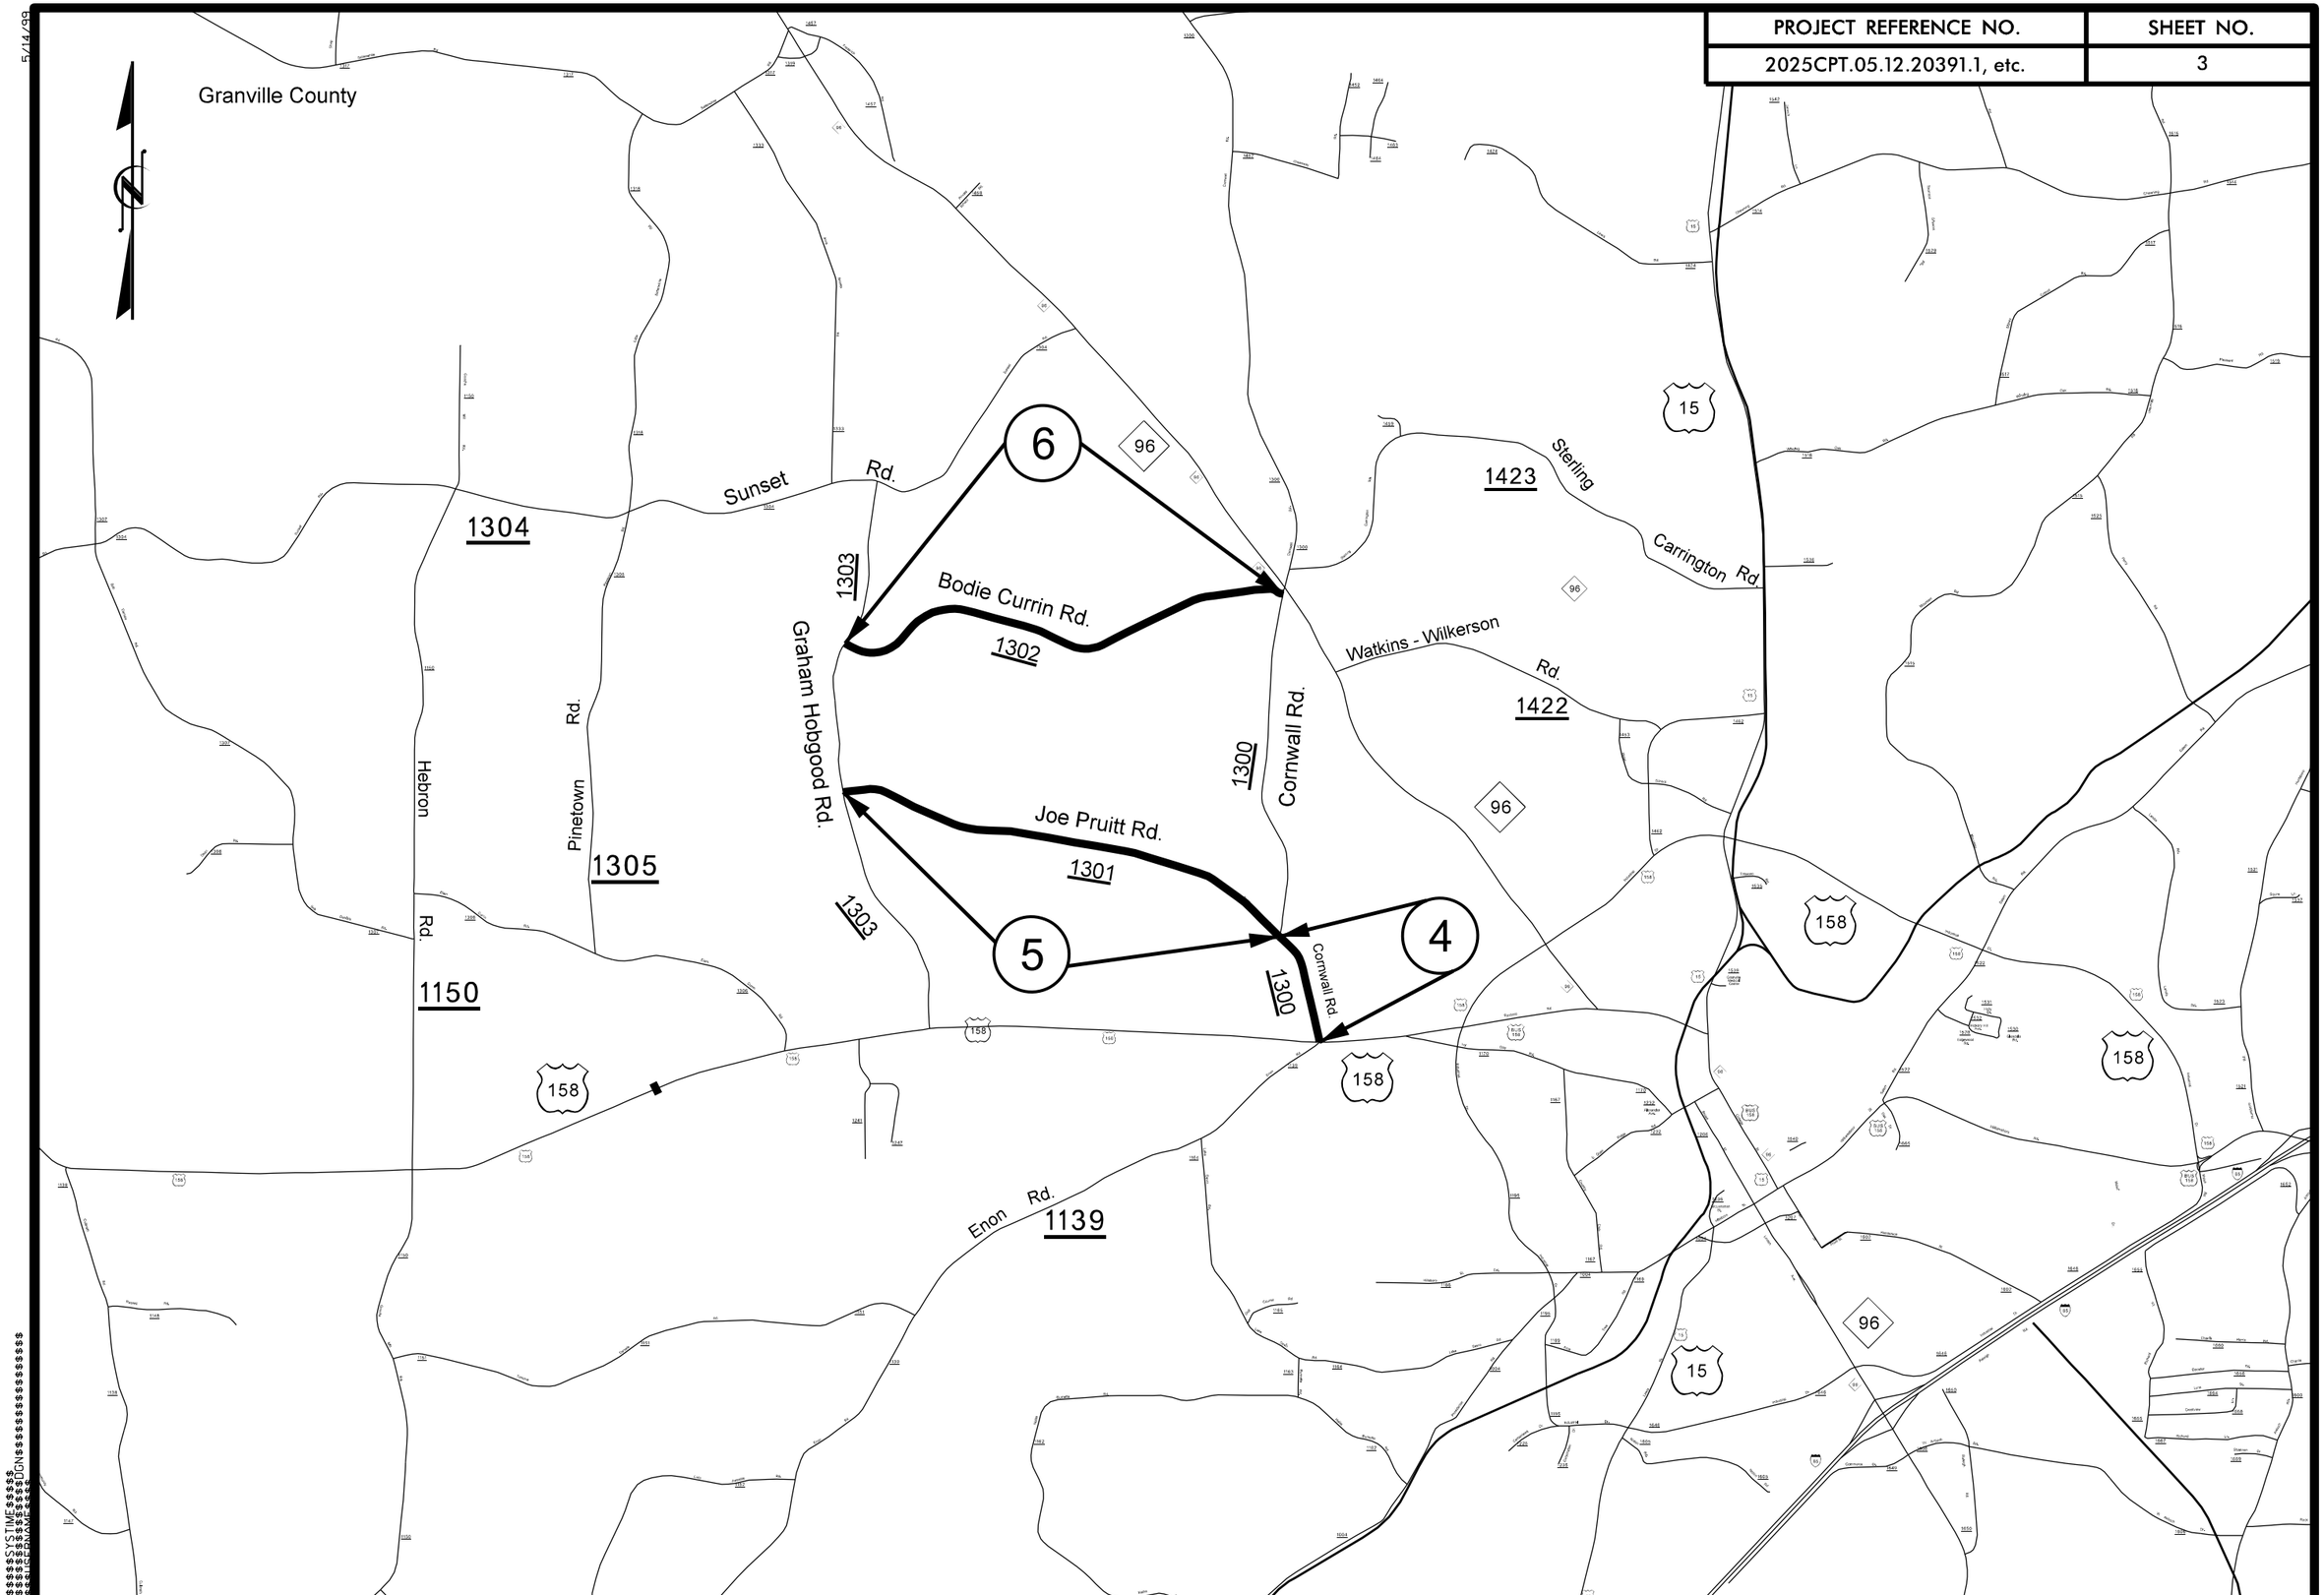PROJECT REFERENCE NO.	SHEET NO.
2025CPT.05.12.20391.1, etc.	3