PROJECT REFERENCE NO.	SHEET NO.
2025CPT.05.16.20731.1, ETC.	3

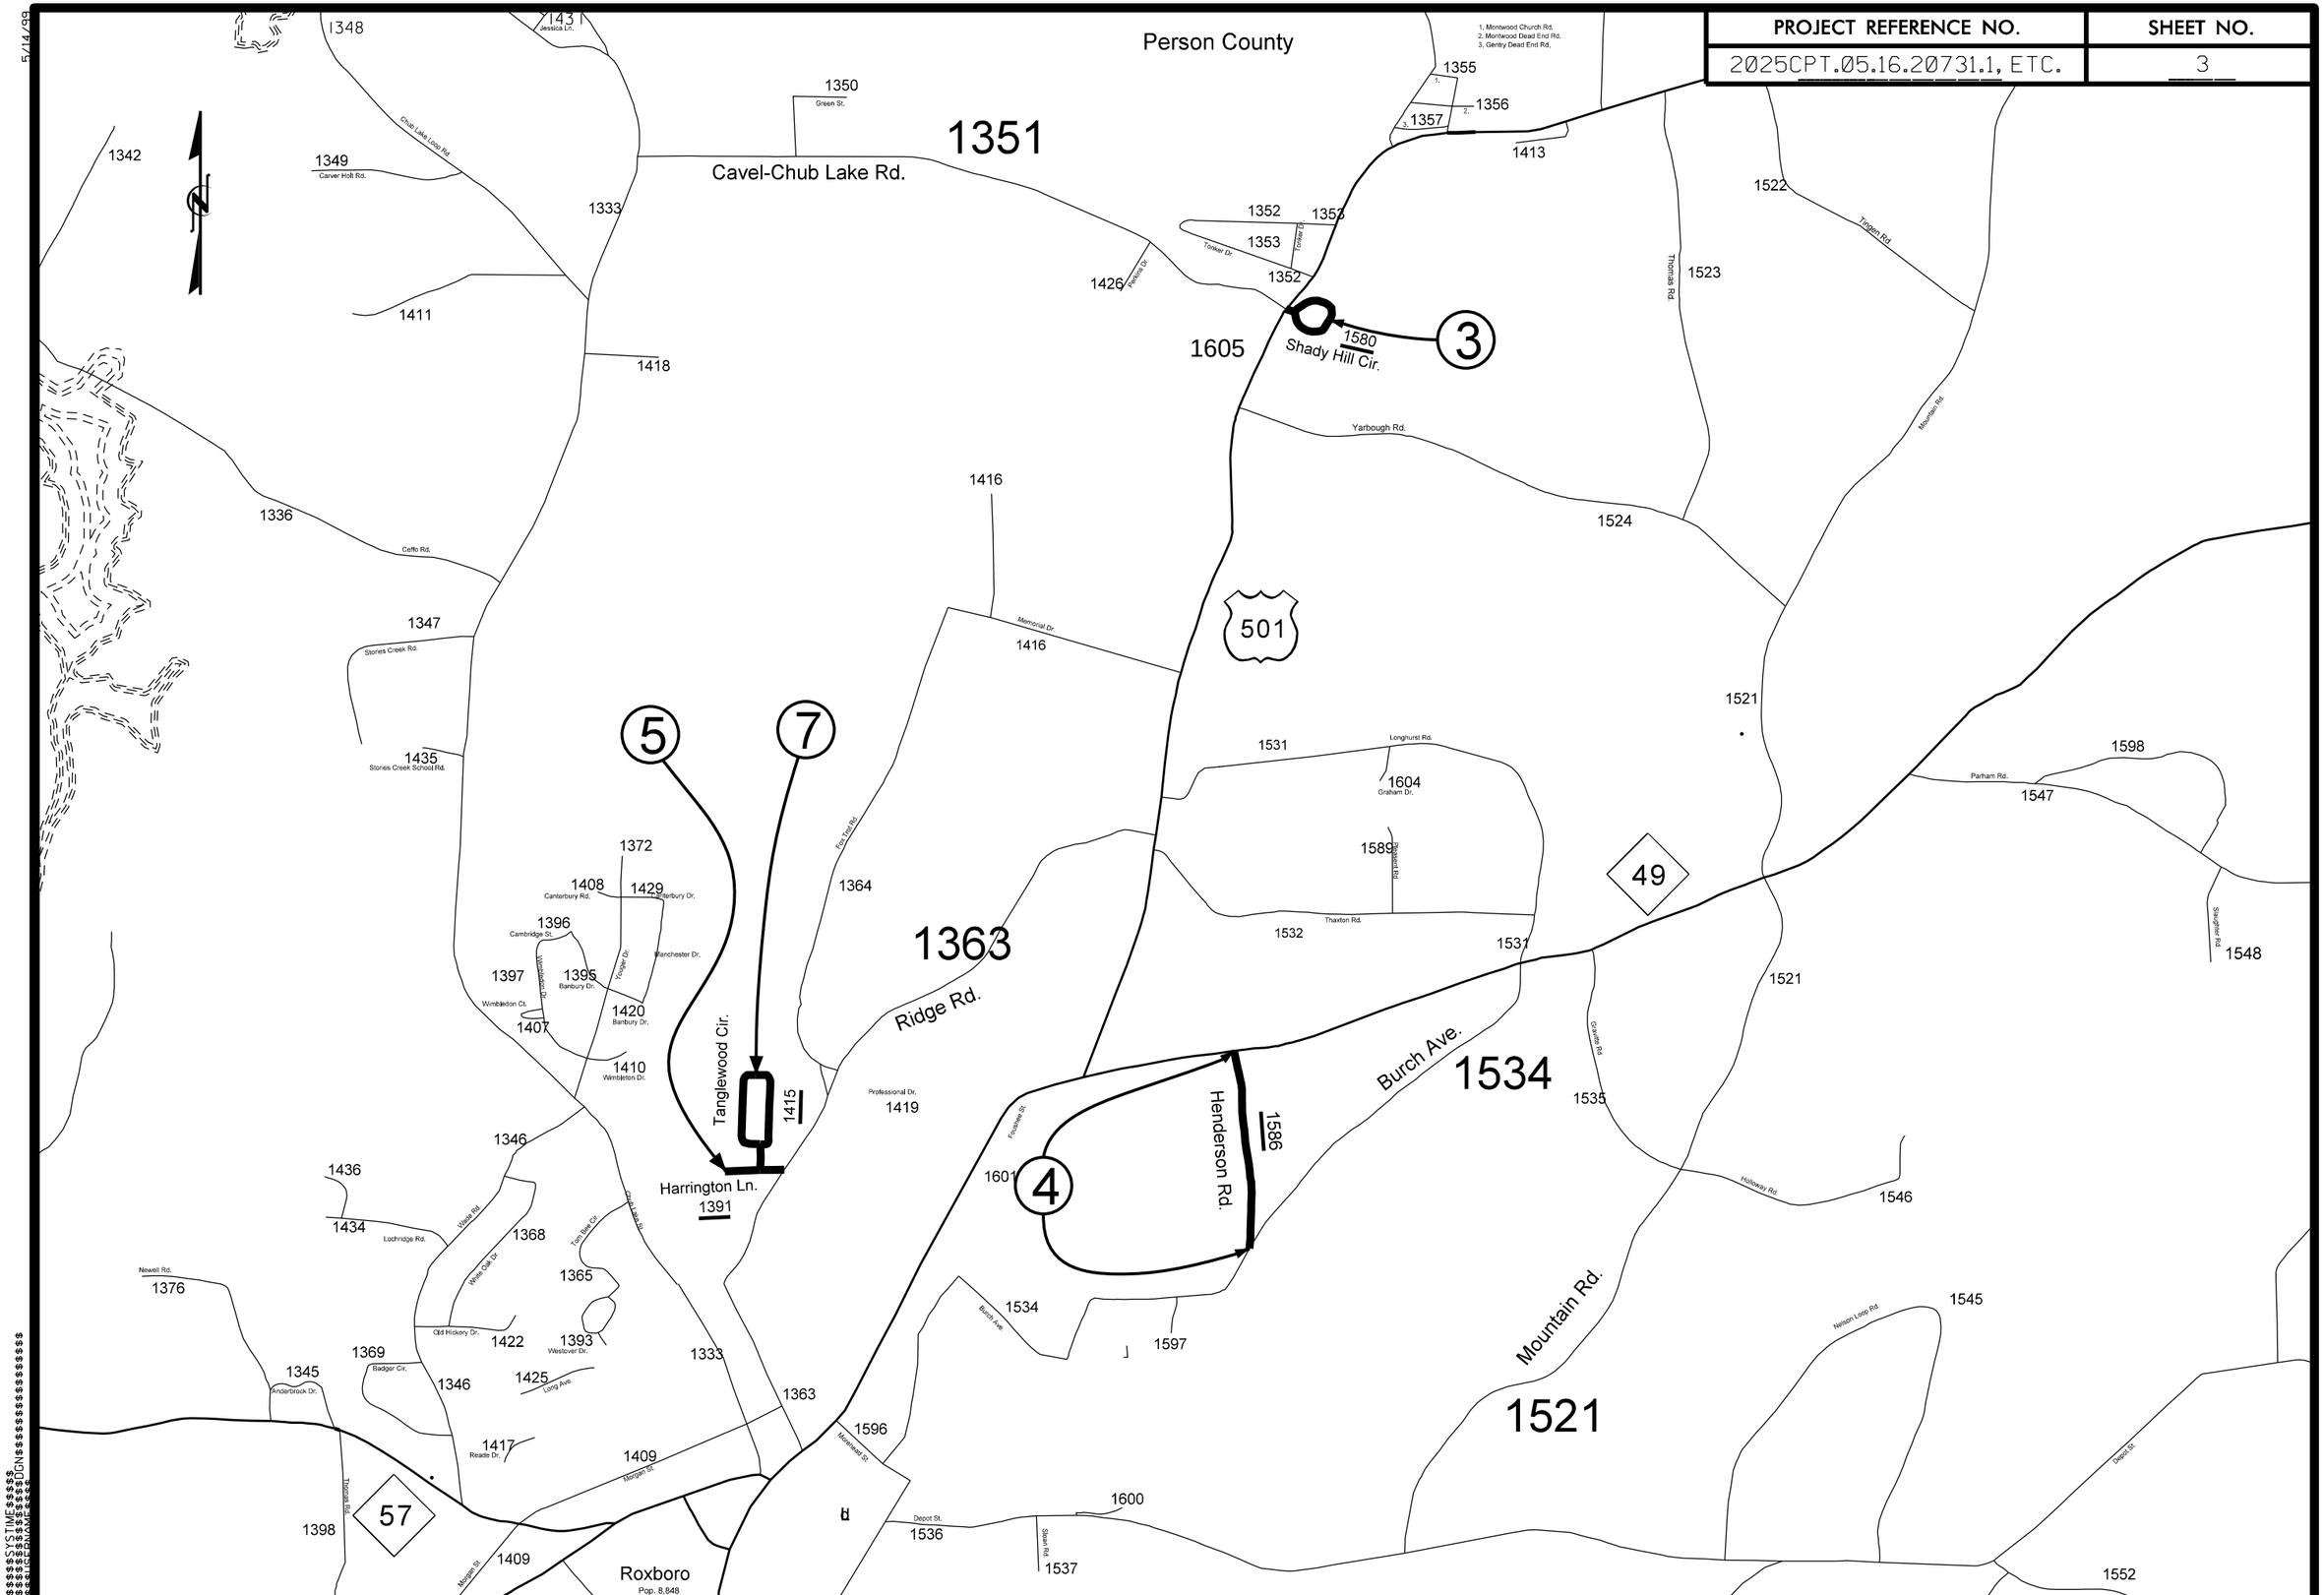

5/14/99

$$$$$$SYSTIME$$$$$$
$$$$$$SZNEW$$$$$$
$$$$$$DGN$$$$$$
$$$$$$DGNAME$$$$$$