0 2.5 5	PROJ. REFERENCE NO.	SHEET NO.
	R-5857	X-11

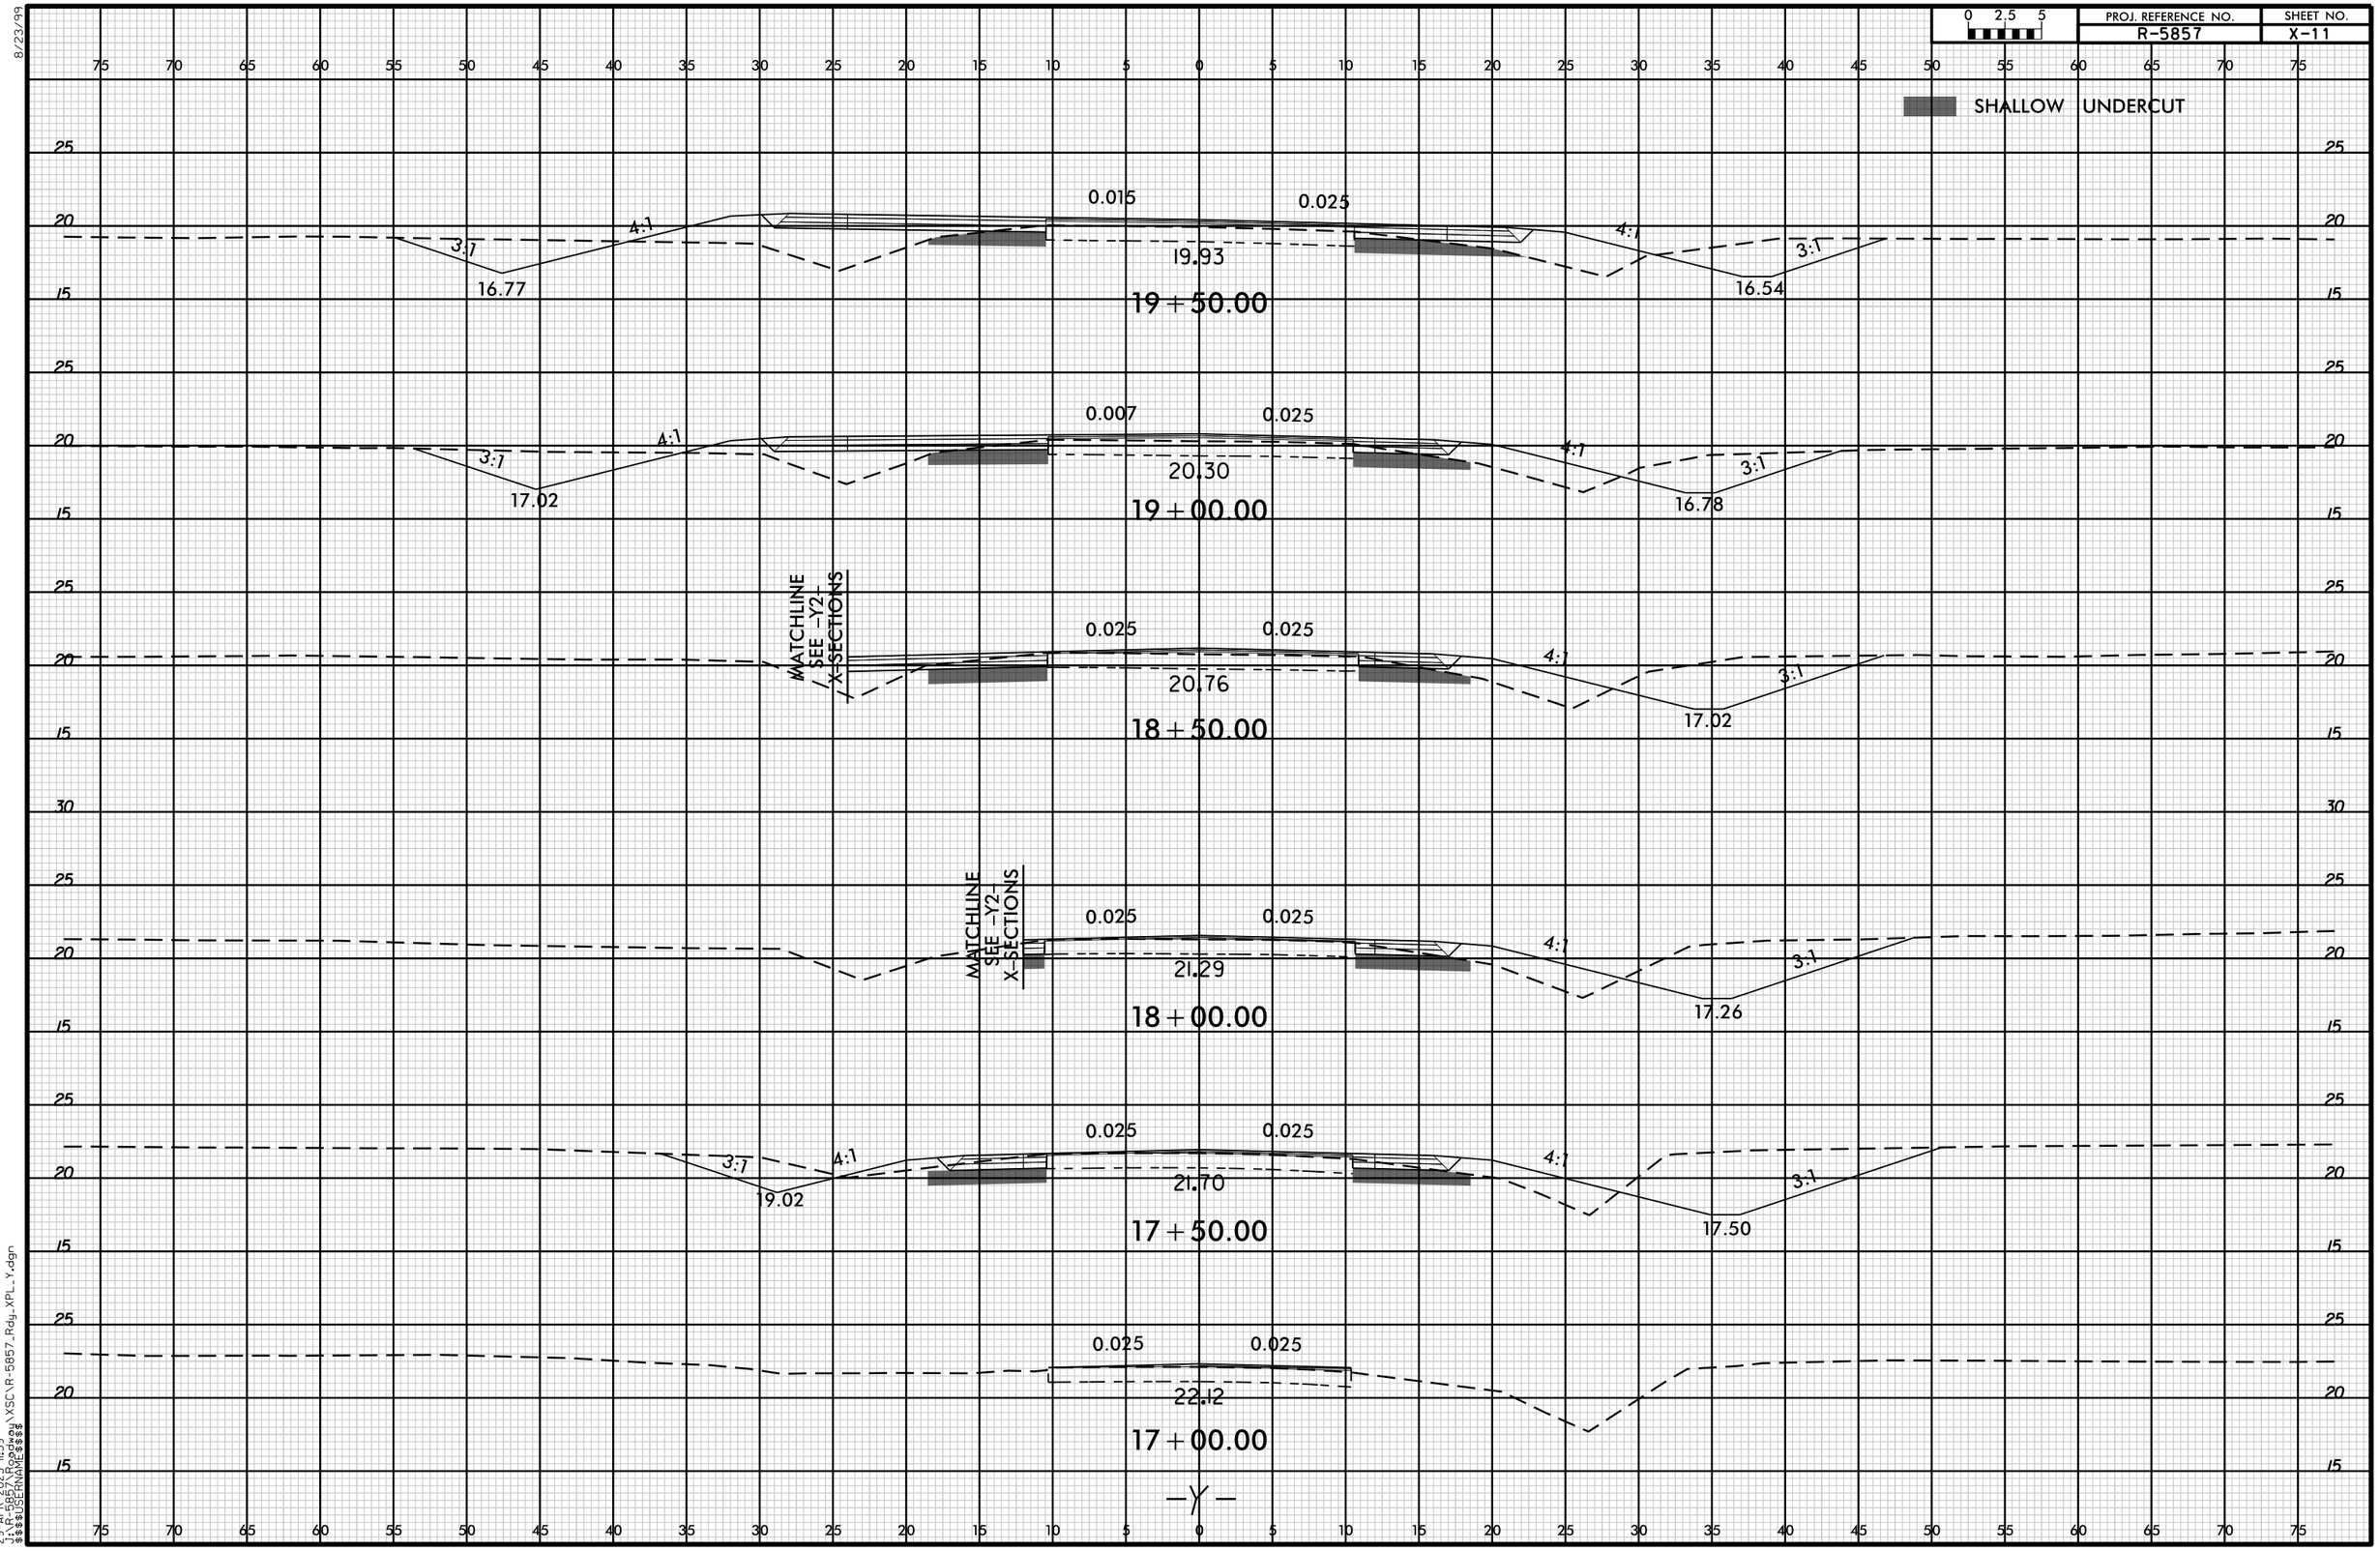

8/23/99

29-APR-2025 11:39
$$$$USERNAME$$$$
$$$$USERNAME$$$$ ...\Design\XSC\R-5857_Rdy_XPL_Y.dgn