0 5 10	PROJECT REFERENCE	SHEET NO.
	B-5716	X-4

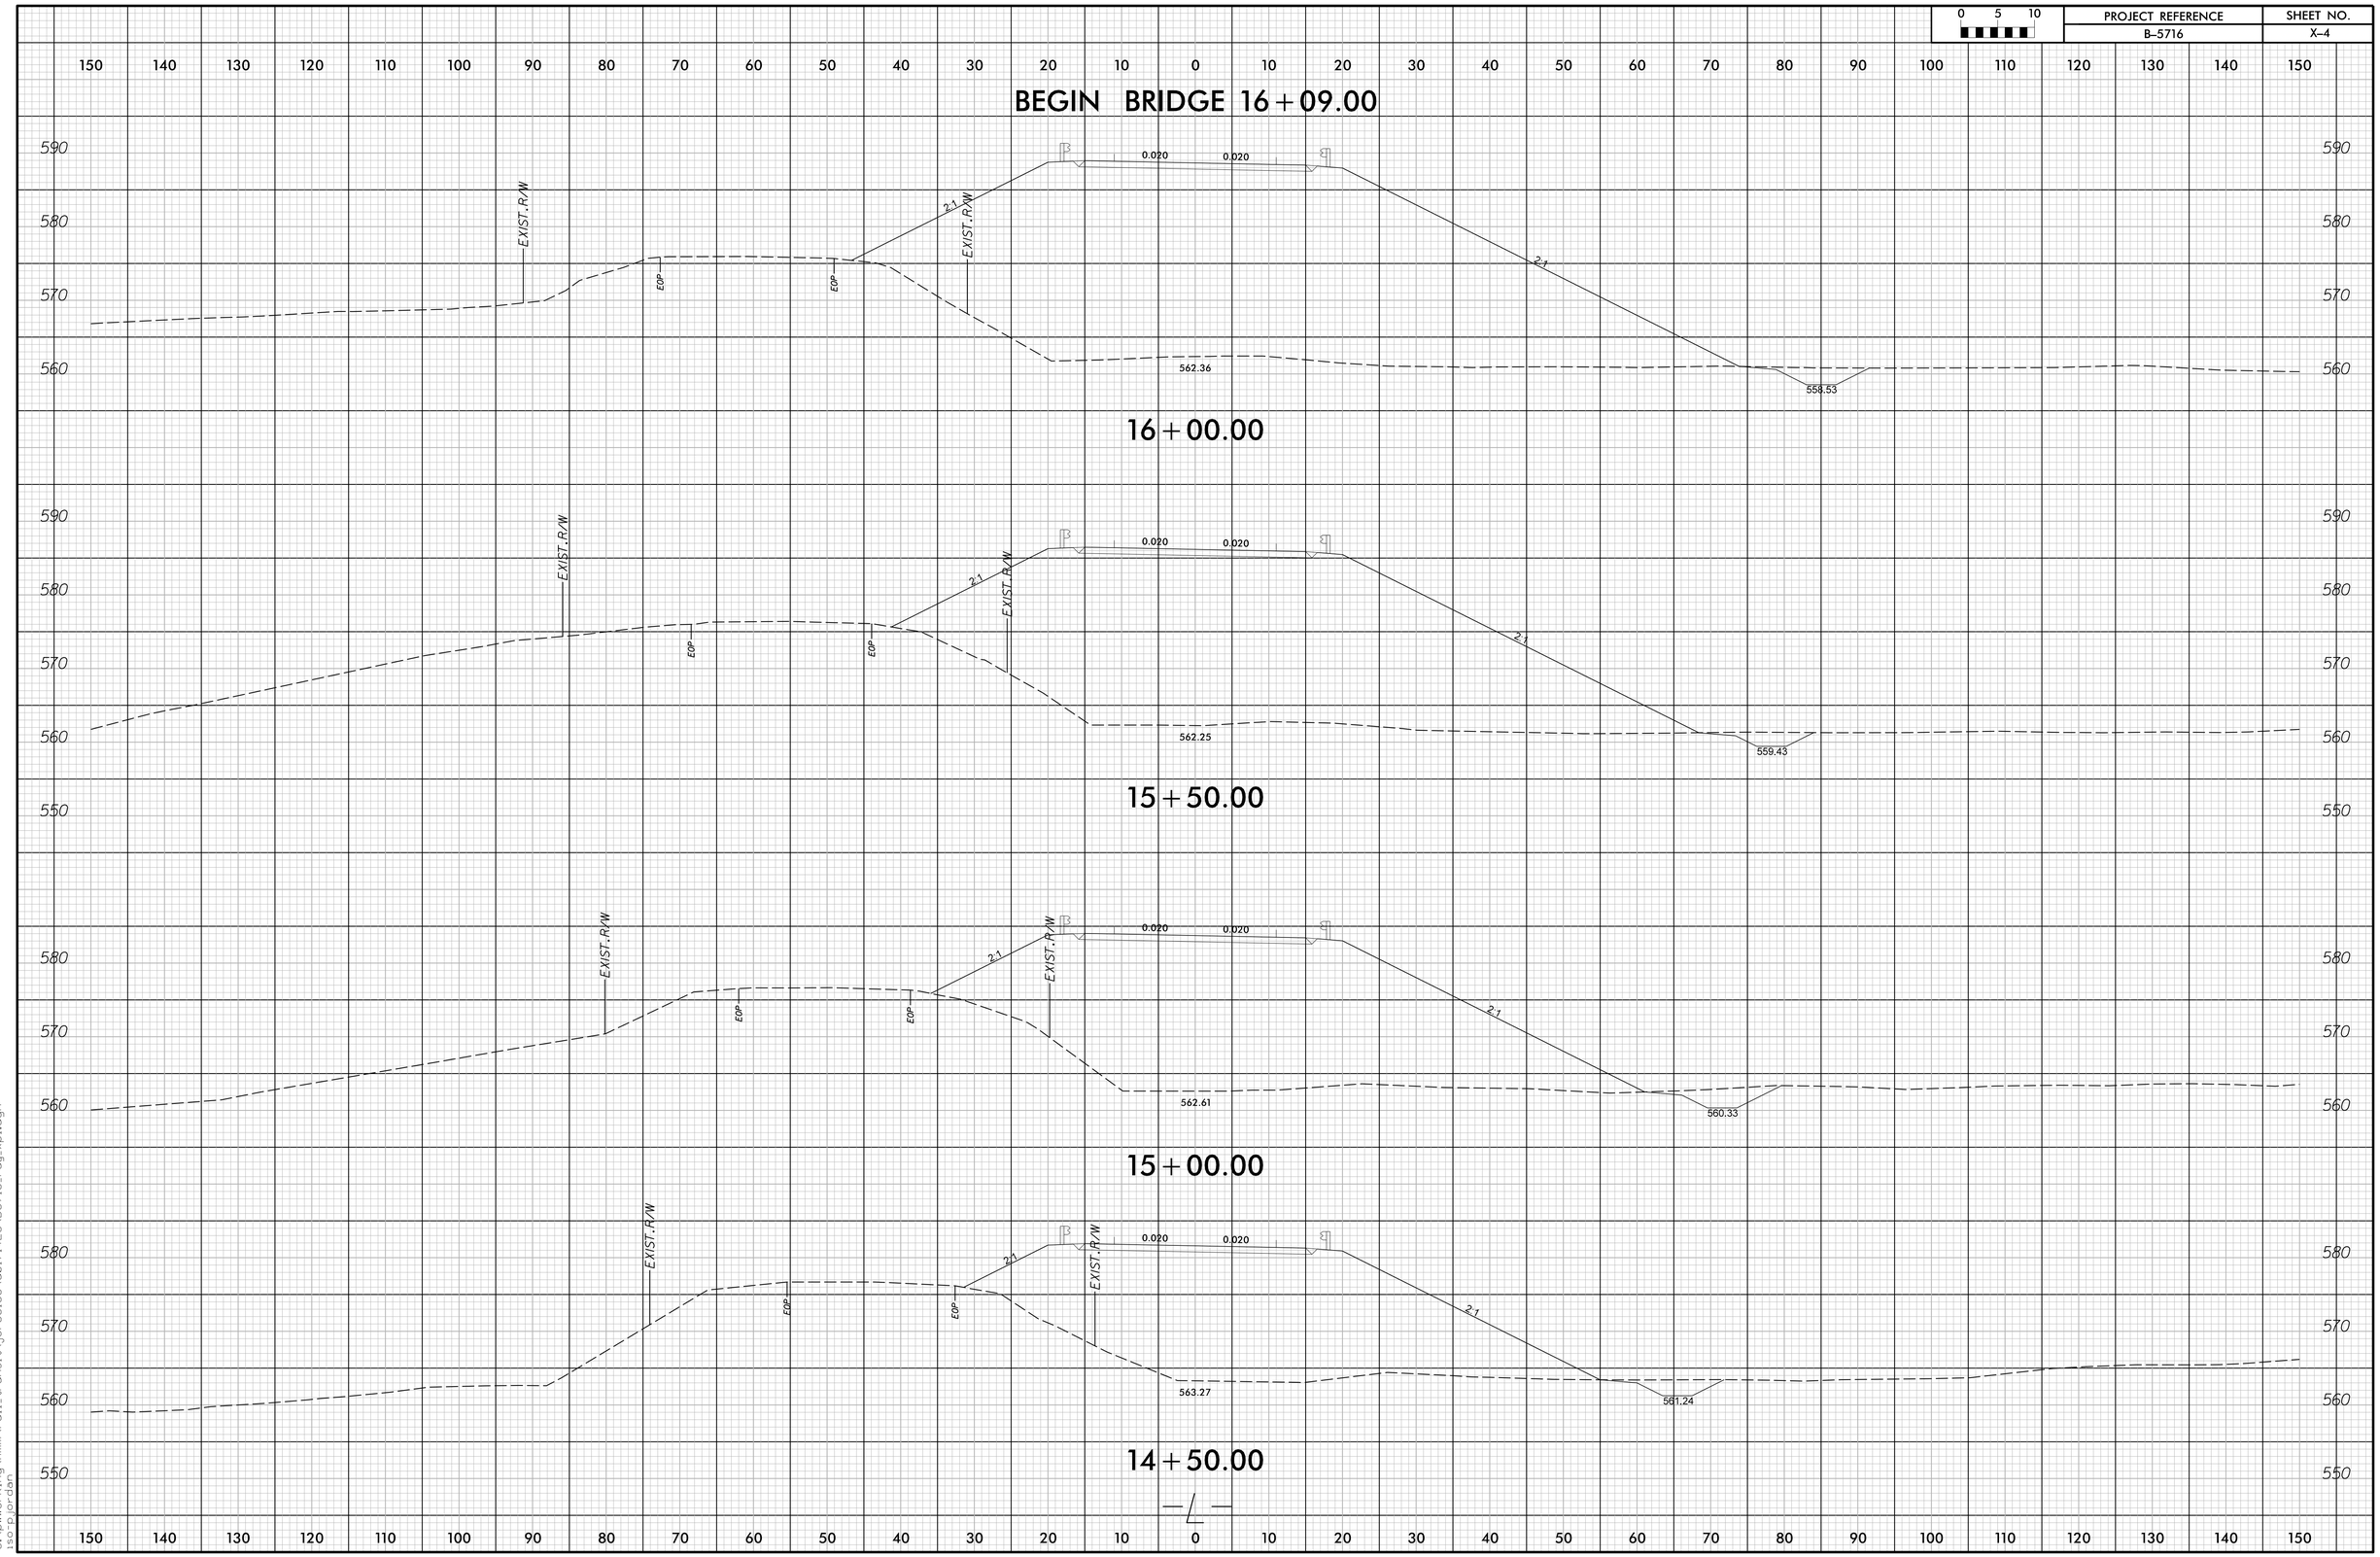

3/10/2025 9:14:49 AM
c:\pwworking\hmm\rail.transit\jor66165\d0171423\B5716_rdy_xpl.dgn
isrpjordan