PROJECT REFERENCE	SHEET NO.
B-5716	X-13

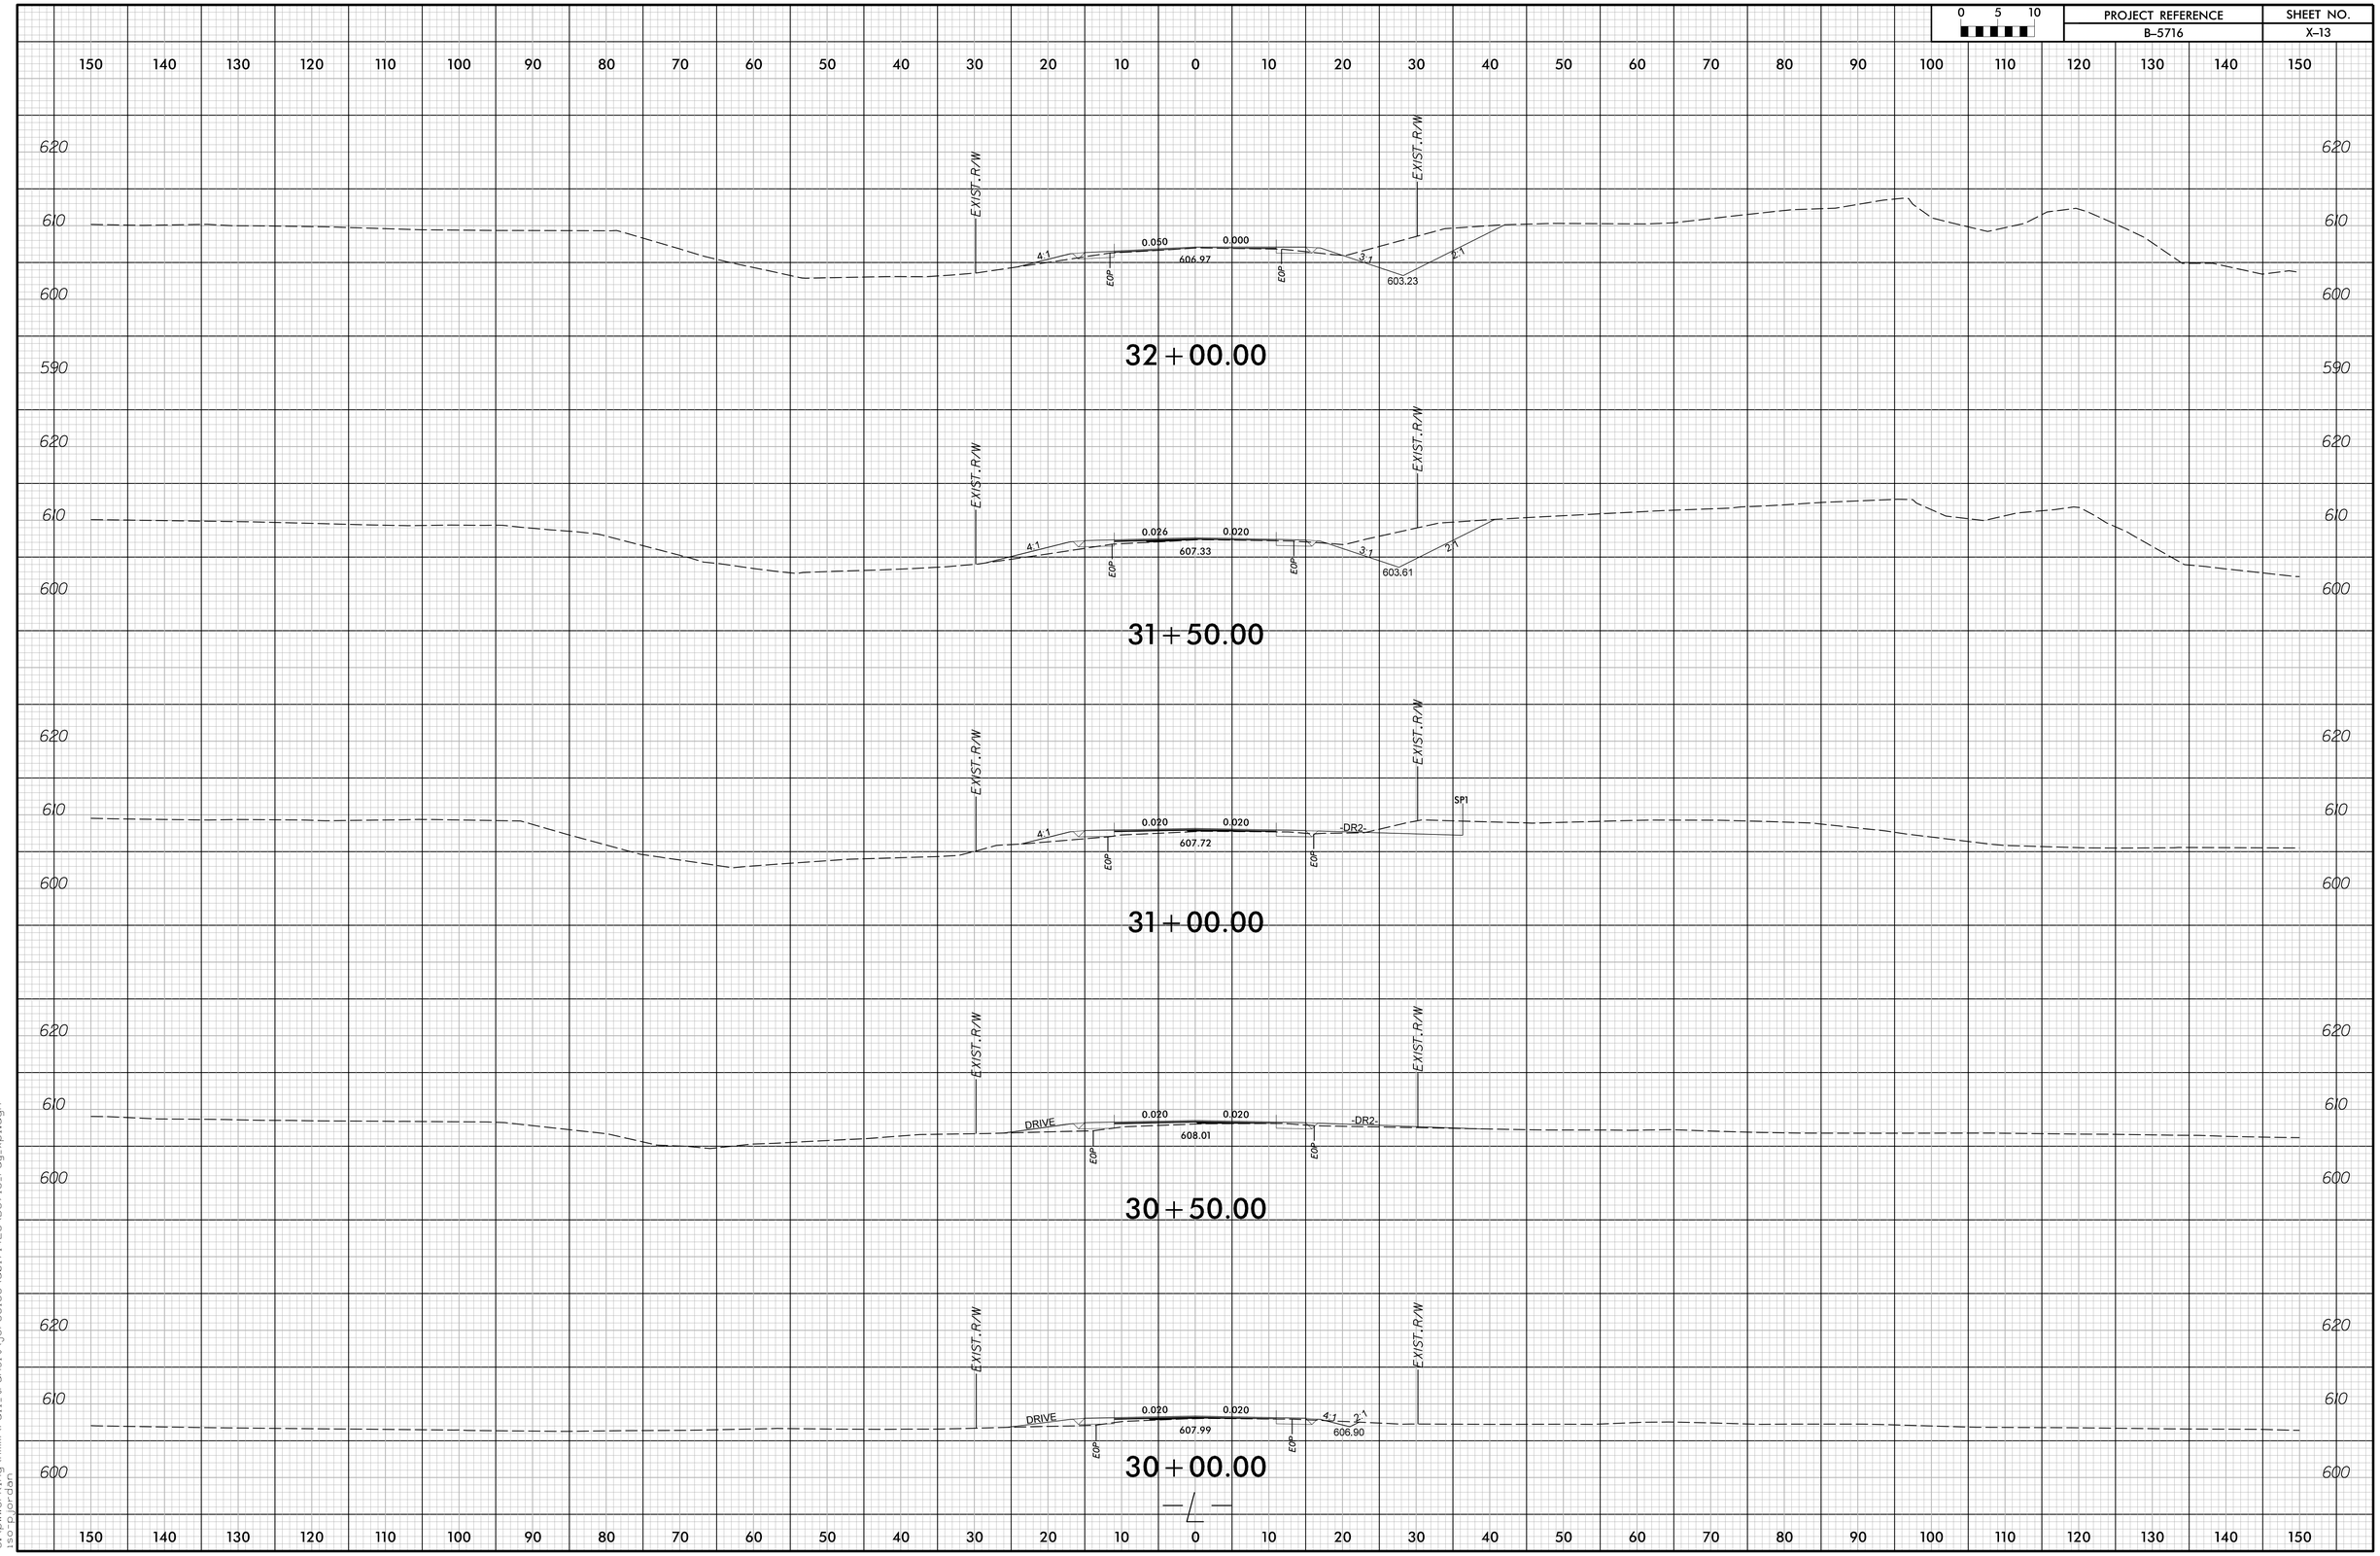

3/10/2025 9:16:10 AM
c:\pwworking\hmm\rail transit\jor66165\d0171423\B5716_rdy_xpl.dgn
isopjordan