0 5 10	PROJECT REFERENCE	SHEET NO.
	B-5716	X-15

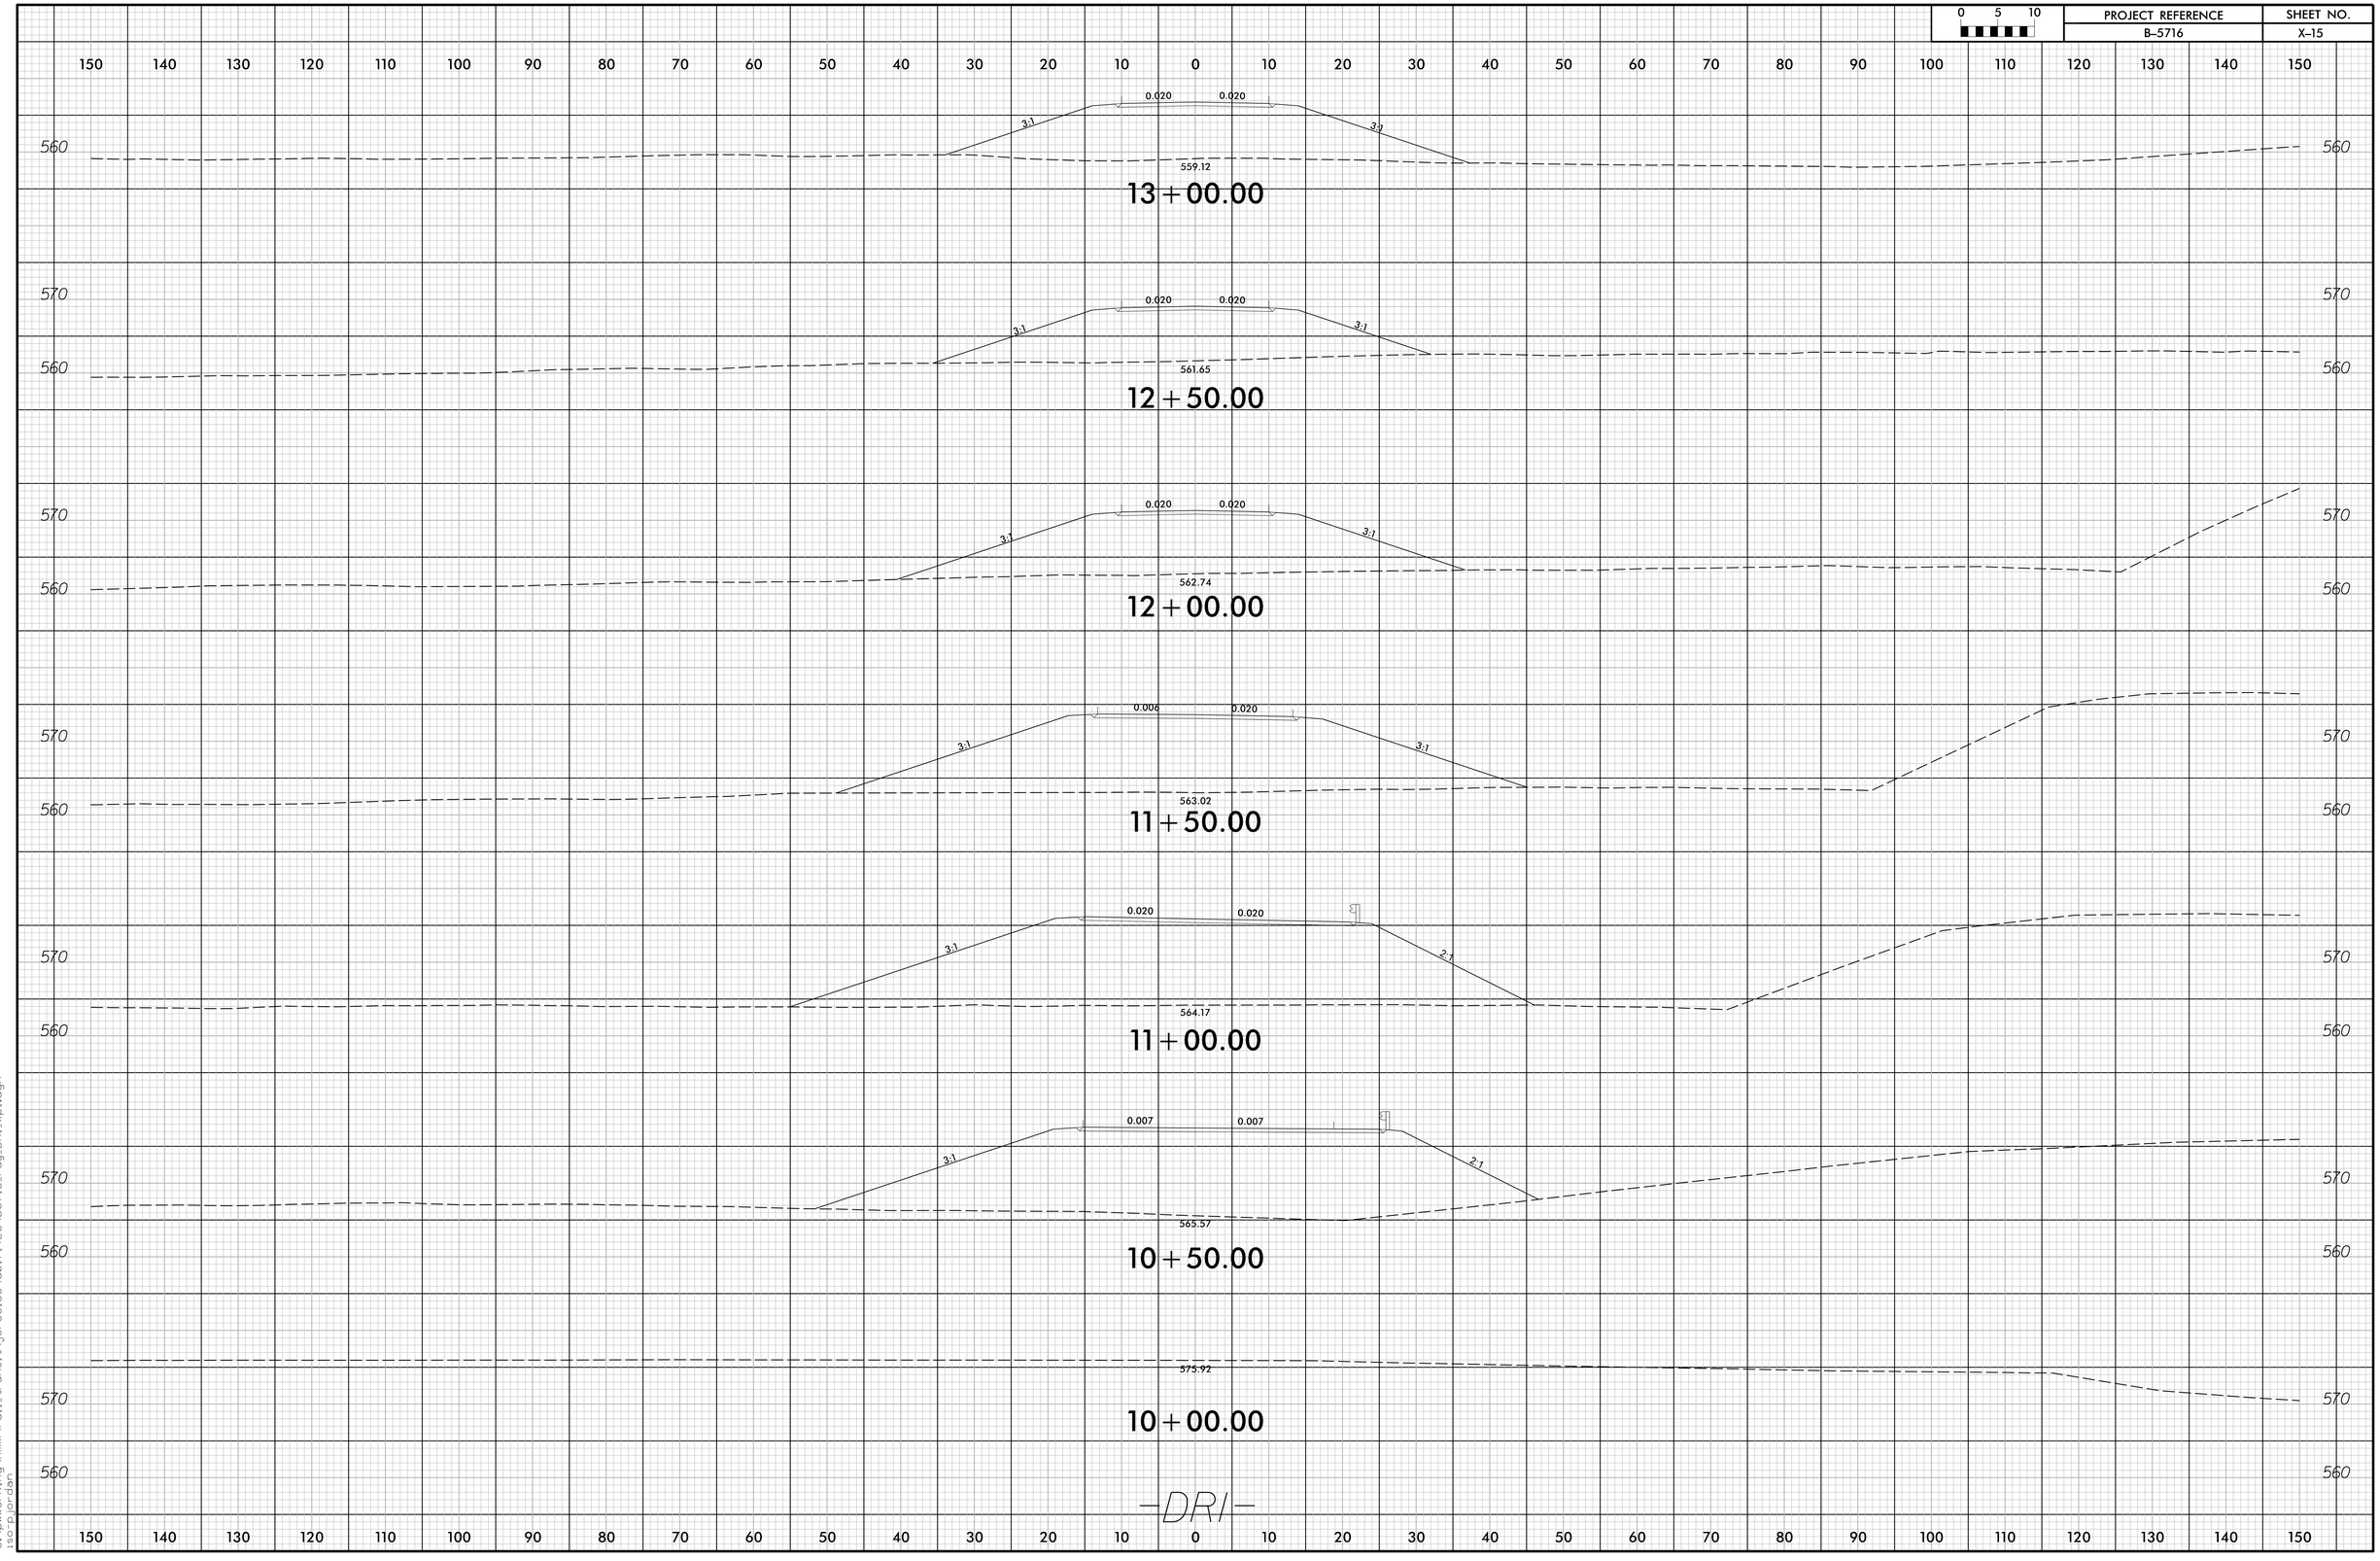

3/10/2025 9:16:30 AM
c:\pwworking\hmm\rail_transit\jor66165\d0171423\B5716_rdy_DRI_xpl.dgn
isopjordan