0 5 10	PROJECT REFERENCE	SHEET NO.
	B-5716	X-22

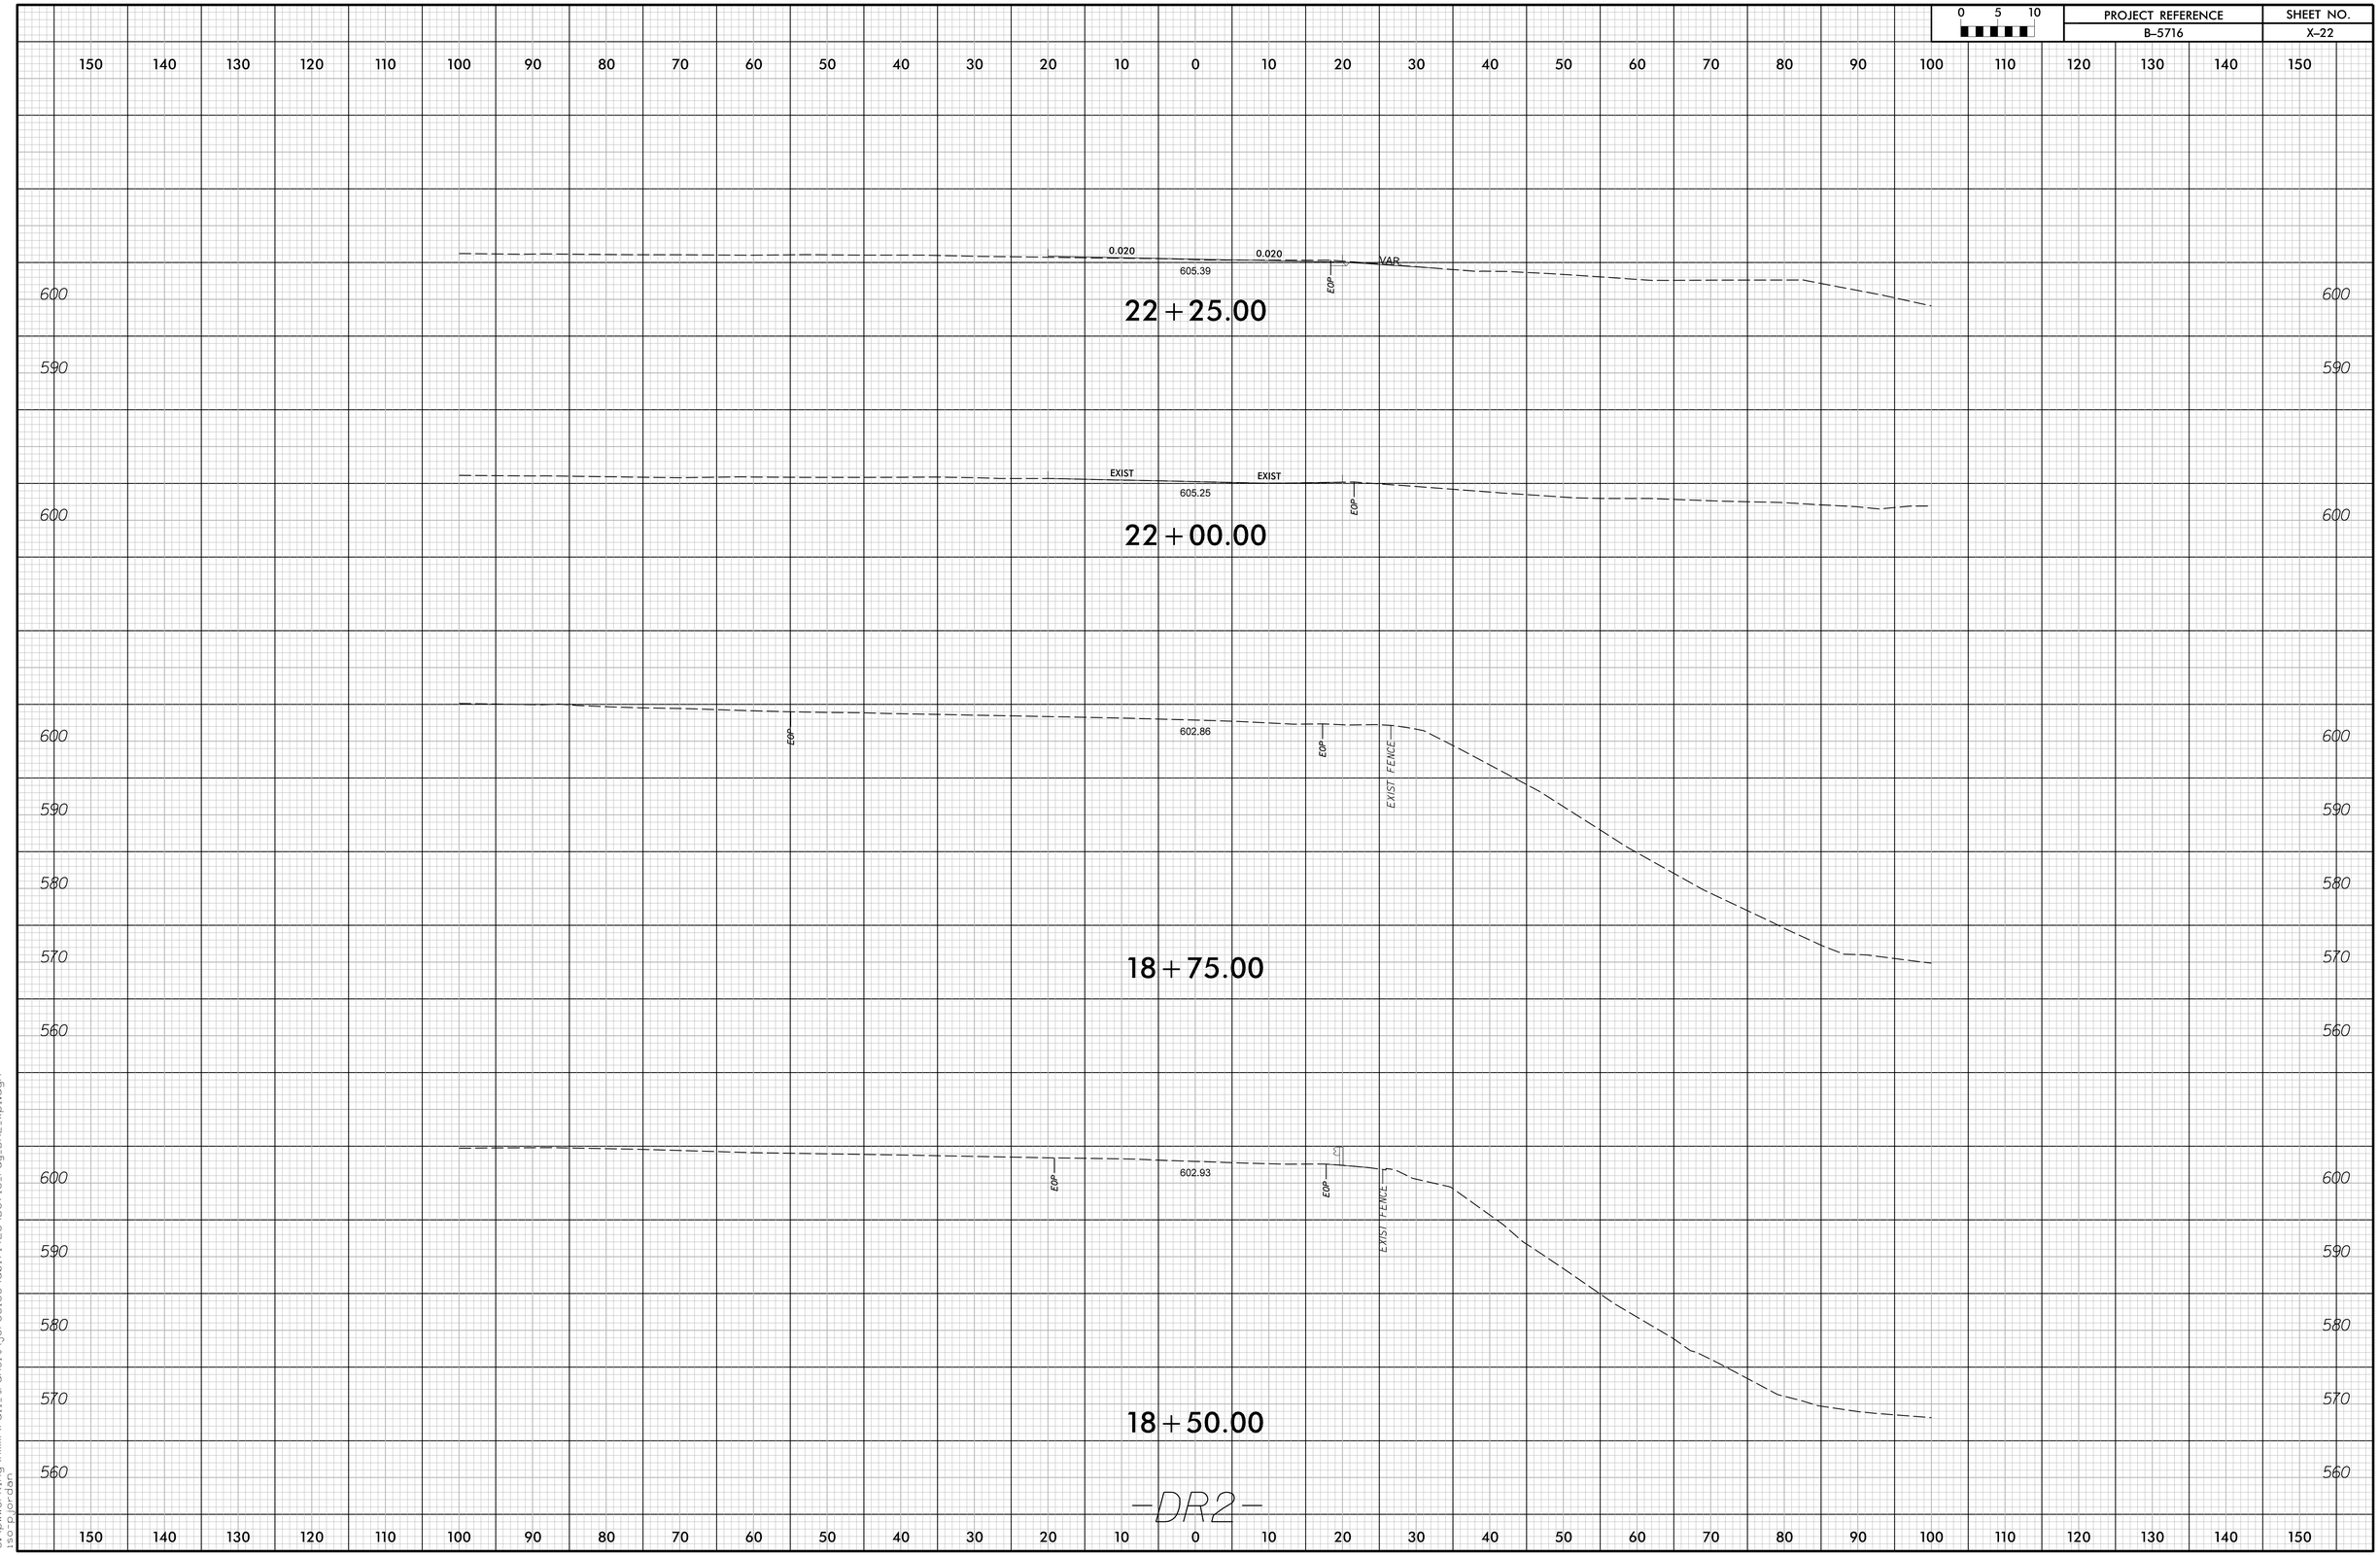

3/10/2025 9:17:32 AM
c:\pwworking\hmm\rail_transit\jor66165\d0171423\B5716_rdy_DR2_xpl.dgn
iso_p_jordan