PROJ. REFERENCE NO.	SHEET NO.
BR-0153	X-13

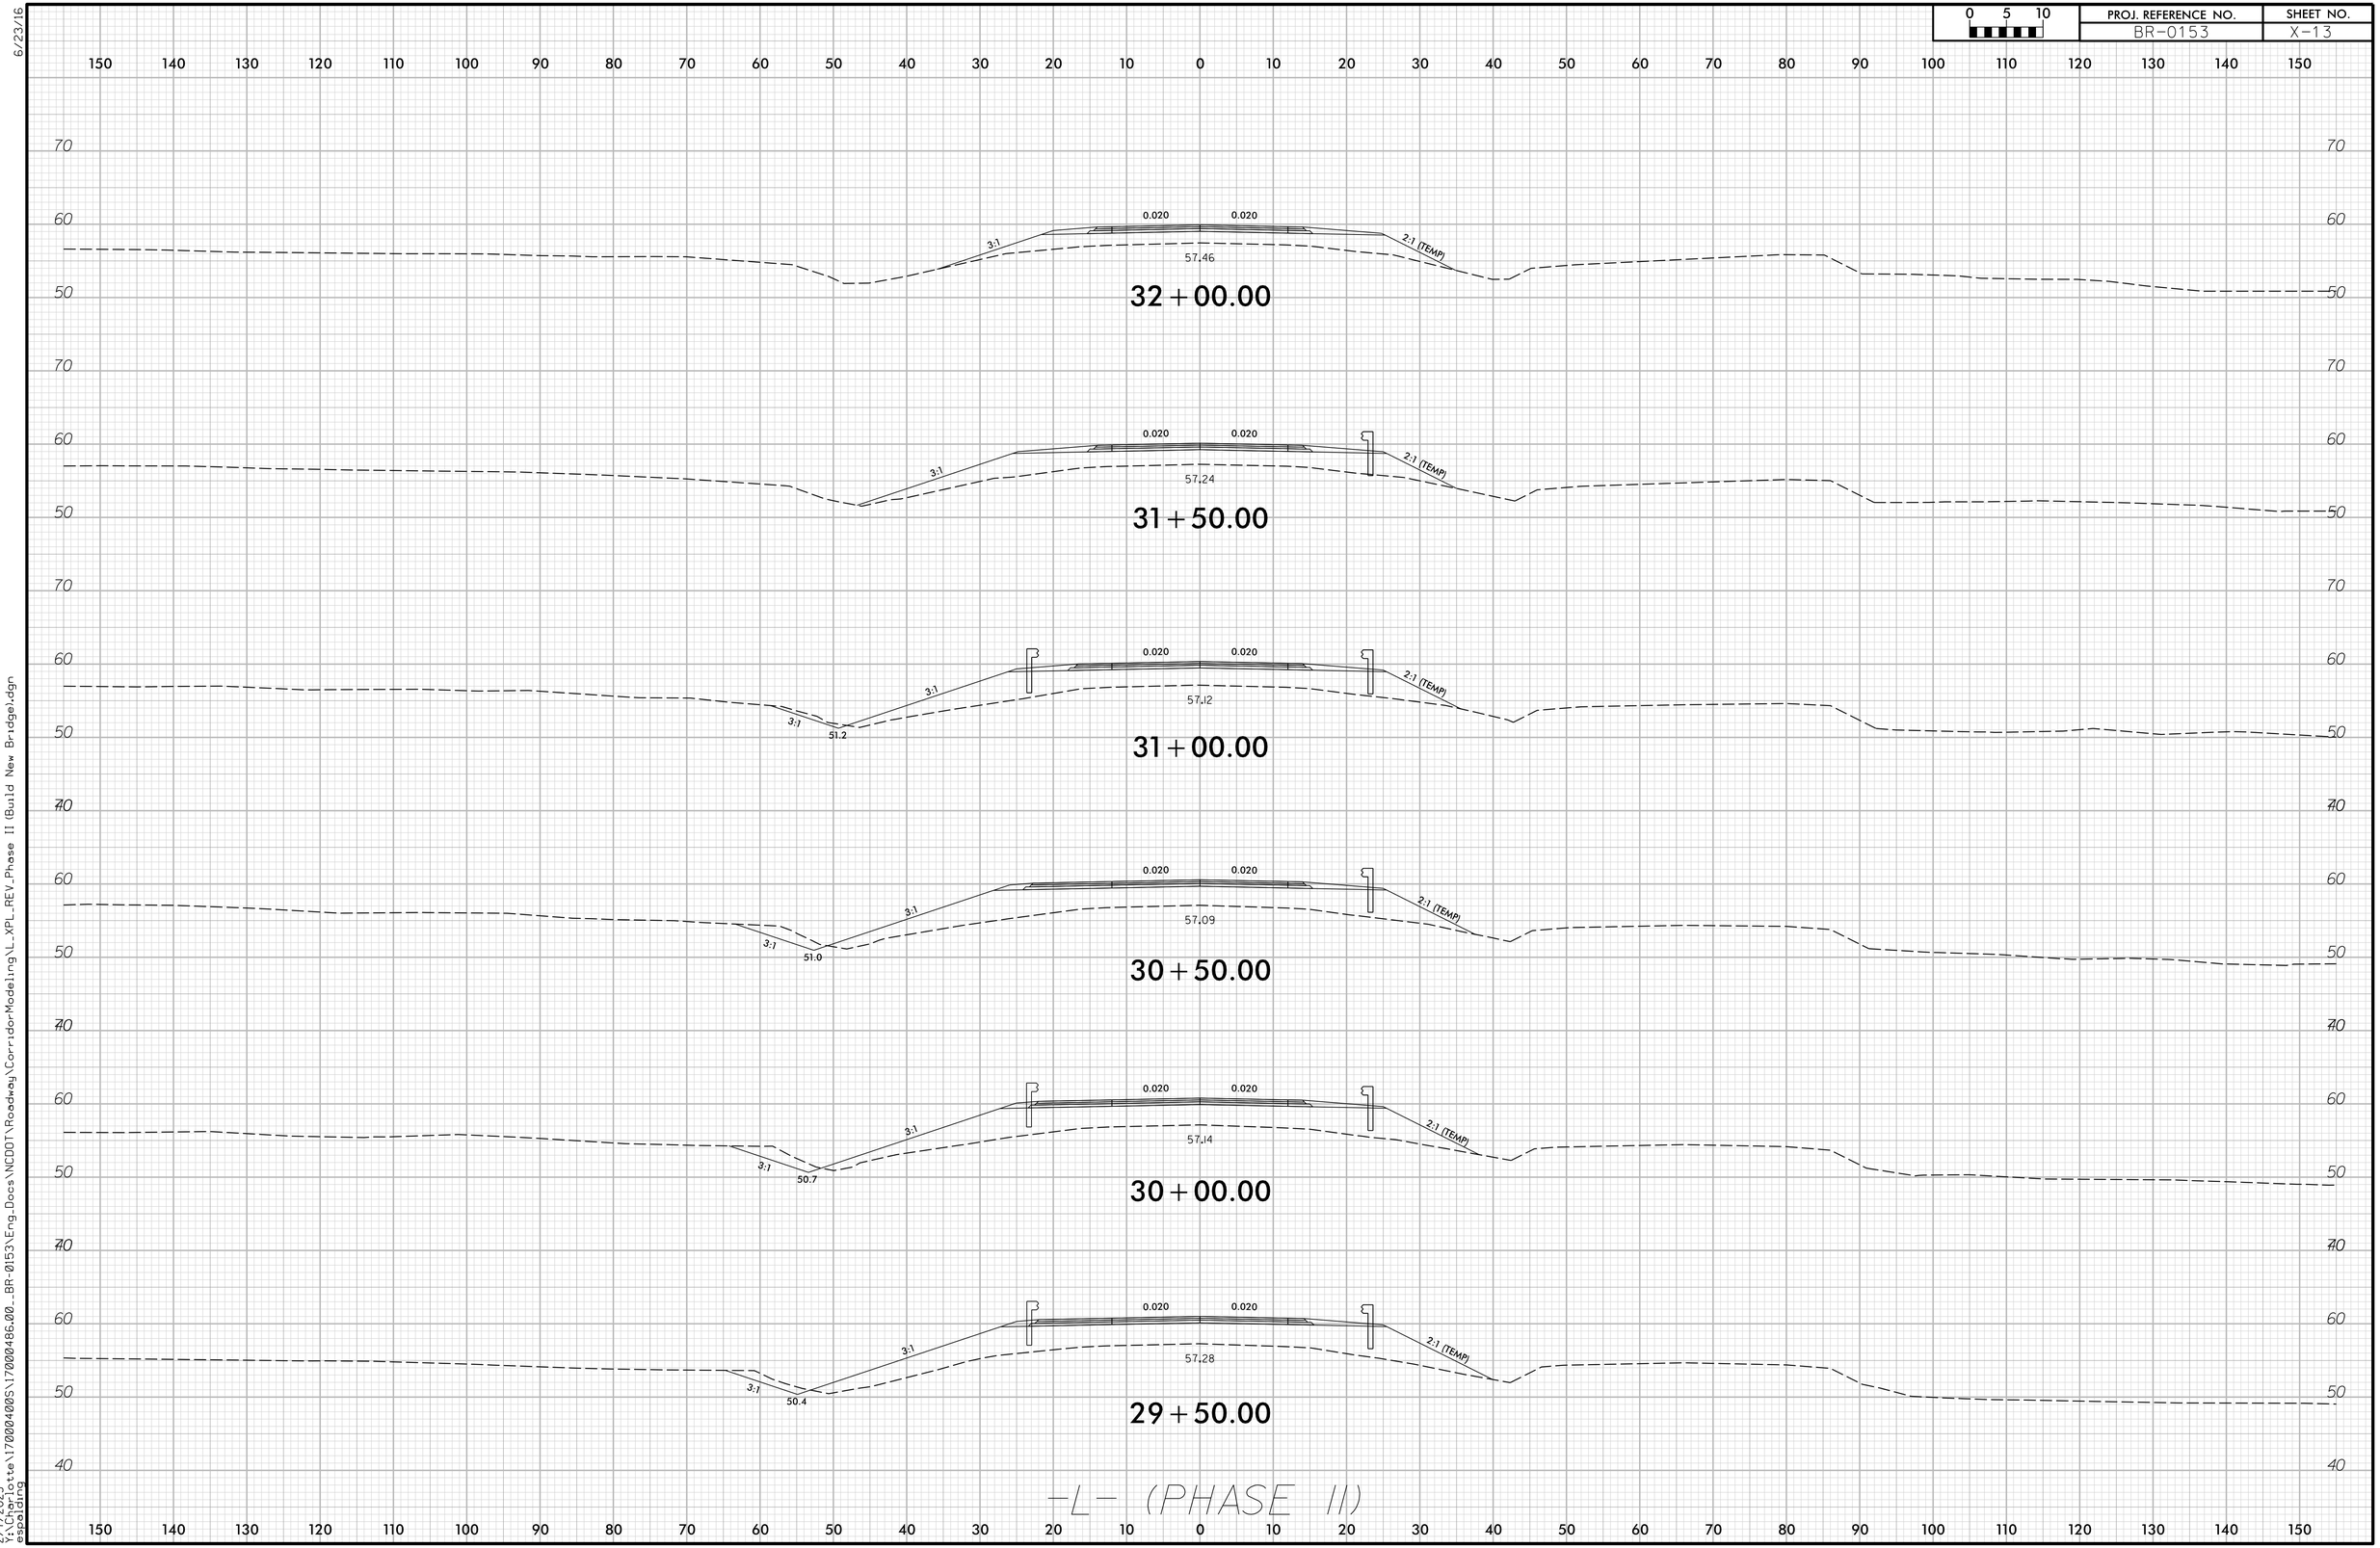

6/23/16

2/7/2025
Y:\Charlotte\17000400S\17000486.00_BR-0153\Eng_Docs\NCDOT\Roadway\CorridorModeling\L_XPL_REV_Phase II (Build New Bridge).dgn
espalding