PROJ. REFERENCE NO.	SHEET NO.
R-5863	X -19

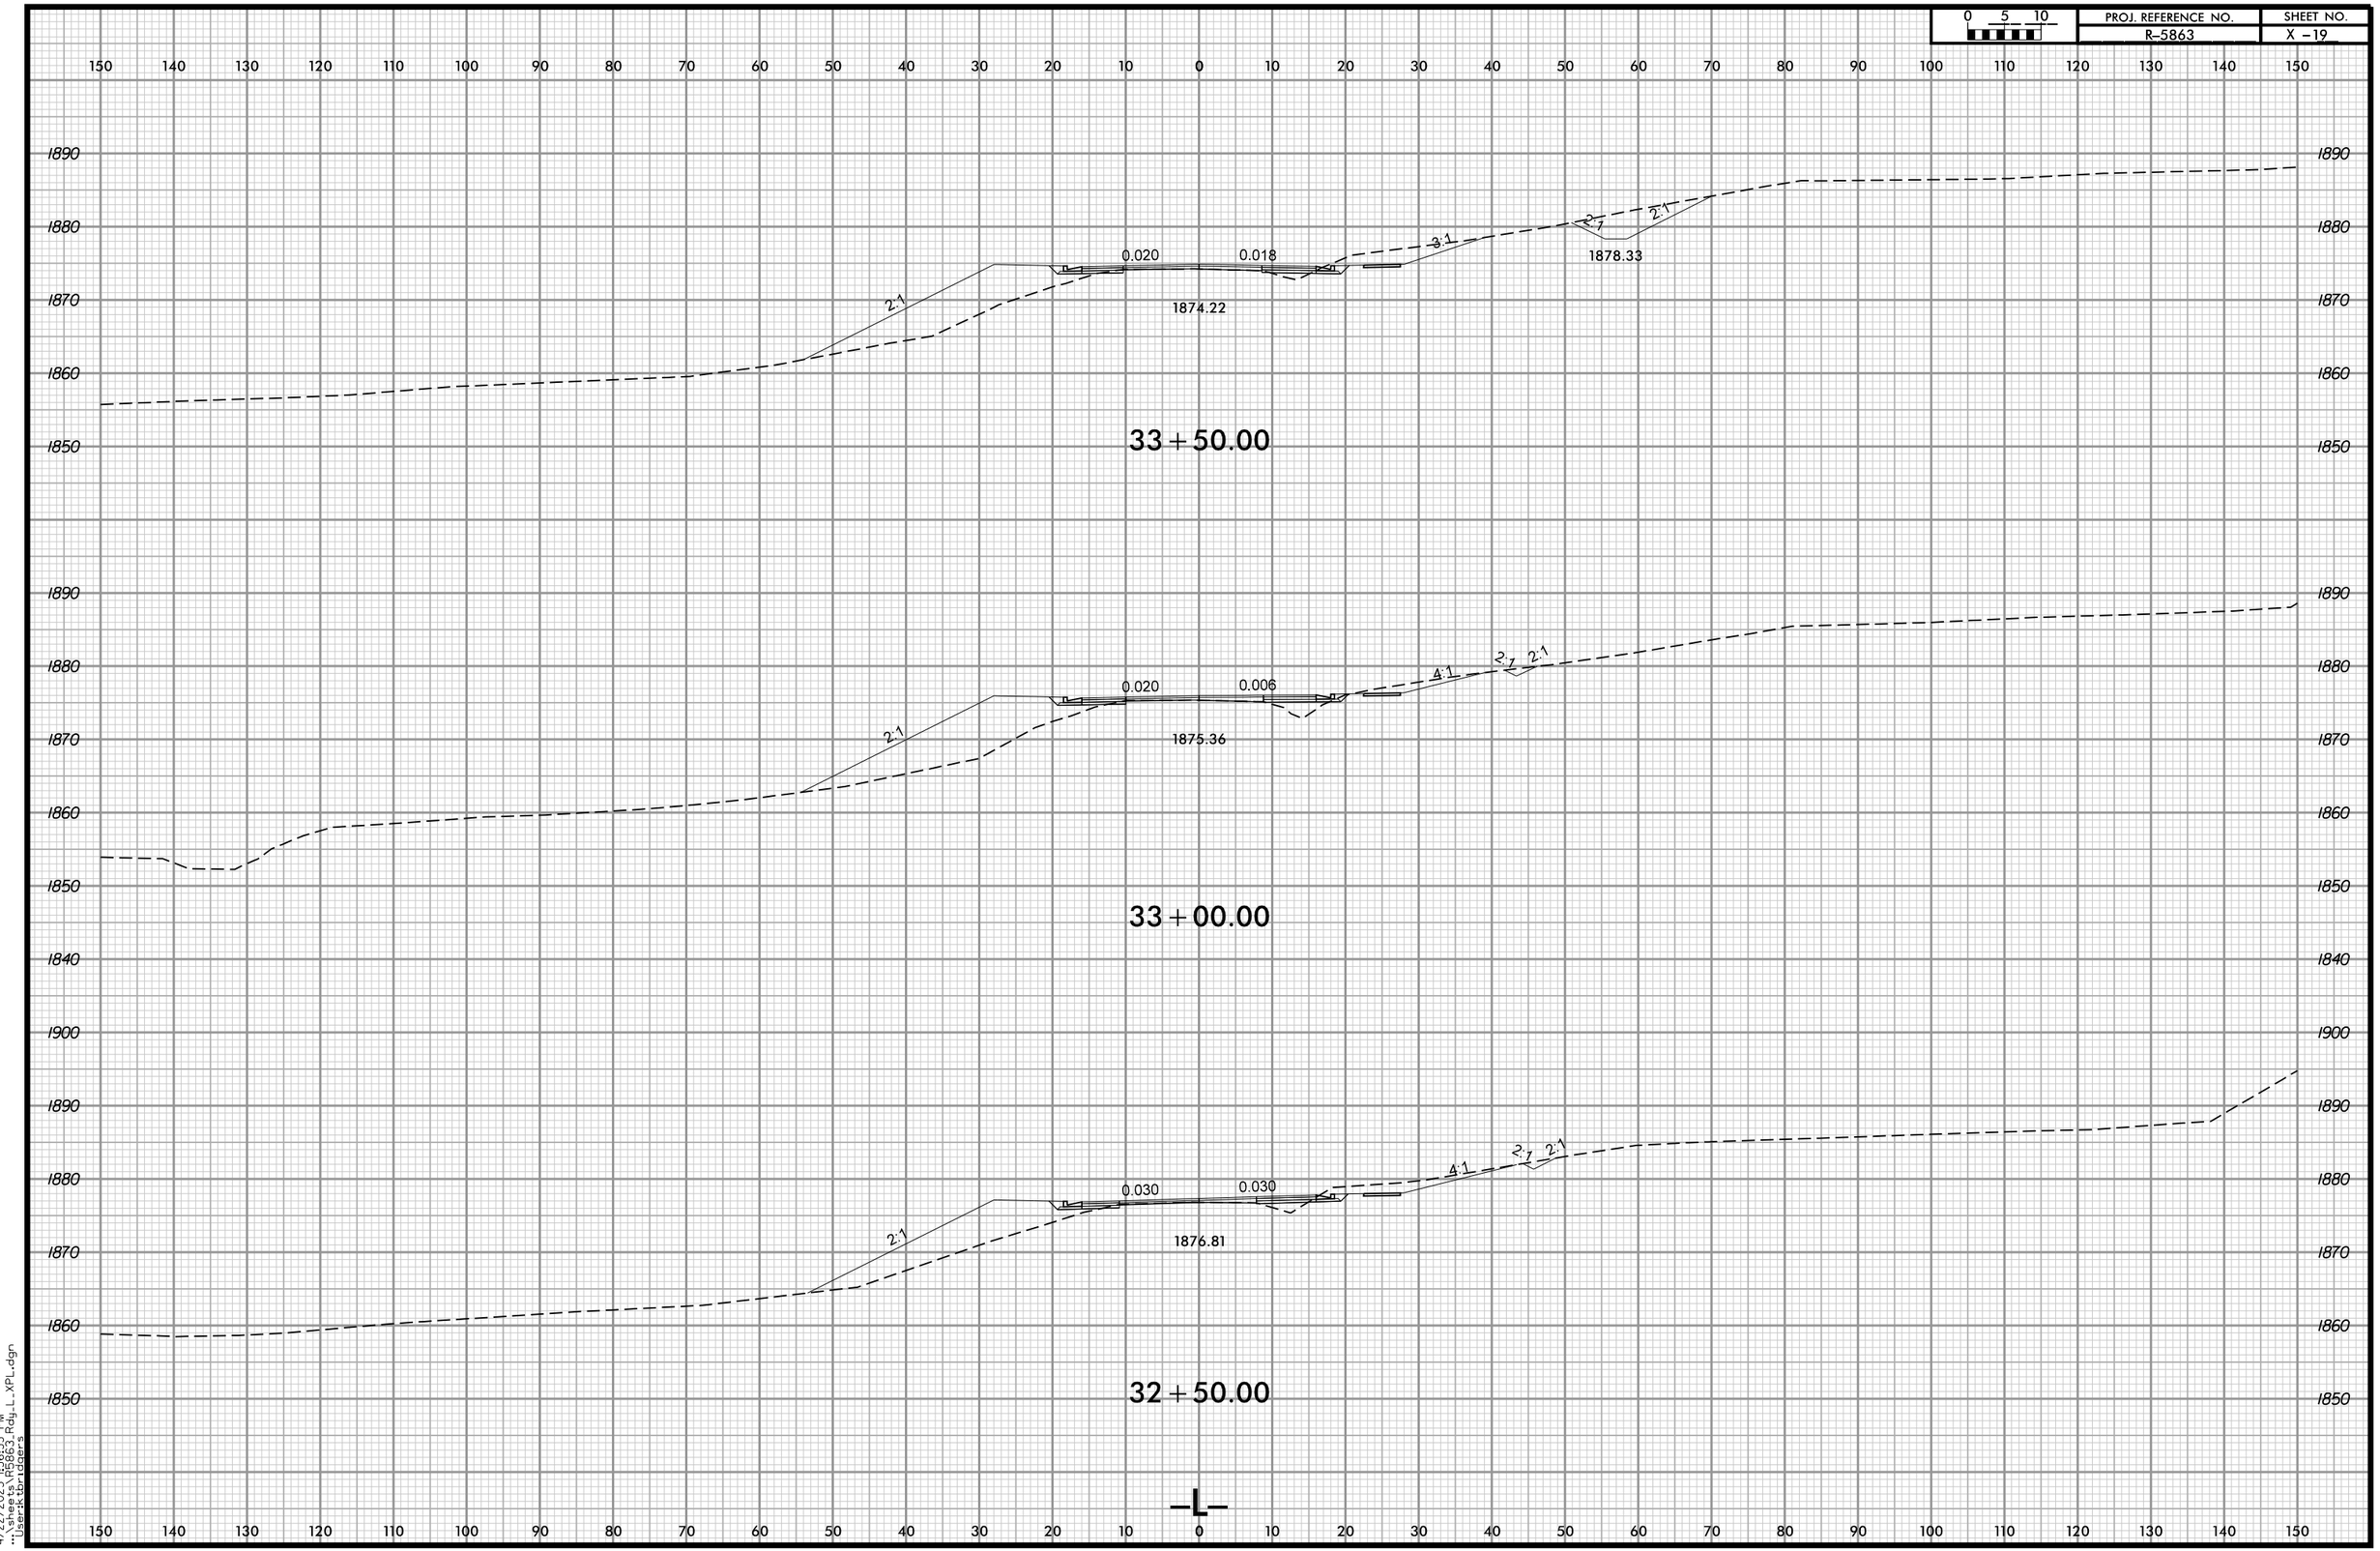

4/22/2025 1:36:35 PM
"C:\PWWI\R5863_Rdy_L_XPL.dgn
"User:tbridgers